


# MIEJSCOWY PLAN ZAGOSPODAROWANIA PRZESTRZENNEGO OBSZARU "BRANICE-DWÓR" W KRAKOWIE

## INFRASTRUKTURA TECHNICZNA PLANSZA NR 2 - wodociąg i kanalizacja

ZAŁĄCZNIK NR 2 DO UCHWAŁY NR .....  
RADY MIASTA KRAKOWA Z DNIA .....

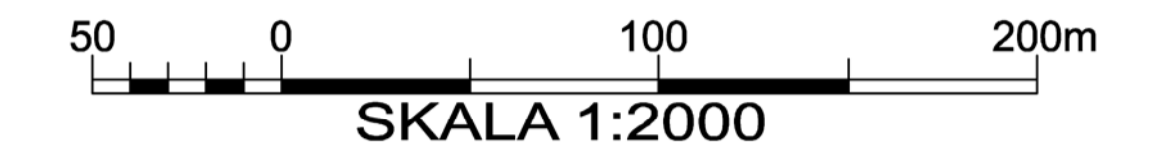

### LEGENDA : OBOWIĄZUJĄCA TREŚĆ USTALEŃ RYSUNKU PLANU

- GRANICE OBSZARU OBJĘTEGO PLANEM, BĘDĄCE RÓWNOCZEŚNIE LINIAMI ROZGRANICZAJĄCYMI TERENY O RÓŻNYM PRZEZNACZENIU LUB RÓŻNYCH ZASADACH ZAGOSPODAROWANIA
- LINIE ROZGRANICZAJĄCE TERENY O RÓŻNYM PRZEZNACZENIU LUB RÓŻNYCH ZASADACH ZAGOSPODAROWANIA

TERENY O RÓŻNYM PRZEZNACZENIU LUB RÓŻNYCH ZASADACH ZAGOSPODAROWANIA, WRAZ Z OZNACZENIEM TYCH TERENÓW NUMEREM I SYMBOLEM LITEROWYM, W TYM:

- MN** 1 MN DO 13 MN - TERENY ZABUDOWY MIESZKANIOWEJ JEDNORODZINNEJ
- U** 1 U - TERENY USŁUG KOMERCYJNYCH
- UP/ZP** 1 UP/ZP - TERENY USŁUG PUBLICZNYCH (KULTURY) I ZIEMIENI URZĄDZONEJ
- ZP** 1 ZP I 2 ZP - TERENY PUBLICZNEJ ZIEMIENI URZĄDZONEJ
- ZL** 1 ZL - TERENY LASU
- R** 1 R DO 8R - TERENY ROLNICZE
- KD(L)** 1 KD(L) - TERENY DRÓG PUBLICZNYCH - DRÓGI LOKALNE
- KD(D)** 1 KD(D) DO 3 KD(D) - TERENY DRÓG PUBLICZNYCH - DRÓGI DOJAZDOWE
- KDX** 1 KDX DO 3KDX - TERENY WYDZIELONYCH PUBLICZNYCH CIĄGÓW PIESZO - JEZDNYCH
- KX** 1 KX - TEREN WYDZIELONEGO PUBLICZNEGO CIĄGU PIESZEGO

### WODOCIĄG I KANALIZACJA

- ISTNIEJĄCA SIĘĆ WODOCIĄGOWA
- PROJEKTOWANA SIĘĆ WODOCIĄGOWA
- PUNKT WŁĄCZENIA PROJEKTOWANEGO WODOCIĄGU DO ISTNIEJĄCEJ SIĘCI WODOCIĄGOWEJ
- PROJEKTOWANA KOMORA REDUKCYJNA
- RÓWNY ODWADNIAJĄCE
- PROJEKTOWANA KANALIZACJA SANITARNA
- PROJEKTOWANY RURIOCIĄG TŁOCZNY
- PROJEKTOWANA POMPOWNIA LOKALNA ŚCIEKÓW SANITARNYCH
- PROJEKTOWANA KANALIZACJA DESZCZOWA
- WYLOT KANALIZACJI DESZCZOWEJ



**BILANS TERENÓW**

MN	43.12 ha
U	0.54 ha
UP/ZP	9.67 ha
ZP	1.45 ha
ZL	0.74 ha
R	40.56 ha
KD(D)	3.01 ha
KD(L)	1.17 ha
KD(X)	0.18 ha
KD(XP)	0.12 ha
<b>RAZEM</b>	<b>100.56 ha</b>

opracowano w firmie

**uai** BIURO PROJEKTÓW  
URBANISTYKA ARCHITECTURA INŻYNIERIA  
Ska z o.o. 31-009 Kraków, ul. Szwedka 6/6  
tel/fax 421-93-38 e-mail uai@pro.onet.pl  
arch. Andrzej Bilski arch. Andrzej Magdziak

MIEJSCOWY PLAN ZAGOSPODAROWANIA PRZESTRZENNEGO  
OBSZARU "BRANICE-DWÓR" W KRAKOWIE  
INFRASTRUKTURA TECHNICZNA  
PLANSZA NR 2 - wodociąg i kanalizacja  
SKALA 1:2000  
Główny projektant: mgr inż. arch. ANDRZEJ MAGDZIAK