


MIJSCOWY PLAN ZAGOSPODAROWANIA PRZESTRZENNEGO OBSZARU ŁUCZANOWICE

część graficzna - Wyrys ze Studium Uwarunkowań i Kierunków Zagospodarowania Przestrzennego Miasta Krakowa uchwalonego 16.04.2003 - uchwała RMK nr XII/87/03 z późniejszymi zmianami

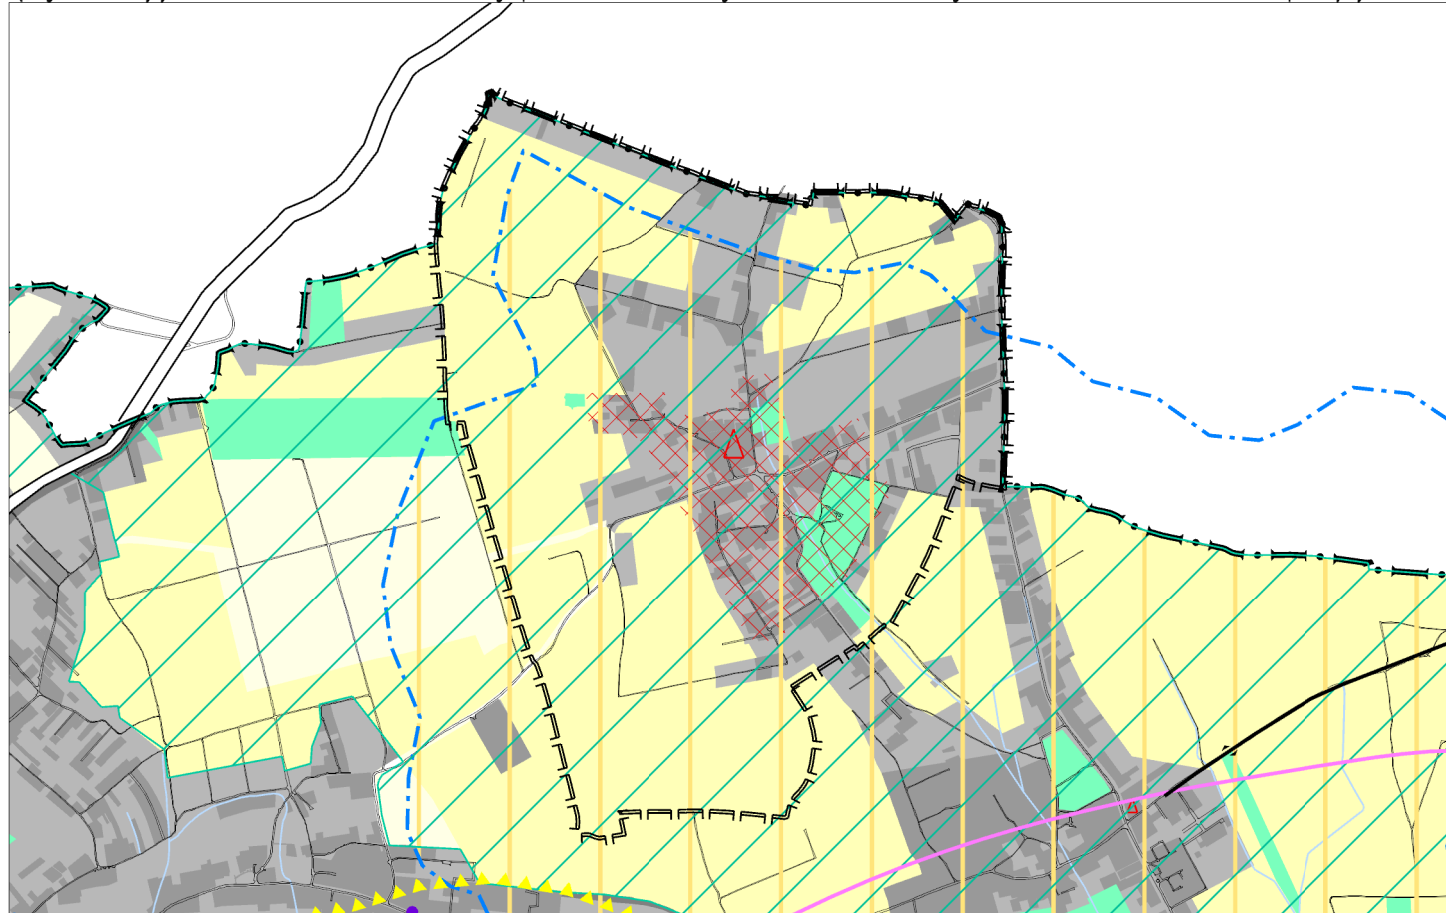

<p>— — — — — granice planu</p> <p>• — — — — granice miasta</p> <p>- - - - - granice sąsiednich gmin</p> <p>■ tereny kolejowe</p> <p>■ tereny przeznaczone do zabudowy i zainwestowania</p> <p>■ tereny zabudowane i zainwestowane</p> <p>— — — — — korytarze podstawowego układu drogowo - ulicznego</p> <p>STRUKTURA SYSTEMU PRZYRODNICZEGO</p> <p>▨ strefa kształtowania systemu przyrodniczego</p> <p>— — — — — ciek i zbiorniki wodne</p> <p>■ lasy</p> <p>▨ strefa zwiększenia lesistości</p> <p>■ zieleni urządzonej (parkowa, ogrodowa, forteczna, skwery, zieleńce)</p> <p>ZIELEŃ NATURALNA</p> <p>■ tereny otwarte (zieleni nieurządzonej, zieleni częściowo kształtowanej)</p> <p>■ rolnicza przestrzeń produkcyjna</p> <p>OCHRONA ŹRÓDEŁ SUROWCÓW I ZASOBÓW WODNYCH</p> <p>▨ udokumentowane złoża kopalin stałych</p> <p>▨ granice ustanowionych terenów górniczych</p> <p>▨ obszary górnicze złóż wód leczniczych</p> <p>A B C</p> <p>■ obszary ochronne uzdrowiska Swoszowice</p> <p>— — — — — orientacyjne granice Głównych Zbiorników Wód Podziemnych (GZWP)</p> <p>— — — — — przewidywany zasięg obszaru ochrony GZWP nr 451 - Subzbiornik Bogucice</p> <p>▨ strefy ochrony pośredniej ujęć wód podziemnych</p> <p>▨ projektowane granice terenu ochrony pośredniej ujęć wód leczniczych</p> <p>▨ projektowana granica terenu ochrony pośredniej źródeł jurajskich wód zwykłych</p> <p>▨ strefy ochrony pośredniej ujęć wód powierzchniowych</p> <p>IE</p> <p>— — — — — stopnie wodne</p> <p>— — — — — kanały ulgi (Krakowski, Rozrywki)</p> <p>○ rejony lokalizacji pól operacyjnych dla zatrzymywania i wyłapywania zanieczyszczeń toksycznych wód</p>	<p>OBSZARY I OBIEKTY CHRONIONE</p> <p>OCHRONA PRZYRODY</p> <p>▨ granice Jurajskich Parków Krajobrazowych</p> <p>▨ granice otuliny zespołu Jurajskich Parków Krajobrazowych</p> <p>▨ rezerwy przyrody</p> <p>▨ użytki ekologiczne istniejące i planowane</p> <p>▨ pomniki przyrody, grupy pomników (istniejące i proponowane)</p> <p>▨ obszary i obiekty ze skupiskami chronionych gatunków roślin i zwierząt</p> <p>▨ obszary cenne przyrodniczo proponowane do ustalenia form ochrony</p> <p>▨ planowane parki rzeczne</p> <p>▨ planowany ogród botaniczny</p> <p>GŁÓWNE OBSZARY ZAGROZEŃ</p> <p>OBSZARY NARAŻONE NA NIEBEZPIECZEŃSTWO POWODZI</p> <p>▨ granice i obszar zagrożony wodą stuletnią Q 1 %</p> <p>▨ granice obszaru zagrożonego wodą tysiącletnią Q 0,1 %</p> <p>▨ teren zalewowy Zbiornika Zestawice</p> <p>▨ poldery zalewowe</p>	<p>STREFY ZAGROZEŃ</p> <p>● ● ● ● strefa HTS</p> <p>▨ granica strefy ochronnej składowiska odpadów komunalnych Barycz (istniejąca i planowana)</p> <p>▨ składowisko odpadów komunalnych Barycz (II - czynny, III - planowany)</p> <p>▨ granica możliwych wpływów poeksploatacyjnych kopalni otworowej Barycz</p> <p>▨ obszar ponadnormatywnego oddziaływania autostrady, strefa uciążliwości o zasięgu 150 m</p> <p>ŚRODOWISKO KULTUROWE</p> <p>STREFA OCHRONY WARTOŚCI KULTUROWYCH</p> <p>▨ granica pomnika historii "Krakowa-Historycznego Zespołu Miasta"</p> <p>▨ dominacji (▨ na obszarach zieleni)</p> <p>▨ rewitalizacji</p> <p>▨ integracji</p> <p>▨ cmentarzy</p> <p>▨ stanowiska archeologiczne (poza obszarem pomnika historii)</p> <p>▨ istniejące obiekty Twierdzy Kraków</p> <p>▨ strefa ochrony sylwetki miasta</p> <p>▨ strefa ochrony i kształtowania krajobrazu</p> <p>▨ punkty i ciągi widokowe</p> <p>▨ proponowane parki kulturowe</p>
---	---	---

0.5 0 1 km

skala 1 : 25 000

ŚRODOWISKO PRZYRODNICZE I KULTUROWE
KIERUNKI I ZASADY OCHRONY I ROZWOJU

URZĄD MIASTA KRAKOWA
BIURO PLANOWANIA PRZESTRZENNEGO

K2