


# ZMIANA MIEJSCOWEGO PLANU ZAGOSPODAROWANIA PRZESTRZENNEGO OBSZARU "III KAMPUS UJ - WSCHÓD"

## RYСУNEK - TYPOWE PRZEKROJE PRZEZ TERENY KOMUNIKACJI - ZASADY I WSKAZANIA DLA ROZMIESZCZENIA ELEMENTÓW SKŁADOWYCH URZĄDZENIA I ZAGOSPODAROWANIA PASA DROGOWEGO


Załącznik Nr II do Uchwały Nr ..... Rady Miasta Krakowa z dnia .....

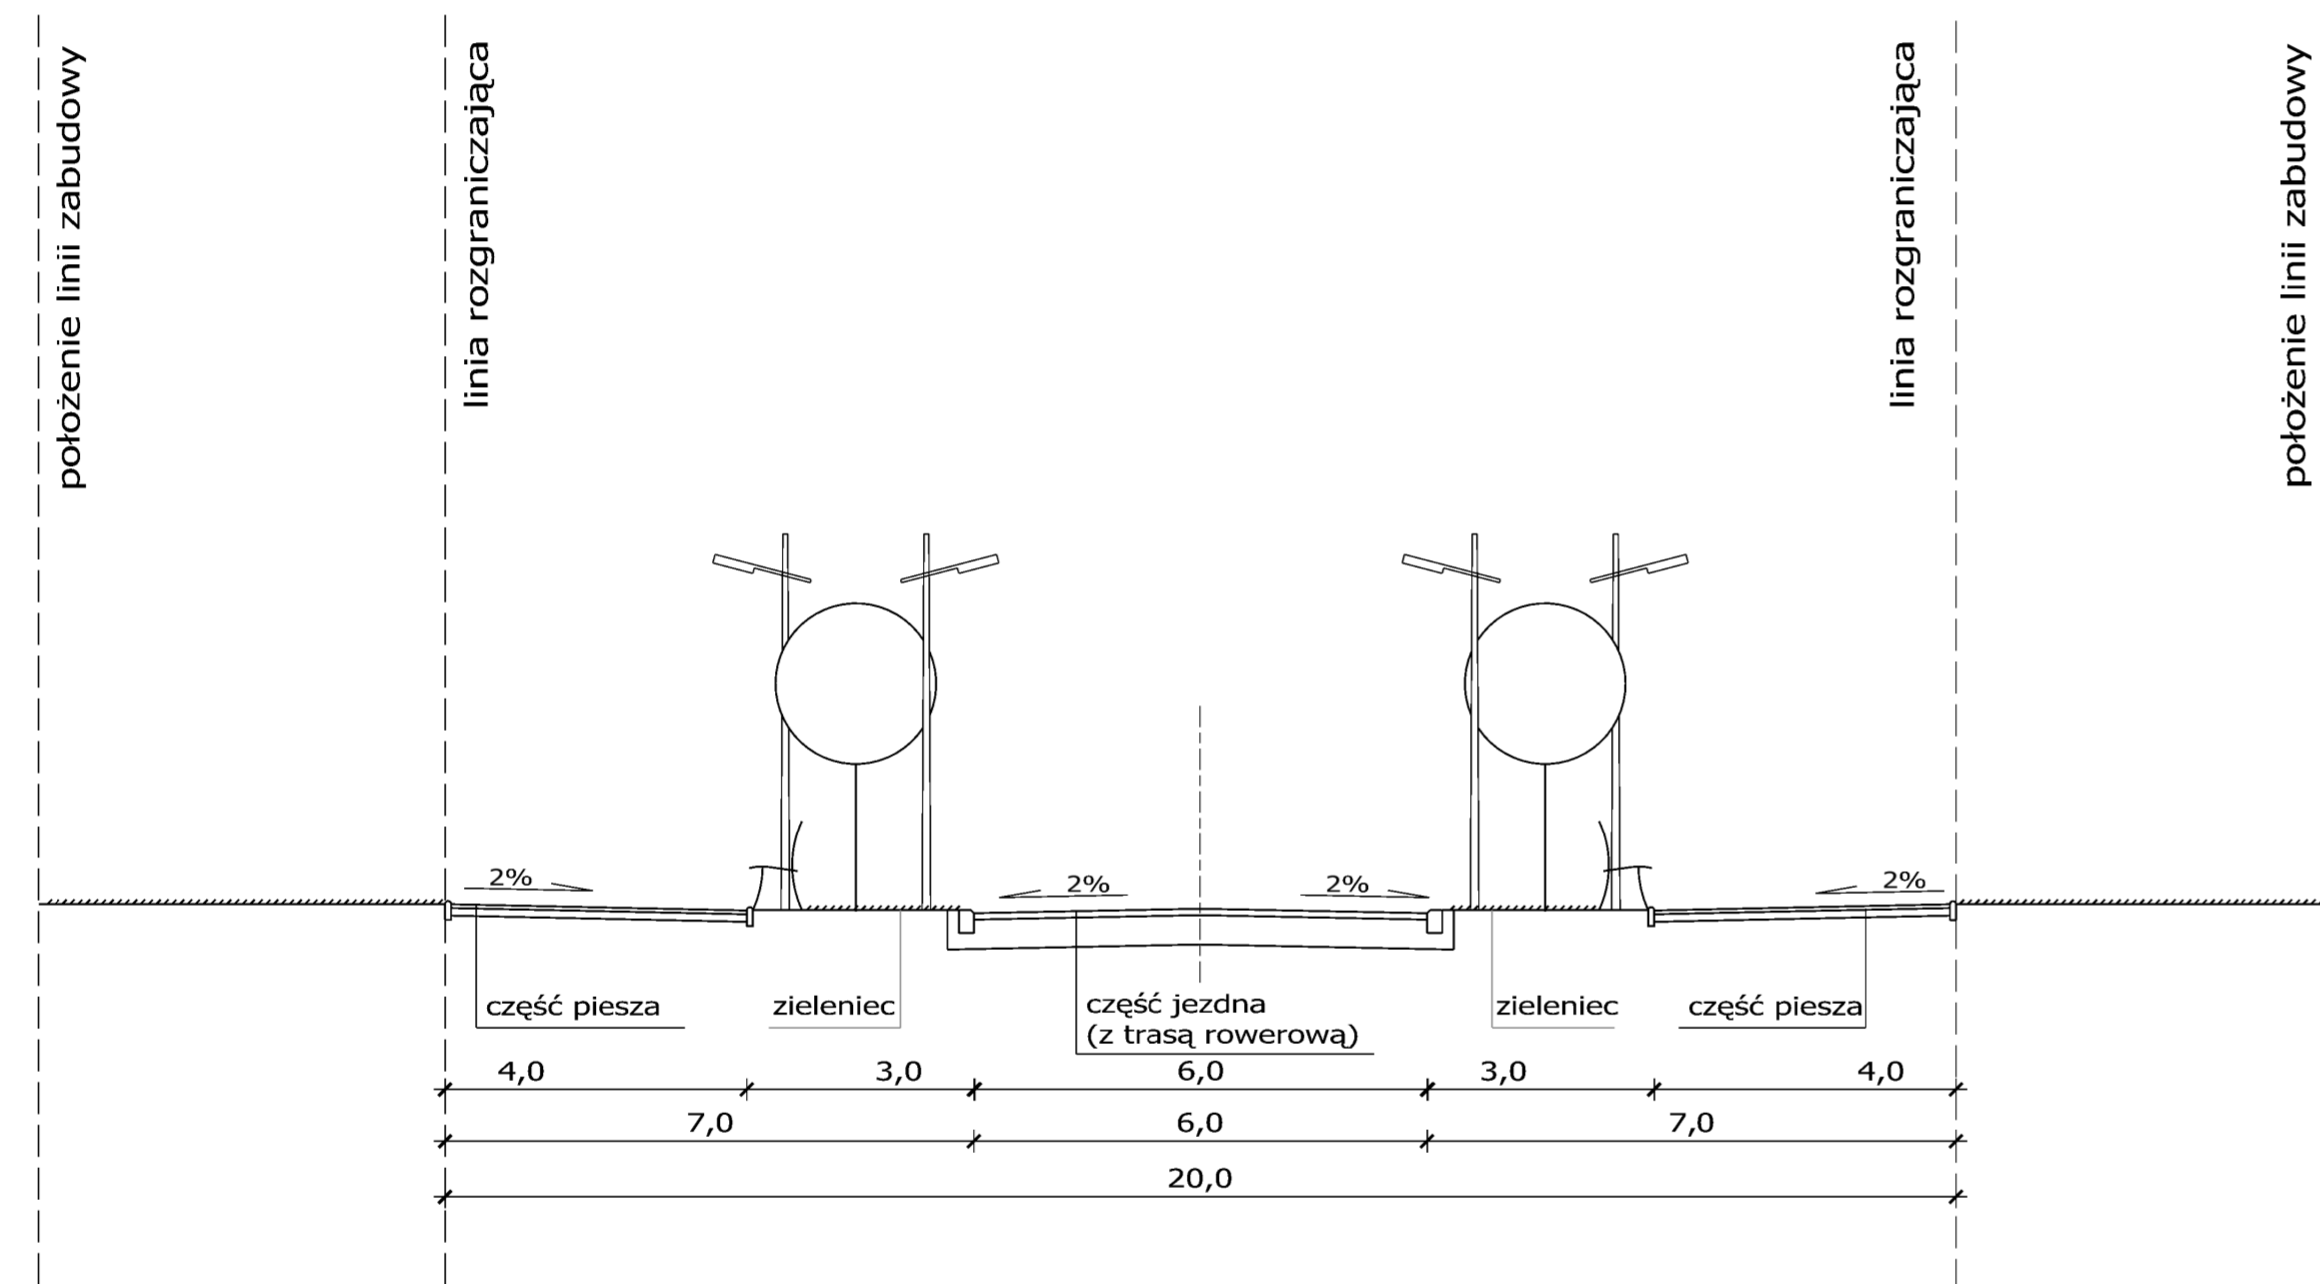

Przekrój typowy - drogi wewnętrzne:  
KDW.1, KDW.2, KDW.3, KDW.5

skala 1:100

1

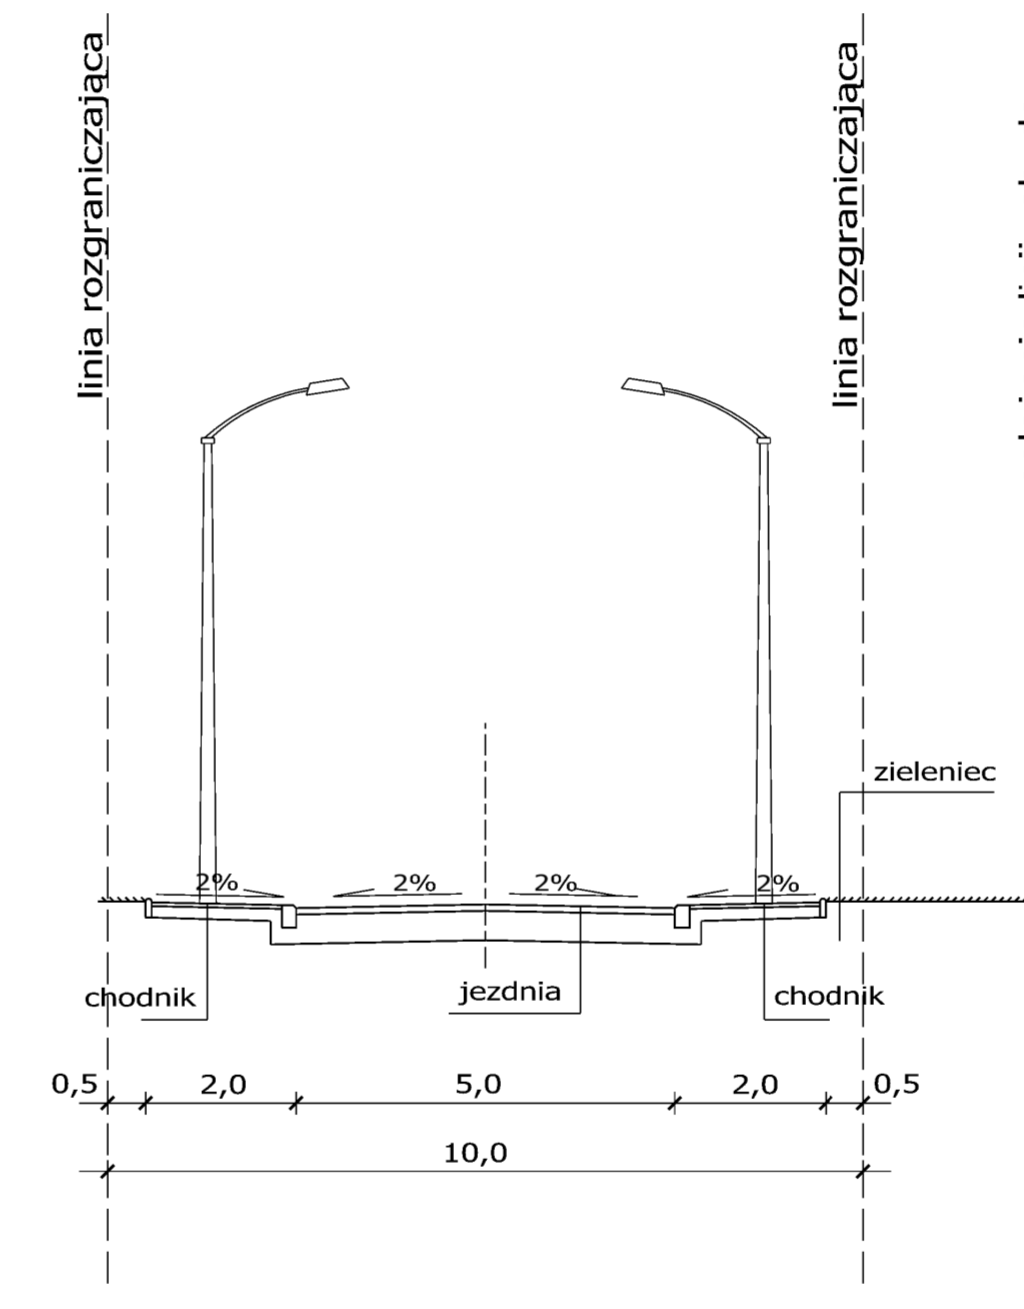

Przekrój typowy - drogi wewnętrzne:  
KDW.4, KDW.6,

skala 1:100

2

SKALA 1:100