

Adam Migdał
Radny Miasta Krakowa

KANCELARIA RADY MIASTA
I DZIELNIC KRAKOWA
SEKRETARIAT

wpłynęło
dnia: 03 LIP. 2018

Nr 91335

Podpis

Kraków, 03.07.2018 r.

Poprawka 1 do druku 2945

W sprawie uchwalenia miejscowego planu zagospodarowania przestrzennego obszaru „Dolina Rudawy”. /projektodawca Prezydent Miasta Krakowa /


W obszarze R.11 dla działki 186/1 i 186/2 dopuszcza się budownictwo jednorodzinne o niskiej intensywności MN i wprowadza się obszar MN z kolejnym numerem porządkowym dla planu, zabudowa mieszkaniowa jednorodzinna. Dla tego obszaru MN należy przyjąć wskaźniki jak dla obszaru MN1 i MN2.

Adam Migdał

Uzasadnienie:


Poprawka ma na celu umożliwienie innego zagospodarowania działek.

[Signature]

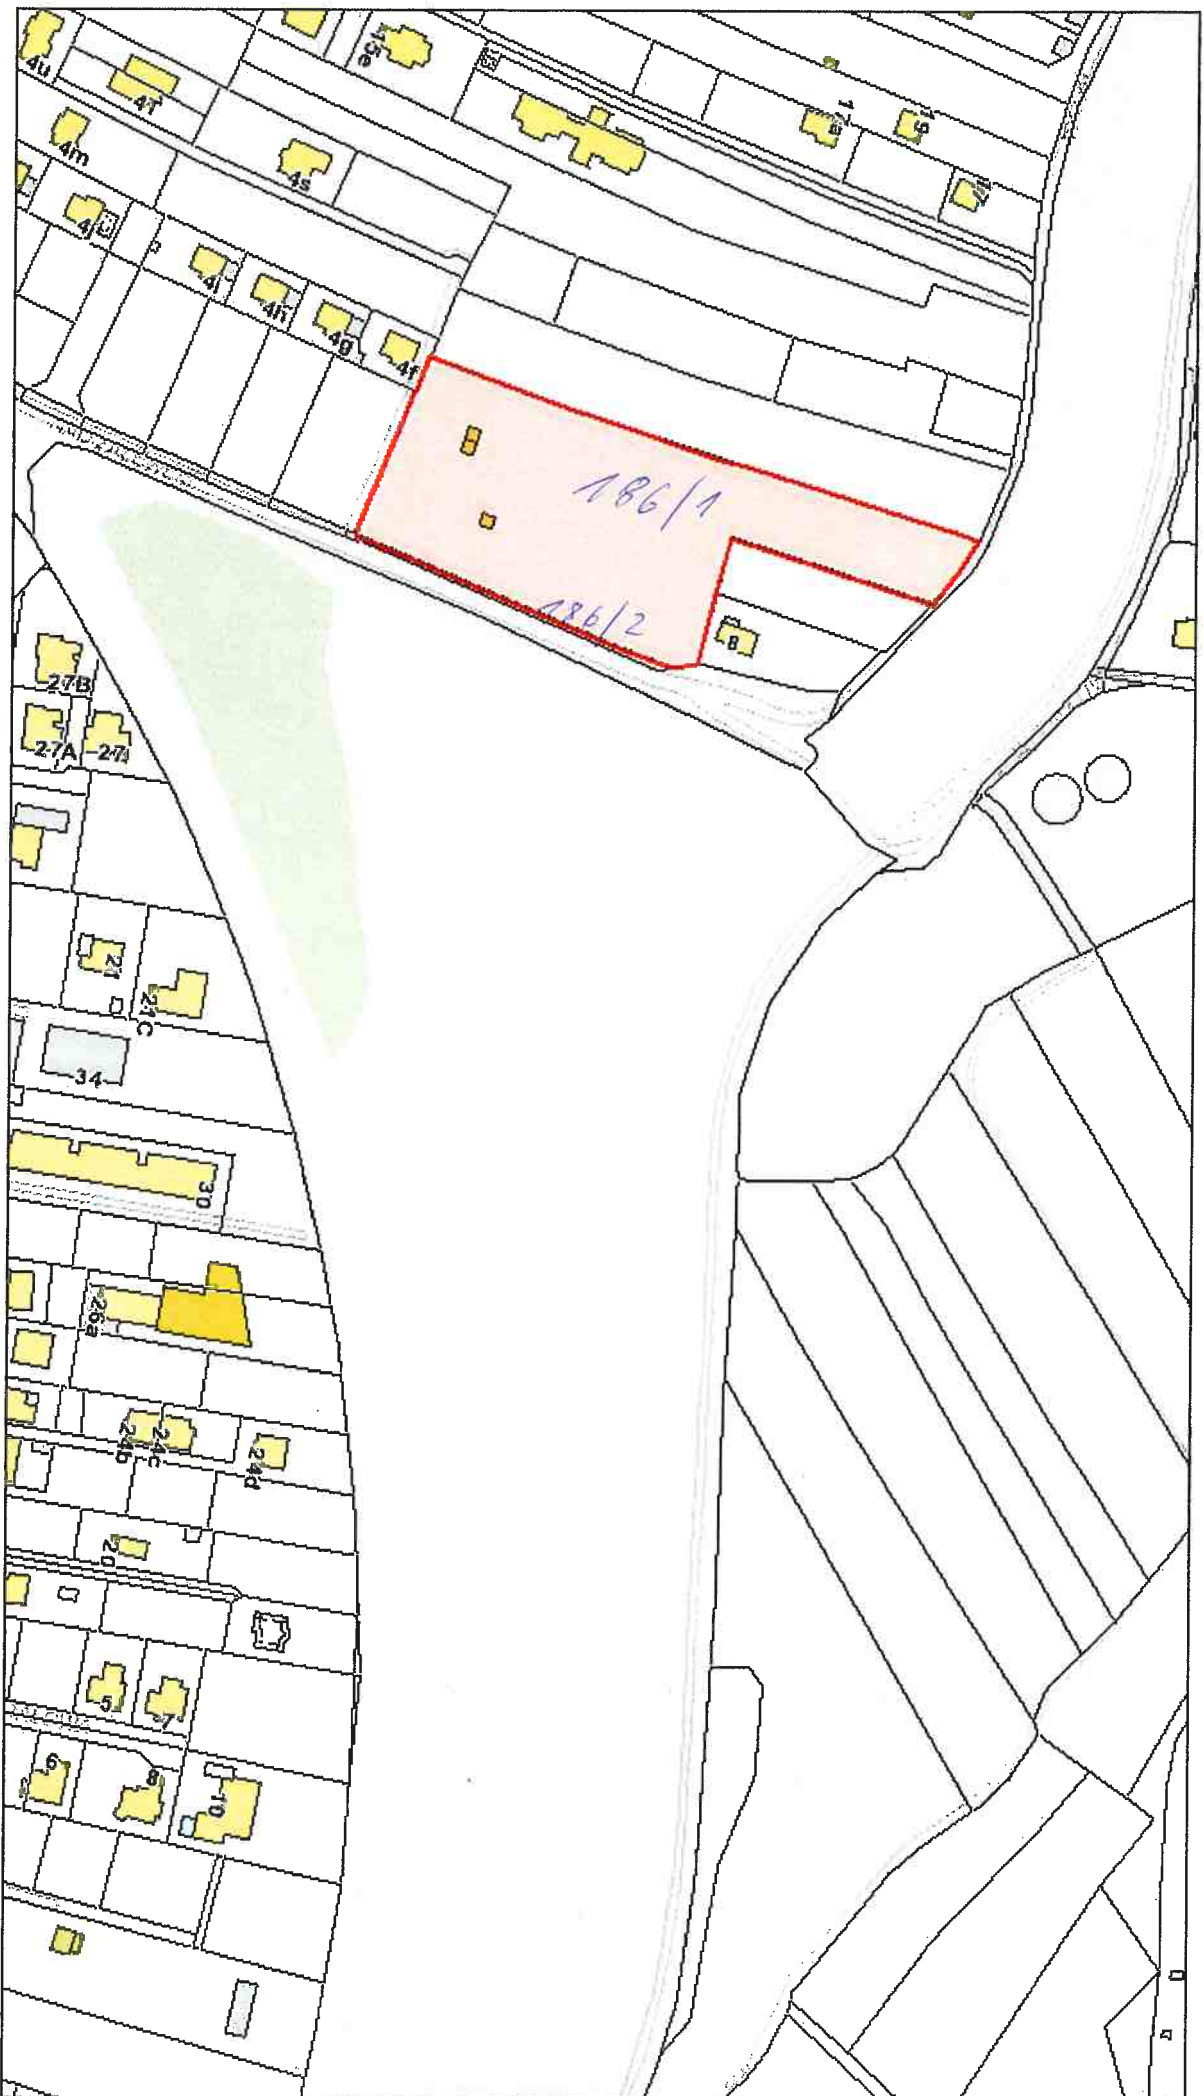

3 lipca 2018 r.

Adam Kujawa

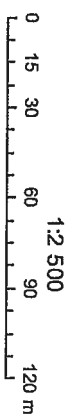

Kraków