

Kraków, 03.07.2018 r.

Adam Migdał
Radny Miasta Krakowa

KANCELARIA RADY MIASTA
I DZIELNIC KRAKOWA
SEKRETARIAT

wpłynęło
dnia: 03 LIP. 2018

Nr 9-13^{3T}

Podpis

Poprawka 2 do druku 2945

W sprawie uchwalenia miejscowego planu zagospodarowania przestrzennego obszaru „Dolina Rudawy”. /projektodawca Prezydent Miasta Krakowa /


W obszarze R.11 dla ~~działki~~ części działki 186/1 i dla działki 186/2 wprowadza się budownictwo jednorodzinne o niskiej intensywności MN i wprowadza się obszar MN.. z kolejnym numerem porządkowym dla planu, zabudowa mieszkaniowa jednorodzinna. Dla tego obszaru MN należy przyjąć wskaźniki jak dla obszaru MN1 i MN2. Zgodnie za załącznikiem.

Adam Migdał

Uzasadnienie:

Poprawka ma na celu umożliwienie innego zagospodarowania działek.



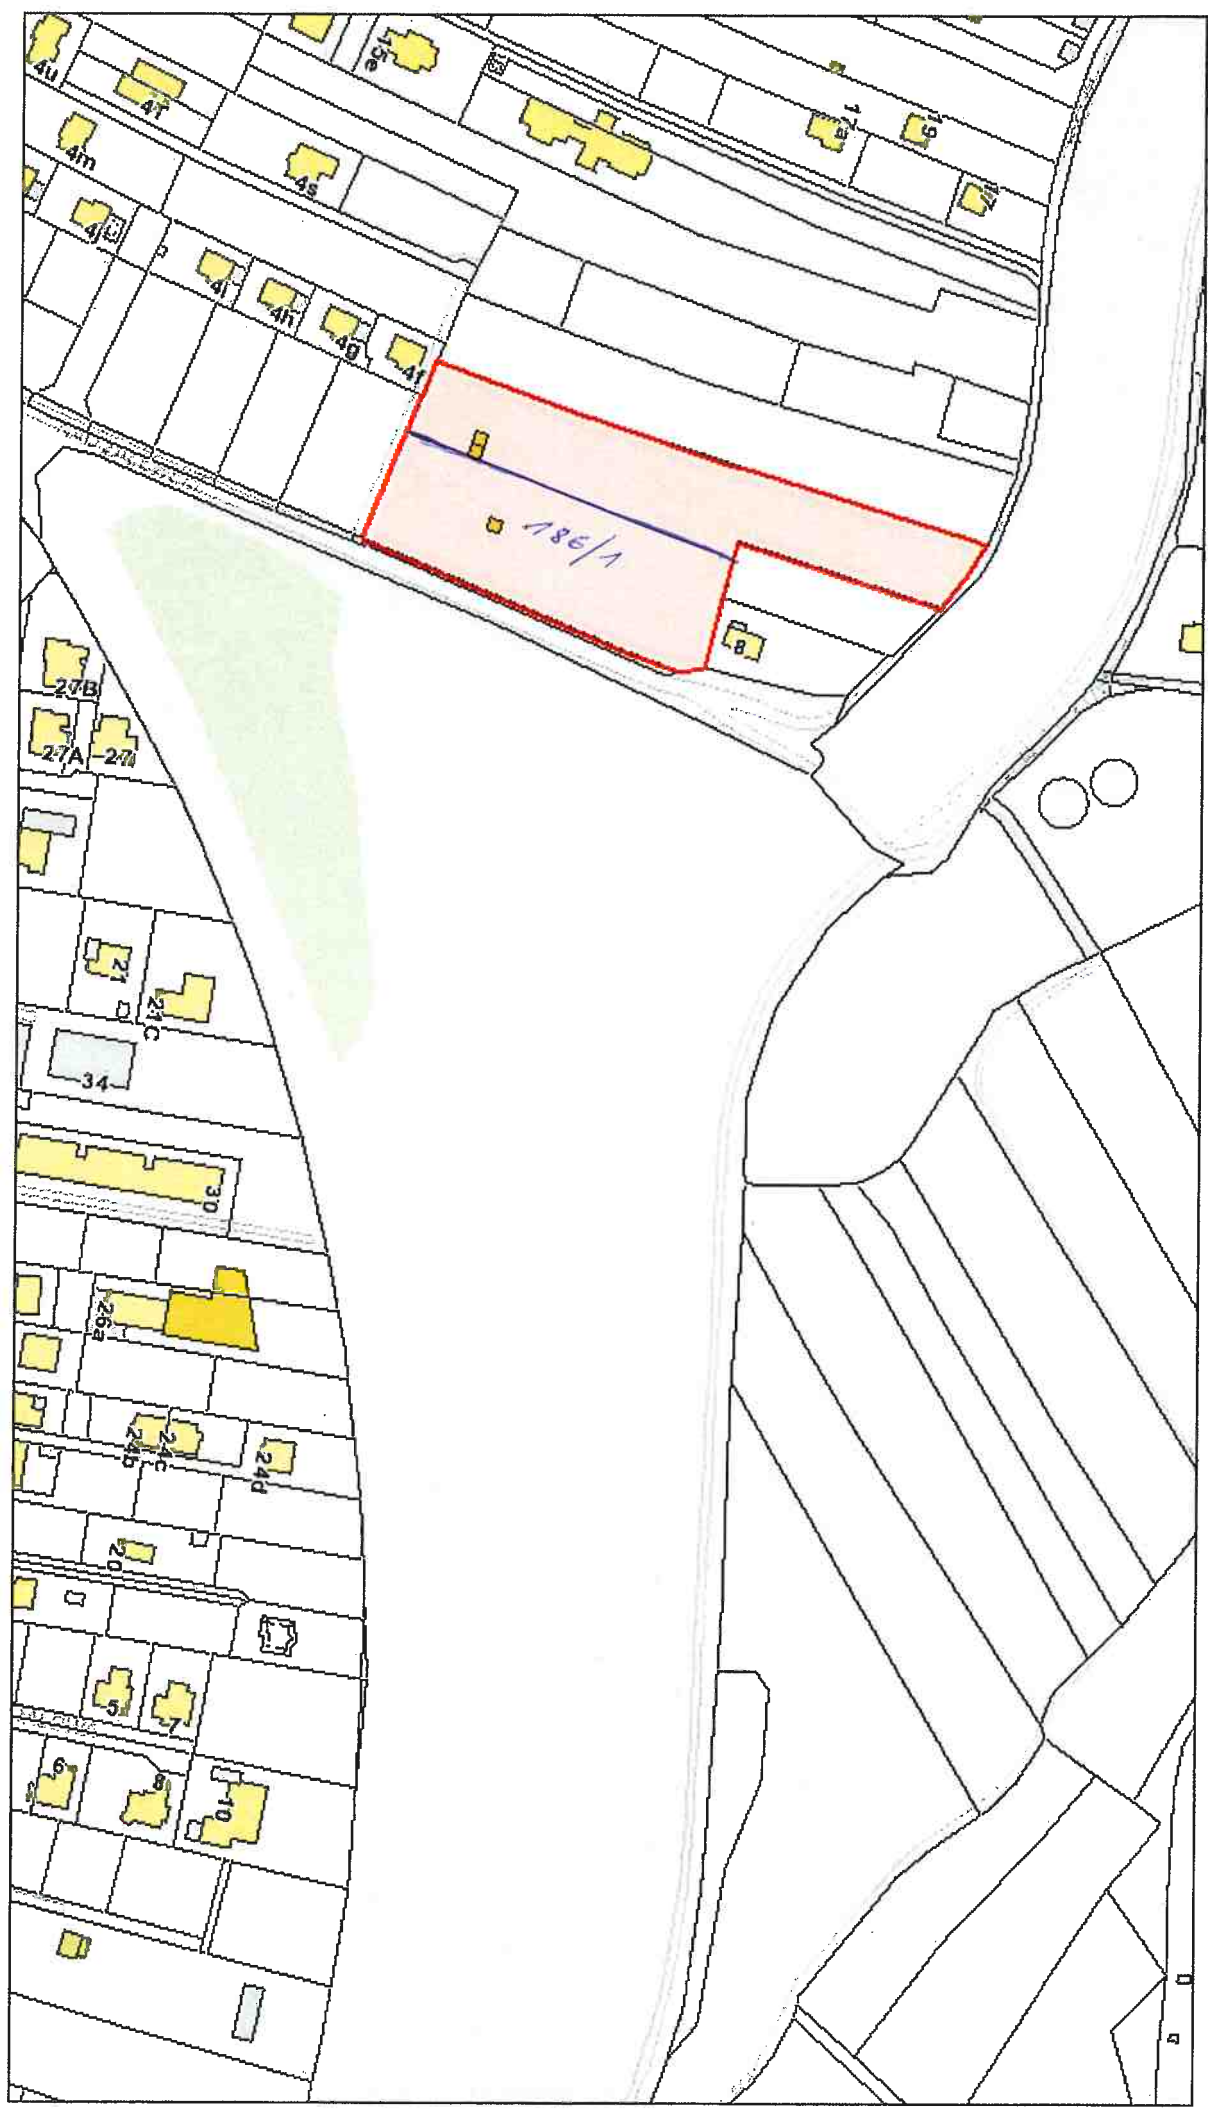

3 lipca 2018 r.

*Blum
Migdal*

