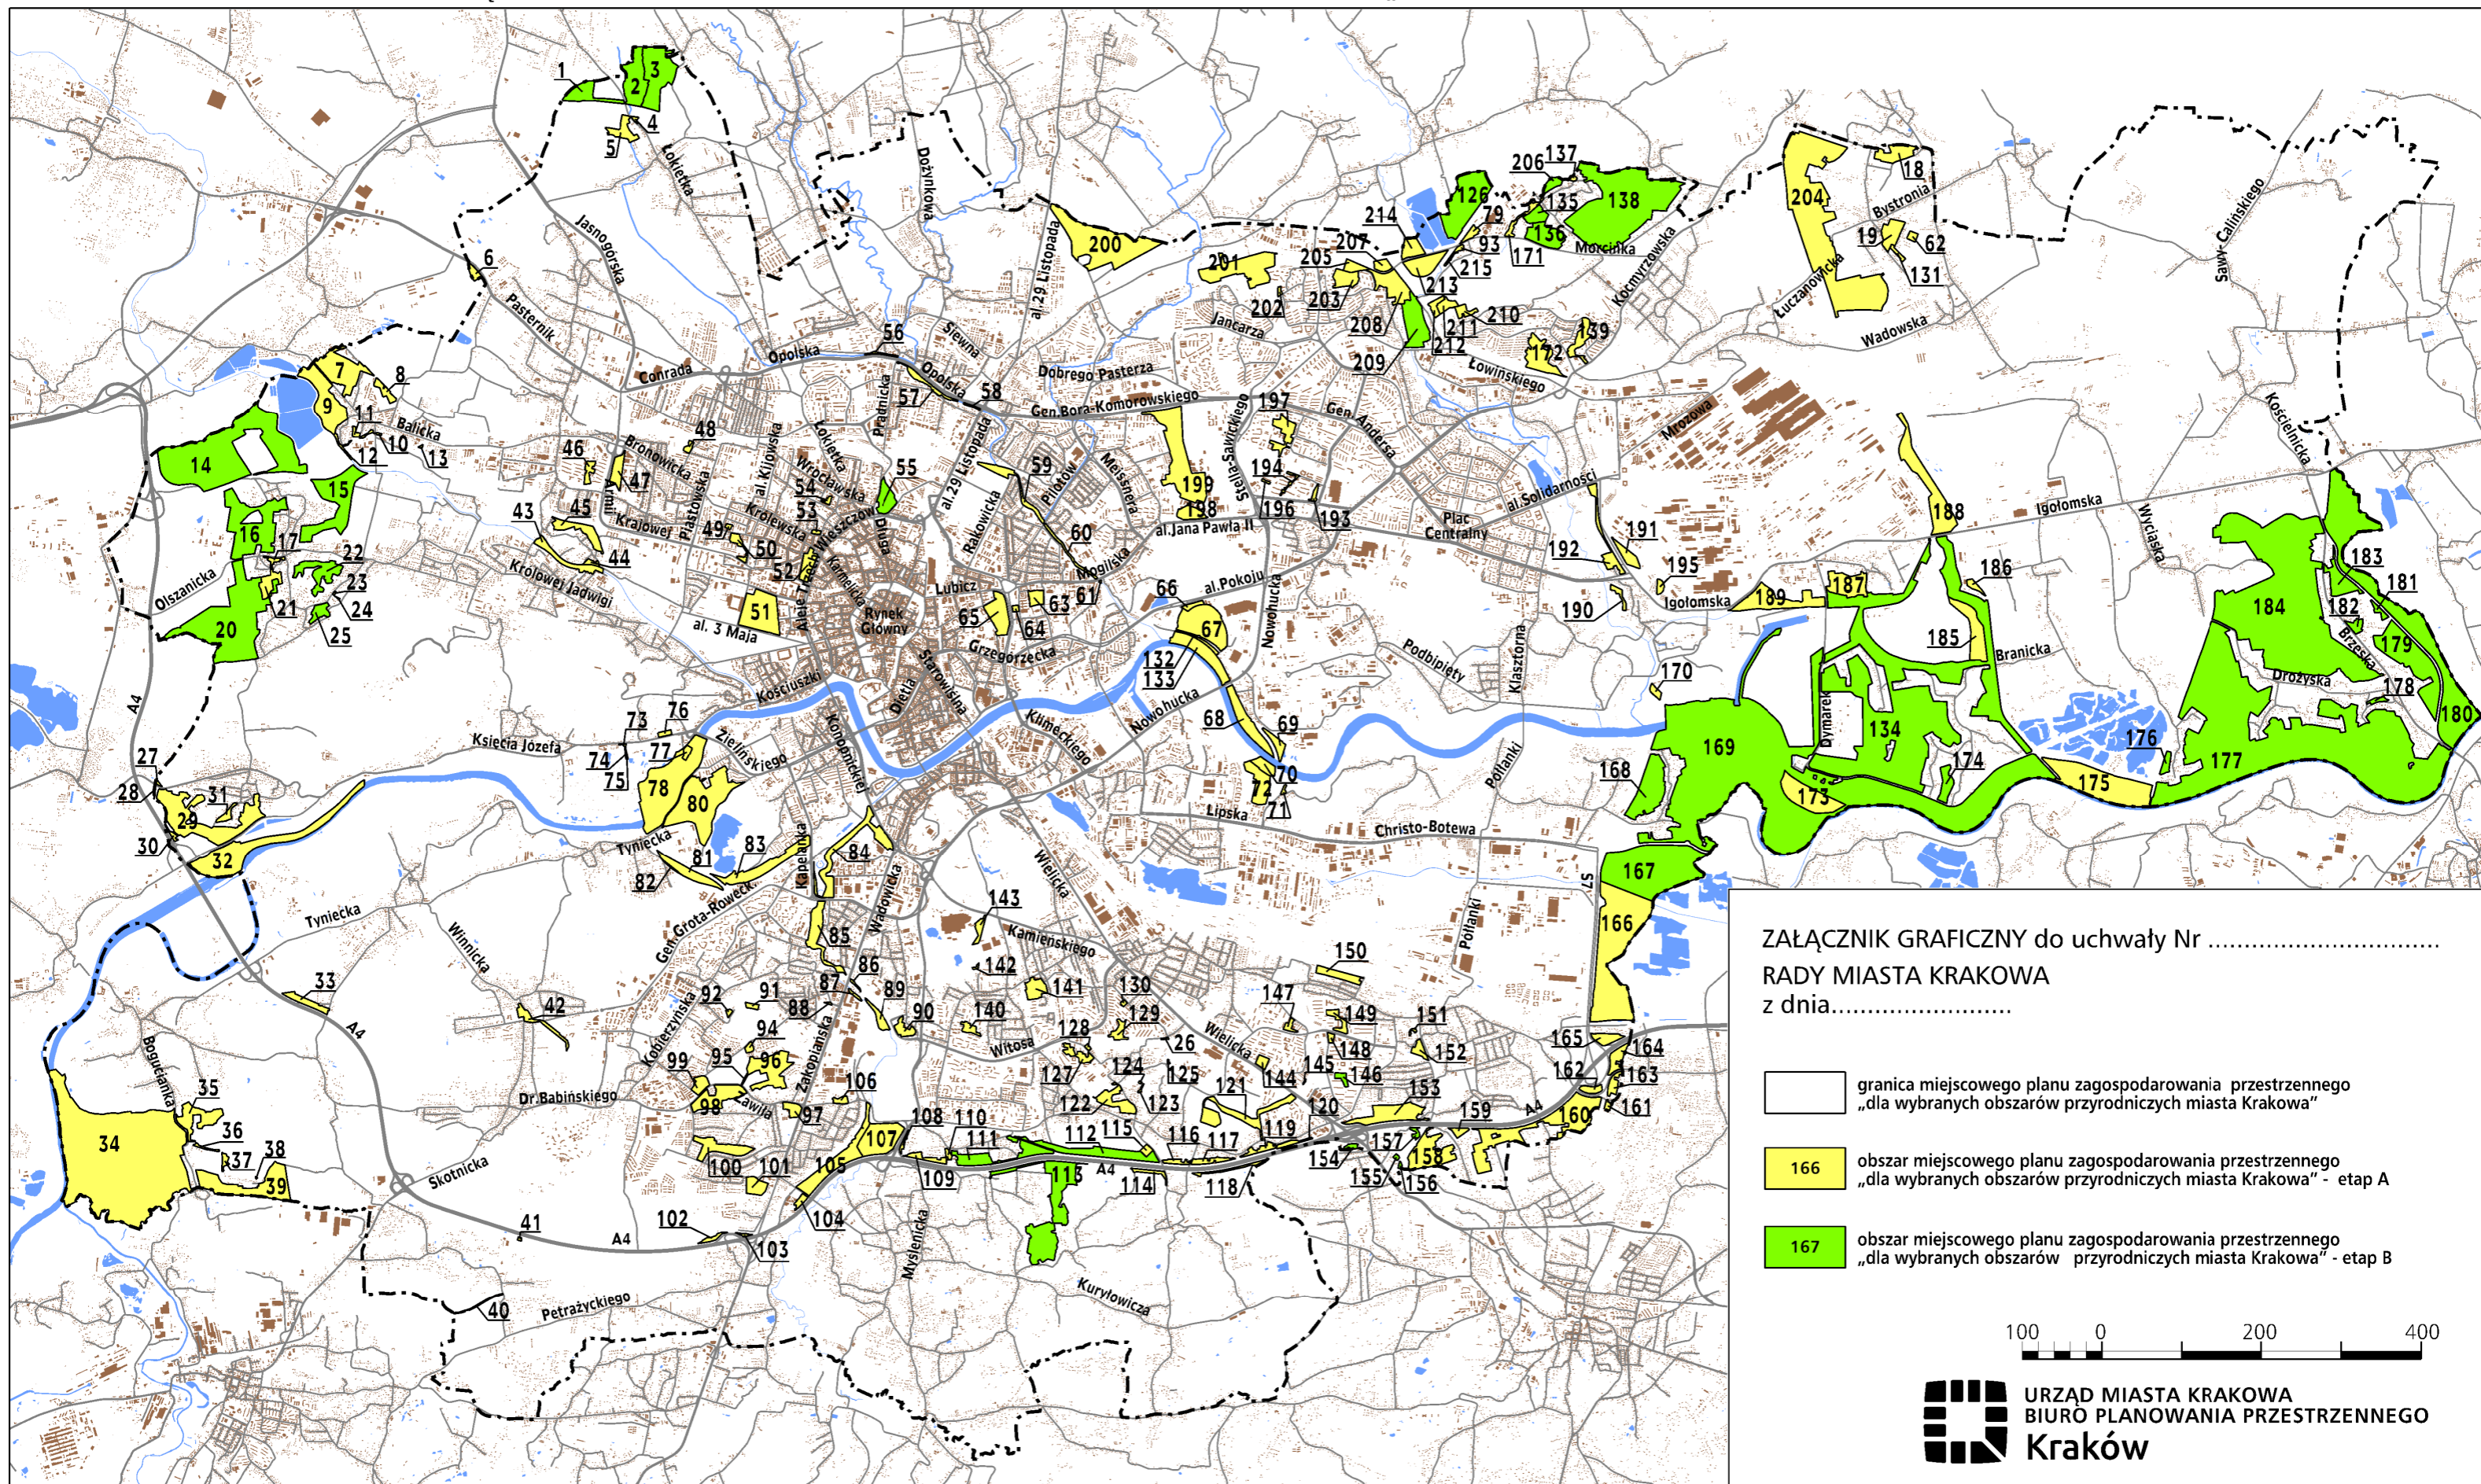

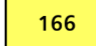
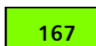


GRANICE SPORZĄDZANEGO MIEJSCOWEGO PLANU ZAGOSPODAROWANIA PRZESTRZENNEGO „DLA WYBRANYCH OBSZARÓW PRZYRODNICZYCH MIASTA KRAKOWA”



ZAŁĄCZNIK GRAFICZNY do uchwały Nr .....  
 RADY MIASTA KRAKOWA  
 z dnia.....

-  granica miejscowego planu zagospodarowania przestrzennego „dla wybranych obszarów przyrodniczych miasta Krakowa”
-  166 obszar miejscowego planu zagospodarowania przestrzennego „dla wybranych obszarów przyrodniczych miasta Krakowa” - etap A
-  167 obszar miejscowego planu zagospodarowania przestrzennego „dla wybranych obszarów przyrodniczych miasta Krakowa” - etap B

