



Wyrys ze Studium Uwarunkowań i Kierunków Zagospodarowania Przemysłowego Miasta Krakowa z zjednoczonego dokumentu Studium przyjętego 9 lipca 2014r. przez Radę Miasta Krakowa uchwałą Nr CVI/170/14

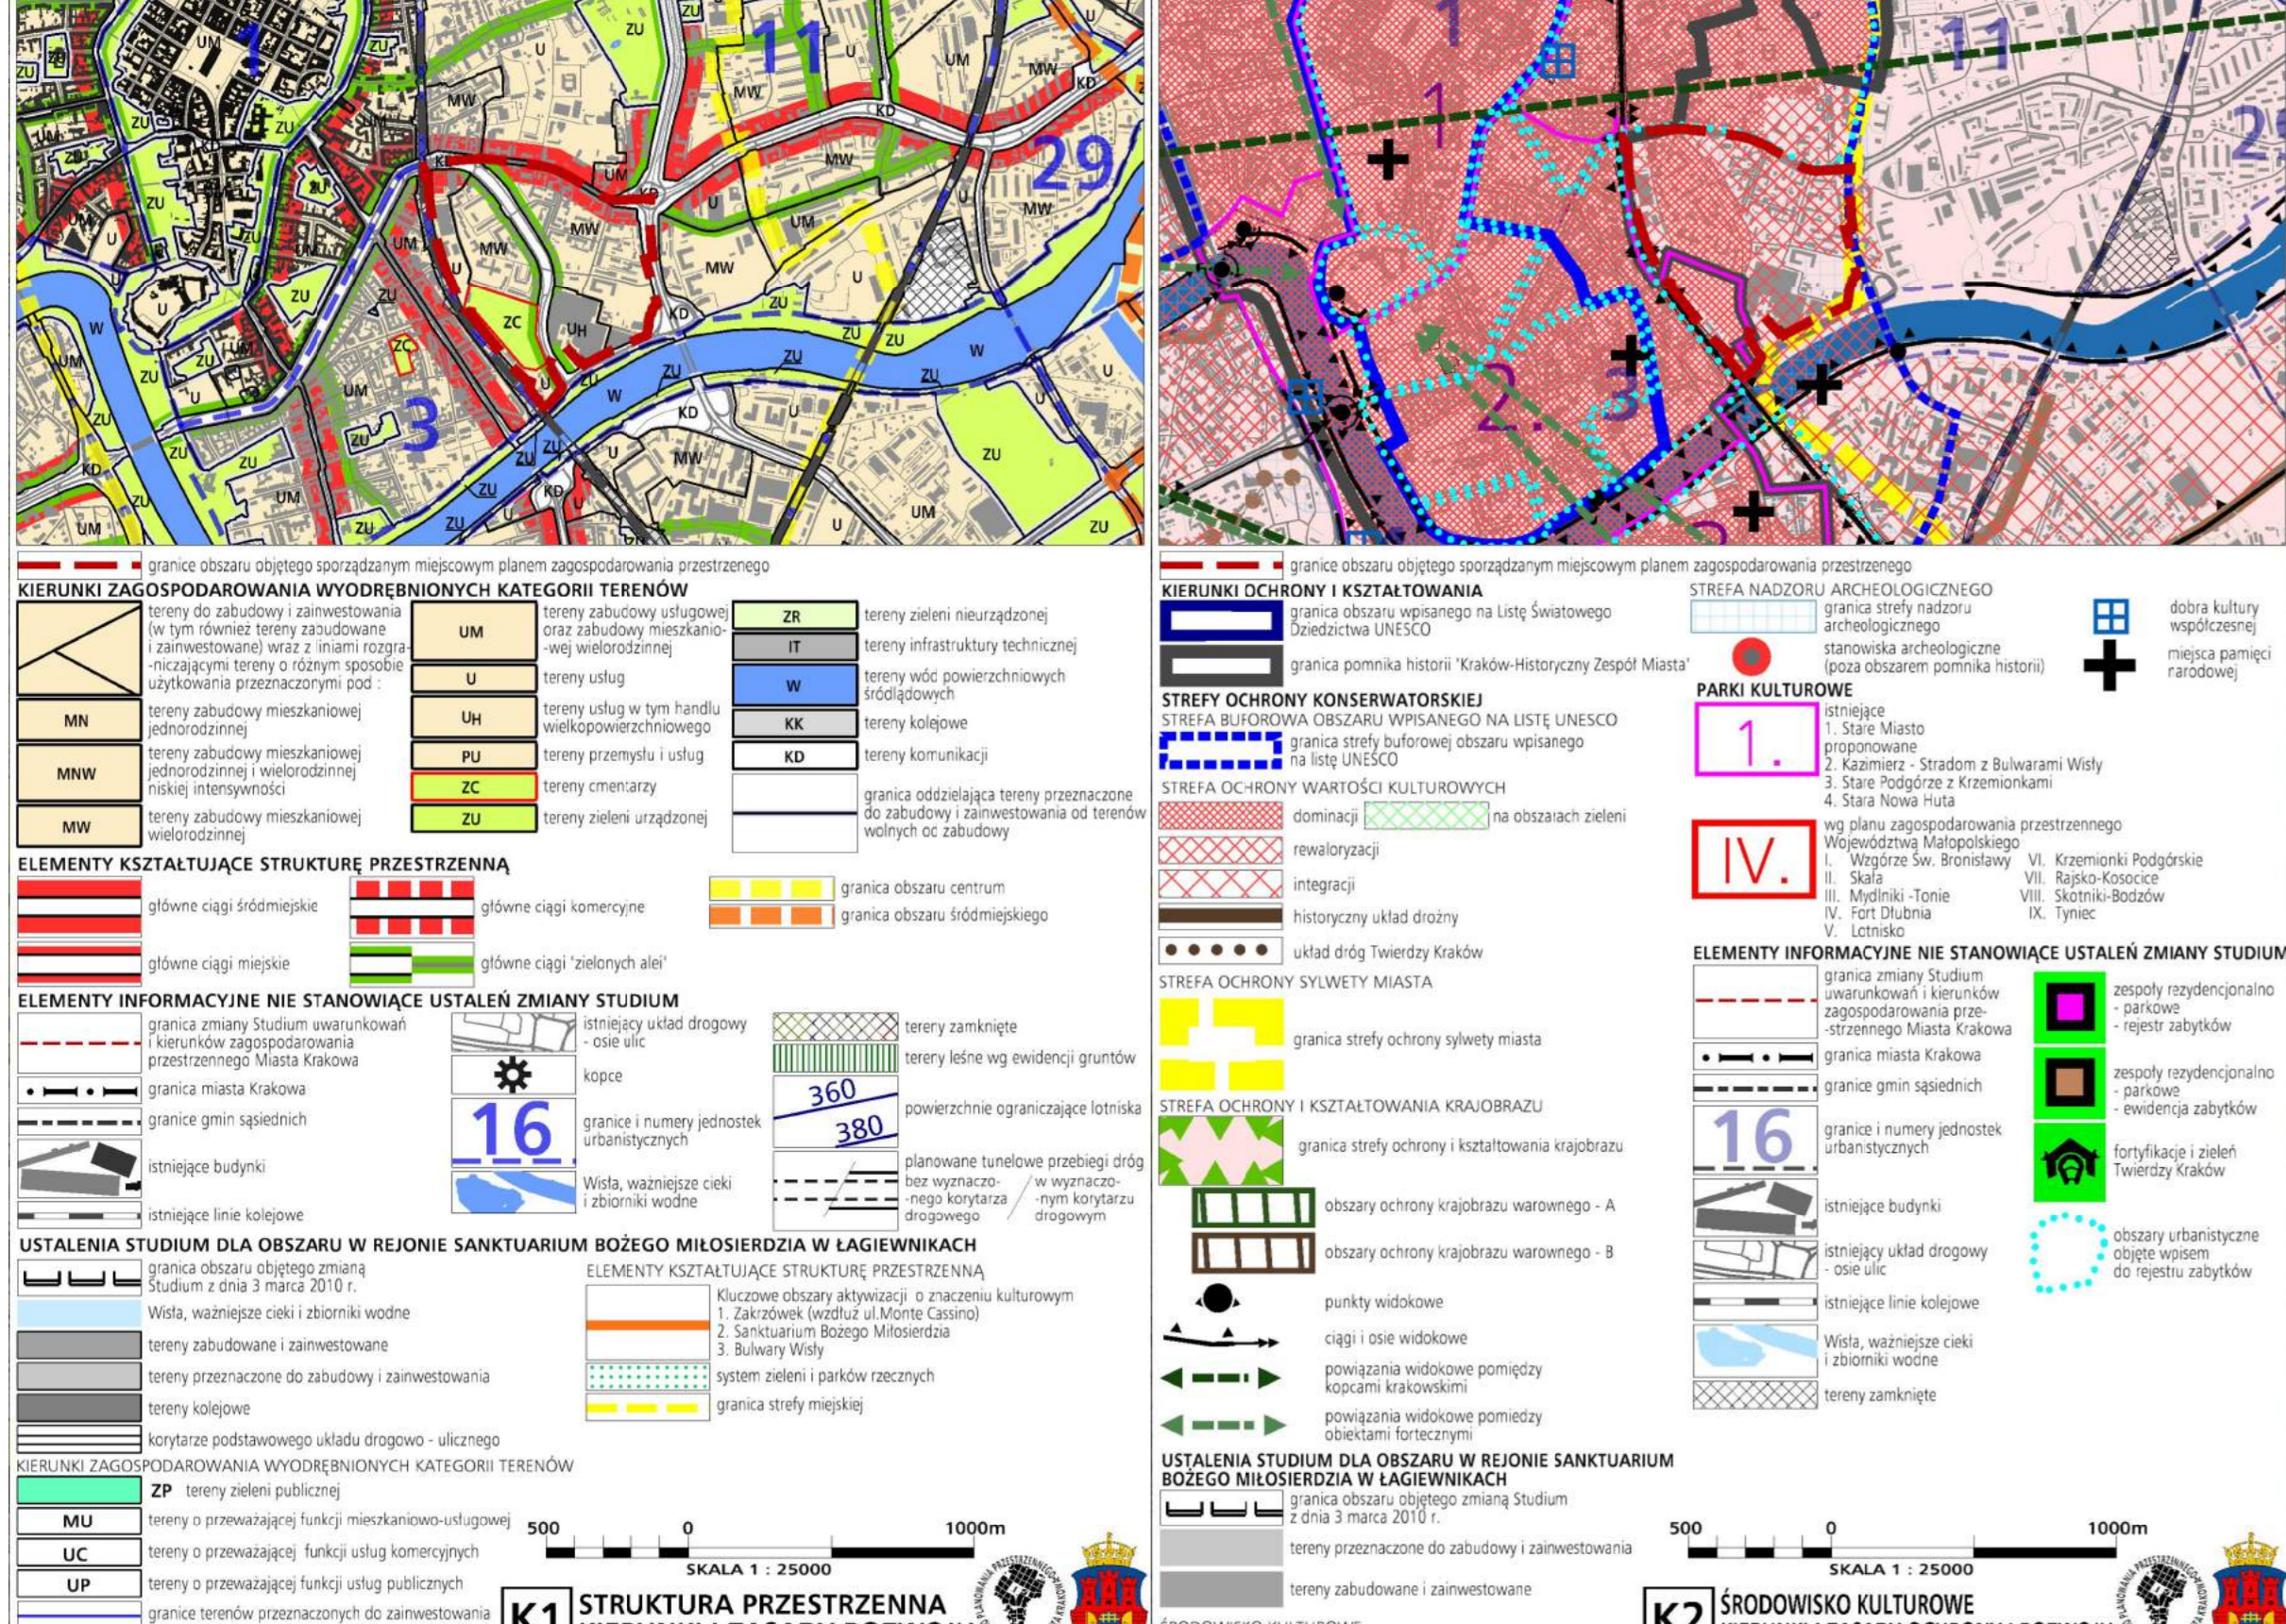

Wyrys ze Studium Uwarunkowań i Kierunków Zagospodarowania Przemysłowego Miasta Krakowa z zjednoczonego dokumentu Studium przyjętego 9 lipca 2014r. przez Radę Miasta Krakowa uchwałą Nr CVI/170/14

Wyrys ze Studium Uwarunkowań i Kierunków Zagospodarowania Przemysłowego Miasta Krakowa z zjednoczonego dokumentu Studium przyjętego 9 lipca 2014r. przez Radę Miasta Krakowa uchwałą Nr CVI/170/14

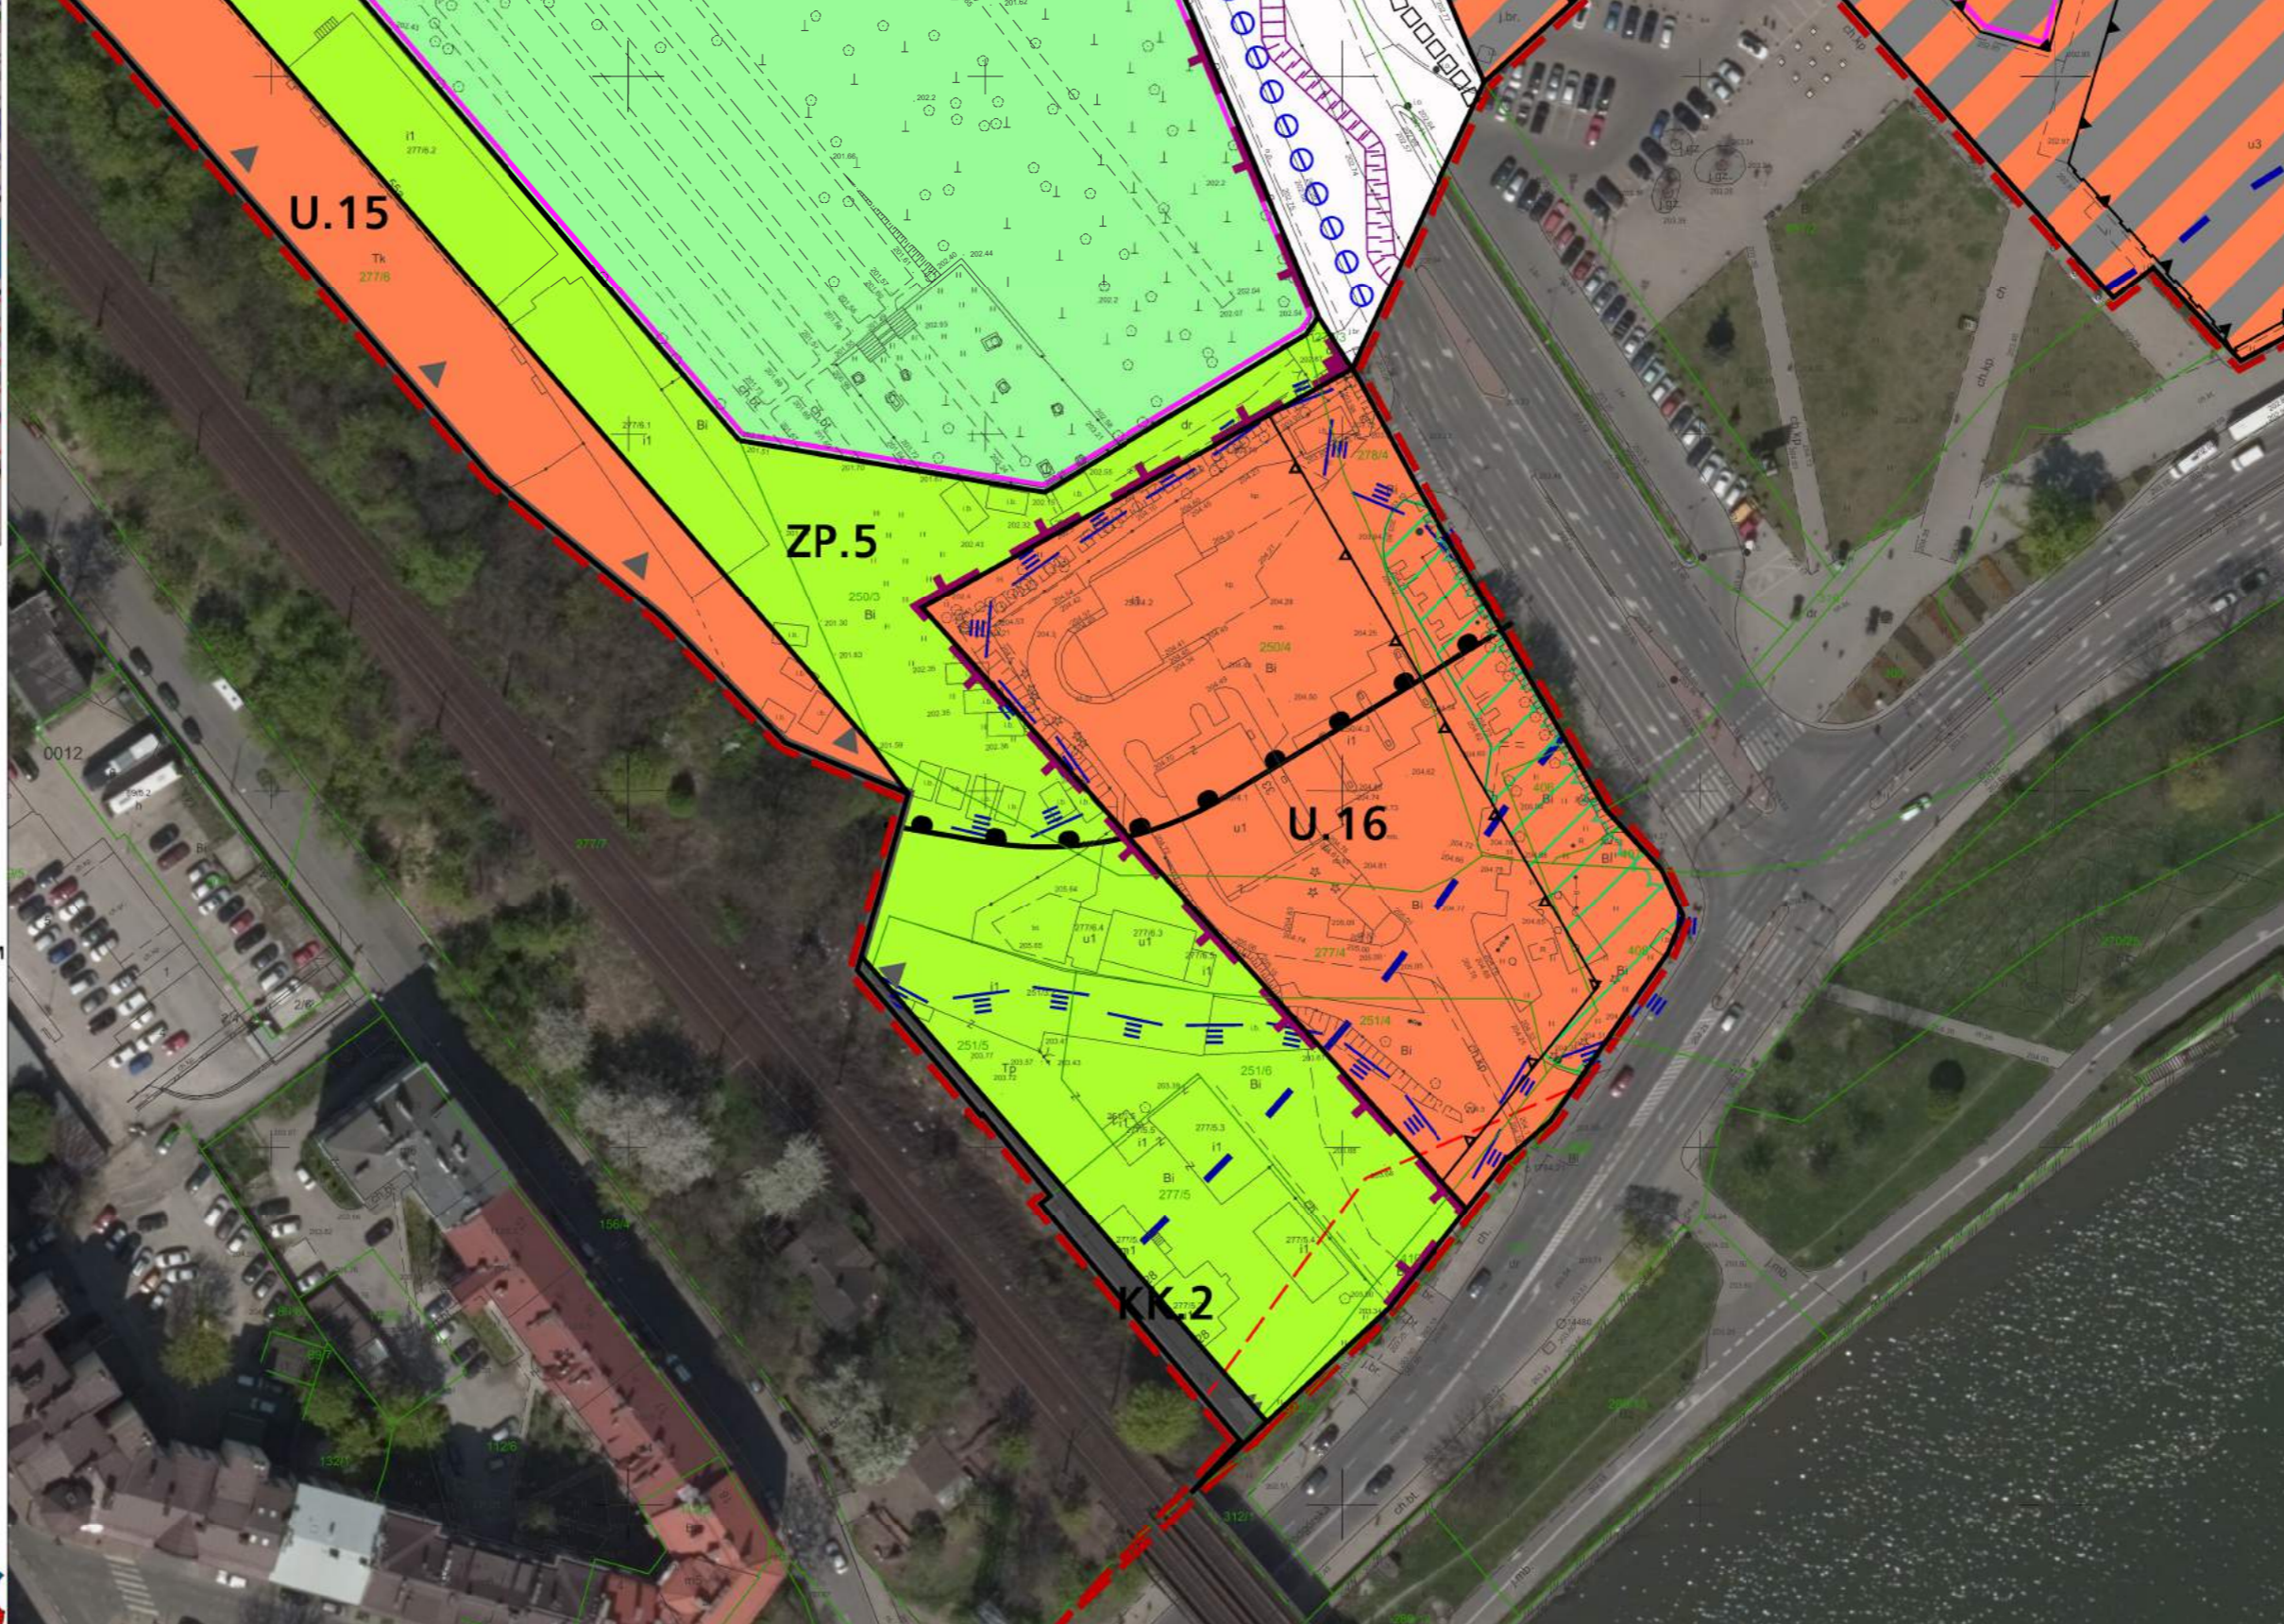

Wyrys ze Studium Uwarunkowań i Kierunków Zagospodarowania Przemysłowego Miasta Krakowa z zjednoczonego dokumentu Studium przyjętego 9 lipca 2014r. przez Radę Miasta Krakowa uchwałą Nr CVI/170/14

MIEJSCOWY PLAN ZAGOSPODAROWANIA PRZESTRZENNEGO OBSZARU „REJON ALEI IGNACEGO DASZYŃSKIEGO”	
Załącznik Nr 1 do Uchwały Nr... Rady Miasta Krakowa z dnia...	
<b>ELEMENTY USTALENIA PLANU</b>	<b>ELEMENTY INFORMACYJNE WYKAZUJĄCE USTALENIA PLANU</b>
<ul style="list-style-type: none"> <li>Linia rozgraniczająca tereny o różnym sposobie zagospodarowania</li> <li>Linie zabudowy obowiązkowe</li> <li>Linie zabudowy nieobowiązkowe</li> <li>Linia regulacyjna wysokości zabudowy</li> </ul>	<ul style="list-style-type: none"> <li>Linia zabudowy obowiązkowej</li> <li>Linia zabudowy nieobowiązkowej</li> </ul>
<b>PRZEZNACZENIE TERENÓW</b>	<b>PRZEZNACZENIE TERENÓW</b>
<ul style="list-style-type: none"> <li><b>MW</b> Tereny zabudowy mieszkaniowej wielokondygnacyjnej (MW.1 - MW.18)</li> <li><b>MW/U</b> Tereny zabudowy mieszkaniowej wielokondygnacyjnej (MW.1 - MW.18)</li> <li><b>U</b> Tereny zabudowy usługowej (U.1 - U.16)</li> <li><b>UC/U</b> Tereny zabudowy usługowej o podwyższonym standardzie (UC.1 - UC.1)</li> <li><b>US</b> Tereny sportu i rekreacji (US.1 - US.2)</li> <li><b>ZP</b> Tereny zieleni (ZP.1 - ZP.5)</li> <li><b>ZC</b> Tereny czystości (ZC.1)</li> <li><b>KDZT</b> Tereny dróg publicznych klasy II (KDZT.1 - KDZT.13)</li> <li><b>KDD</b> Tereny dróg publicznych klasy I (KDD.1 - KDD.13)</li> <li><b>KDW</b> Tereny dróg wewnętrznych (KDW.1 - KDW.5)</li> <li><b>KDX</b> Tereny dróg wewnętrznych (KDX.1 - KDX.2)</li> <li><b>KK</b> Tereny lotnisk (KK.1 - KK.2)</li> <li><b>KP</b> Tereny placu (KP.1)</li> </ul>	<ul style="list-style-type: none"> <li>Linia zabudowy obowiązkowej</li> <li>Linia zabudowy nieobowiązkowej</li> </ul>
<b>SYMBOLIKA</b>	<b>SYMBOLIKA</b>
<ul style="list-style-type: none"> <li>Linia rozgraniczająca tereny o różnym sposobie zagospodarowania</li> <li>Linie zabudowy obowiązkowe</li> <li>Linie zabudowy nieobowiązkowe</li> <li>Linia regulacyjna wysokości zabudowy</li> </ul>	<ul style="list-style-type: none"> <li>Linia zabudowy obowiązkowej</li> <li>Linia zabudowy nieobowiązkowej</li> </ul>