


Włodzimierz Pietrus  
Radny Miasta Krakowa

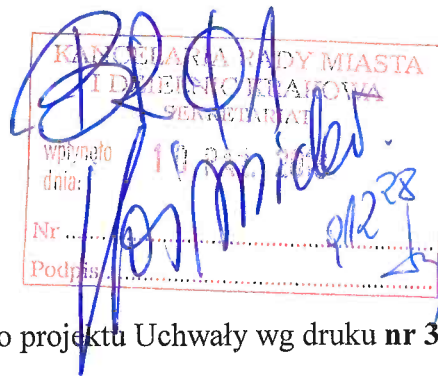

Kraków, 10.10.2018


Poprawka do projektu Uchwały wg druku nr 3211

Wnoszę o rozszerzenie granic obszaru objętego przystąpieniem do sporządzenia zmiany miejscowego planu zagospodarowania przestrzennego obszaru „Bronowice – Stelmachów”, o tereny oznaczone w załączniku do poprawki.

Uzasadnienie:

Zmiana dotyczy wyłączenia obszarów MN.2 i MN.3 z ograniczeń wynikających z zapisu §8.4.1d oraz §8.4.2 Uchwały, dopuszczenia na obszarze MN.2 i MN.3 zabudowy tożsamej z obszarem MN.5 do MN.8, zgodnie z założeniami Studium Uwarunkowań i Kierunków Zagospodarowania Przestrzennego Miasta Krakowa.

Wprowadzenie poprawki spełni oczekiwania właścicieli działek położonych na tym obszarze, co do zasady równego traktowania wszystkich obywateli miasta Krakowa.

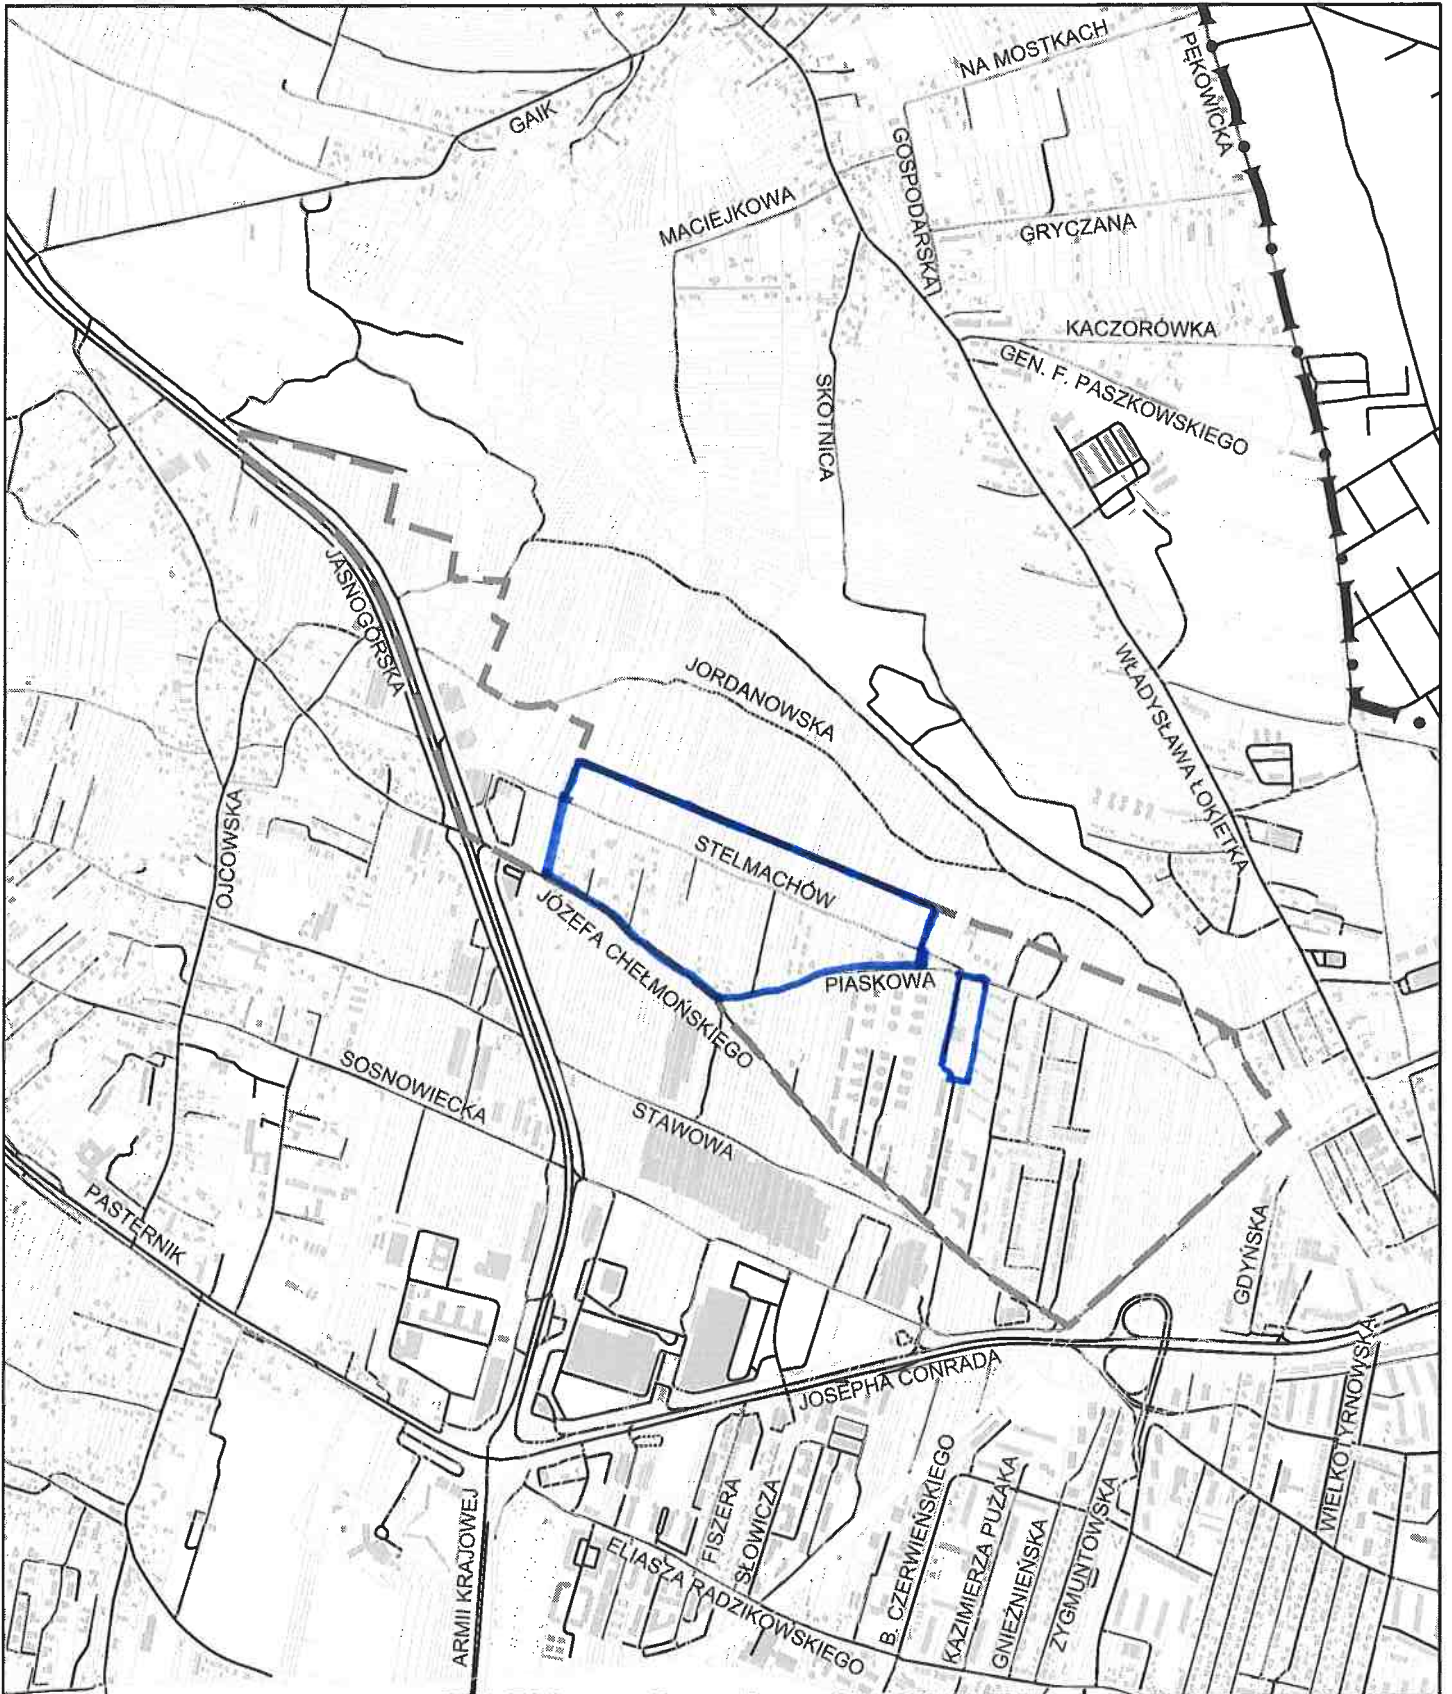

ZAŁĄCZNIK GRAFICZNY  
do uchwały Nr .....  
RADY MIASTA KRAKOWA  
z dnia.....

granice obszaru objętego miejscowym  
planem zagospodarowania przestrzennego  
obszaru „Bronowice - Stelmachów”



URZĄD MIASTA KRAKOWA  
BIURO PLANOWANIA PRZESTRZENNEGO

*[Handwritten signature]*