

Rudziński Piętnus

Kielce, 13.02.2019r.

Poprawka do uchwały
nr. 136.

nr-01
KANCELARIA RADY MIASTA
KRAKOWA
SEKRETARIA
wpłynęło
dnia: 2019-02-13
Nr
Podpis: do 213¹⁸

Zmienić się zapisem w 1.
projektu uchwały zgodnie
z załącznikiem do poprawki.

W związku ze zmianą w treści
załącznika zmienić się odpowiadająco
zapisy oraz granice w treści
projektu uchwały oraz pozostałych
załącznikach uchwały.


Rudziński Piętnus

Uzasadnienie:

Proponowane zmiany granicy Parku
Kulturalnego ma na celu umożliwienie
legalnego przejazdu dla autobusów
turystycznych na dwóce adriatyckie
I Obwodnicy Kielce.

LF

zestawienie do projektu

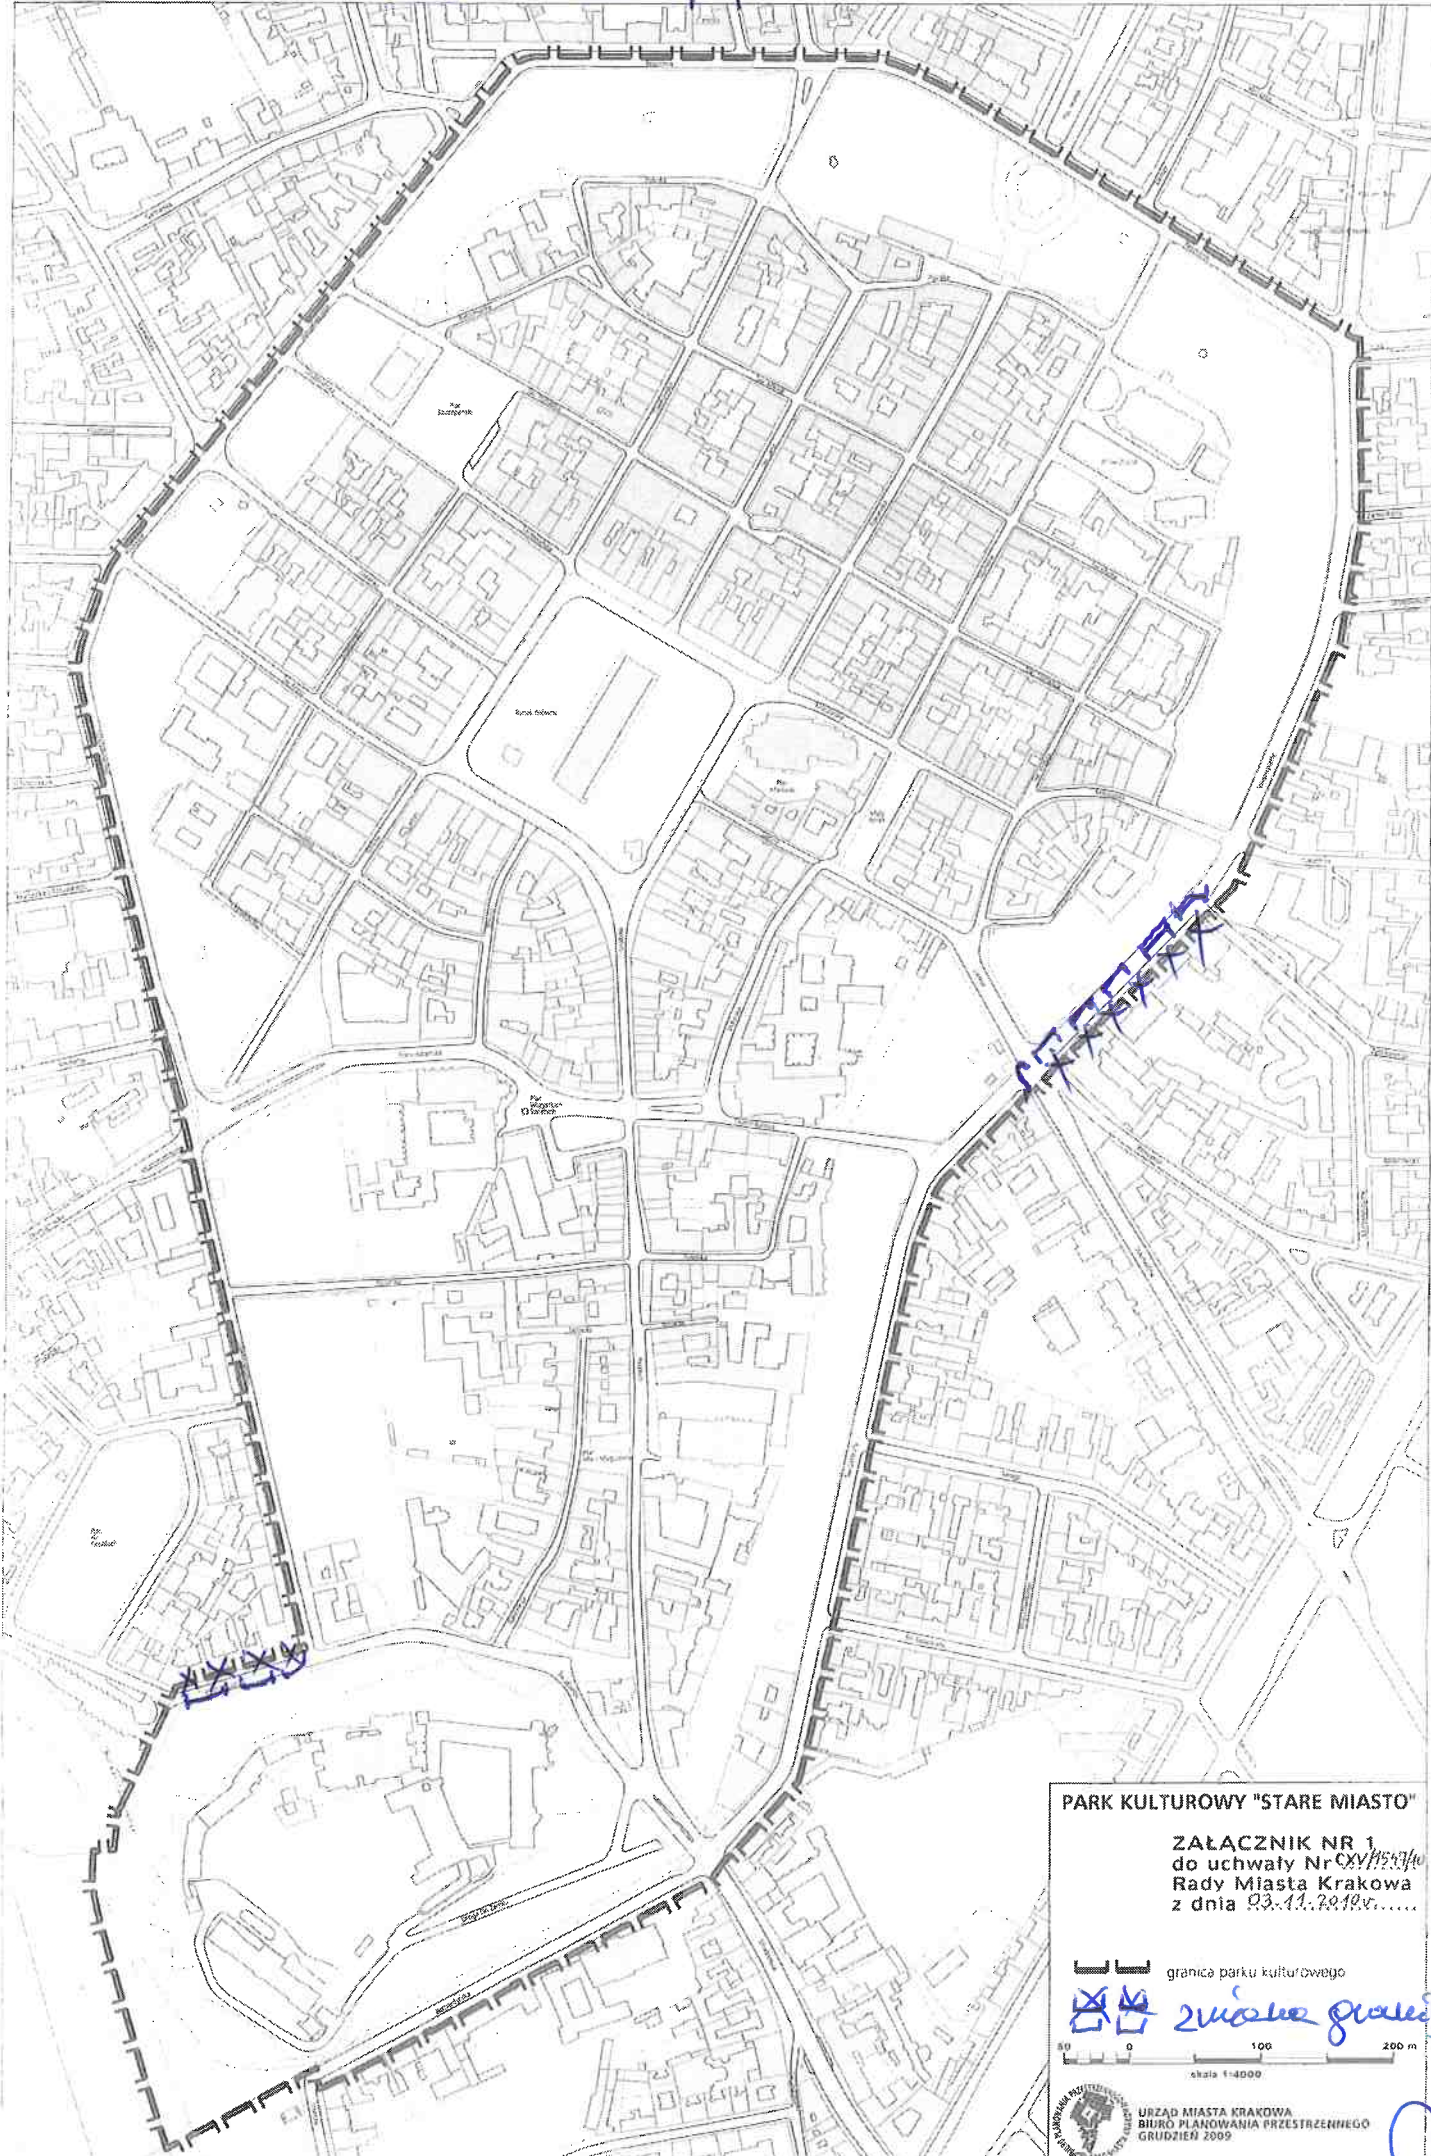

PARK KULTUROWY "STARE MIASTO"

ZALĄCZNIK NR 1
do uchwały Nr *CV/122/09*
Rady Miasta Krakowa
z dnia *03.11.2009* r.

— — — granica parku kulturowego

Zwischenplanung



skala 1:4000



URZĄD MIASTA KRAKOWA
BIURO PLANOWANIA PRZESTRZENNEGO
GRUDZIEŃ 2009

[Handwritten signature]