
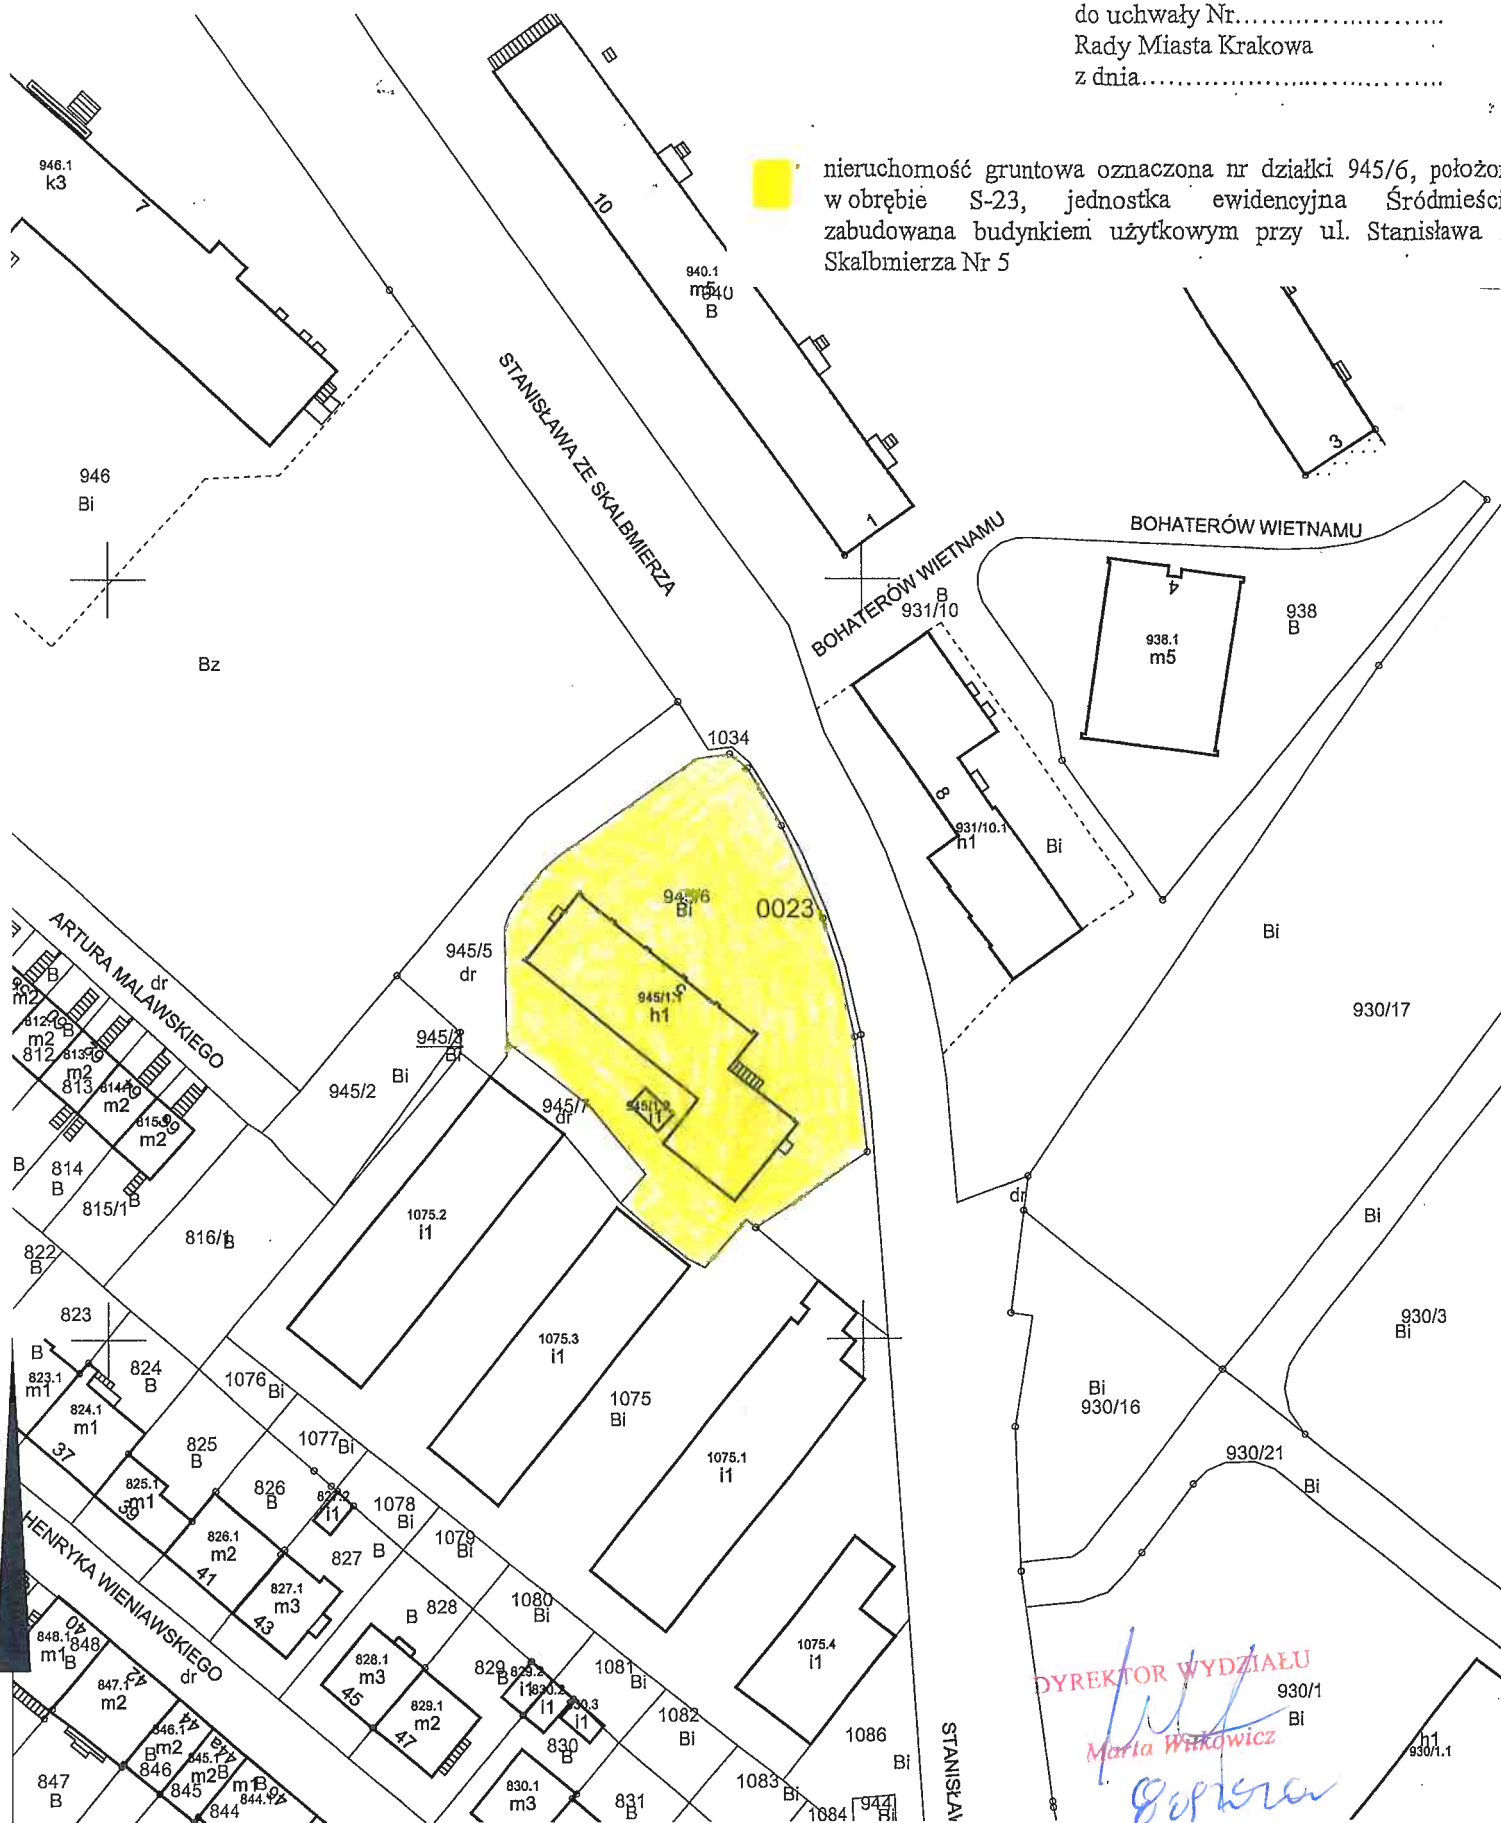


załącznik graficzny  
do uchwały Nr.....  
Rady Miasta Krakowa  
z dnia.....

 nieruchomość gruntowa oznaczona nr działki 945/6, położona w obrębie S-23, jednostka ewidencyjna Śródmieście zabudowana budynkiem użytkowym przy ul. Stanisława ze Skalbmierza Nr 5



DYREKTOR WYDZIAŁU  
*Handwritten signature*  
Maria Witkiewicz  
*Handwritten signature*

**MAPA EWIDENCYJNA**

województwo: małopolskie  
powiat: M. Kraków  
jedn. ewid.: Śródmieście  
obręb: 0023  
nr działki: 945/6  
sekcja: 7.125.11.04.2, 7.126.11.24.4  
arkusz mapy w KUL:  
skala: 1:1000  
układ współrzędnych: 2000  
stan na dzień: 29-11-2019  
wykonano przez: Katarzyna Potyrała

**PREZYDENT MIASTA KRAKOWA**  
GD-10.6642.....*23 605*.....2019

Poświadczam się zgodność niniejszej kopii z treścią materiału państwowego zasobu geodezyjnego i kartograficznego	
Organ prowadzący państwowy zasób geodezyjny i kartograficzny	<b>PREZYDENT MIASTA KRAKOWA</b>
Nazwa materiału zasobu	mapa ewidencyjna
Identyfikator ewidencyjny materiału zasobu	z up. PR. ... 3482-992/2010 ... MIASTA
Data wykonania kopii	29-11-2019
Imię, nazwisko i podpis osoby reprezentującej organ	<i>Katarzyna Potyrała</i> Inspektor Wydział Geodezji