

Grzegorz Stawowy  
Radny Miasta Krakowa

KANCELARIA RADY MIASTA KRAKOWA SEKRETARIAT	
wpiętno dnia:	2020-10-13 23
Nr	oR 6
Podpis	

### POPRAWKA NR 1 DO DRUKU 1436

W załączniku graficznym dla części B projektu planu miejscowego zmienia się nieprzekraczalne linie zabudowy w obszarze U.2 na zgodne z załącznikiem graficzny.




### UZASADNIENIE

We wtorek 6 października odbyła się wizja lokalna na terenie szkoły. W spotkaniu licznie wzięli udział mieszkańcy okolicznych budynków wielorodzinnych, którzy przedstawili swoje obawy związane z ewentualną lokalizacją nowej hali sportowej na terenie należącym do szkoły.

Przedstawiona korekta nieprzekraczalnej linii zabudowy została zaproponowana jako kompromis, z jednej strony wychodzący naprzeciw zgłoszonym przez mieszkańców Osiedla oczekiwaniom, a z drugiej nadal pozostawia możliwość lokalizacji hali/Sali sportowej.



# CZĘŚĆ B

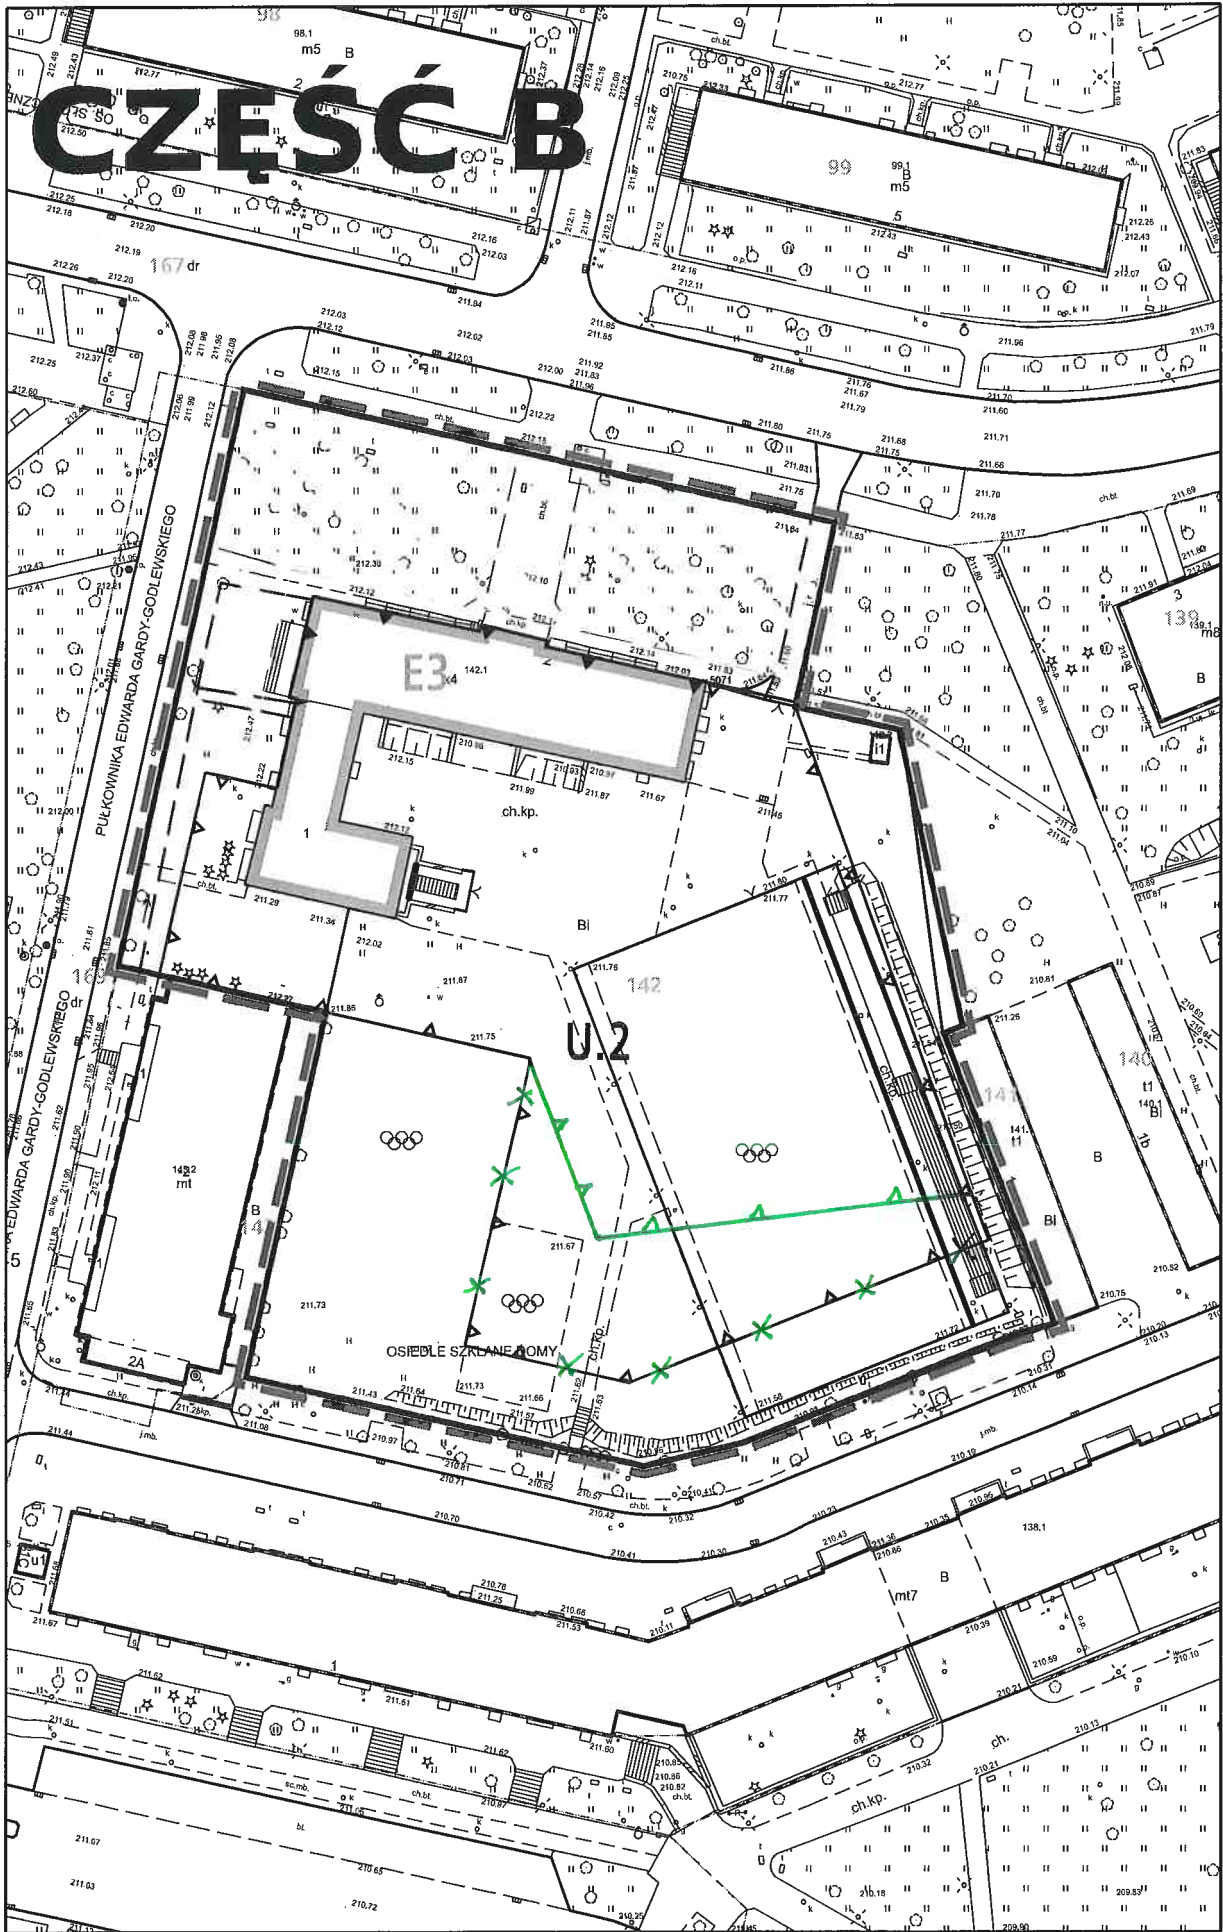

*rozczelnik do projektu*  
*Grzegorz Jacek*