

KANCELARIA RADY MIASTA
KRAKÓW
SEKRETARIAT

Wpłynęło
data: 2020-10-14

Nr 9.1855

Podpis

Klub Radnych PO .N KO

Poprawka do DRUKU 1419

- 1) W miejsce słów „Czyżyny Wschód „ wprowadza się słowa „Czyżyny Zachód”.
- 2) Załącznik graficzny przyjmuje granice z załącznika nr 1 do poprawki.


UZASADNIENIE

W ramach poprawki zmienia się granice planu miejscowego poprzez dodanie do niego części al. Jana Pawła II. Ta część ulicy nie znajduje się w żadnym opracowywanym oraz w żadnym uchwalonym planie miejscowym. Natomiast aby w strukturze planów miejscowych nie pozostała „dziura” proponuje się włączenie tego obszaru do proponowanego opracowania.

Zmiana nazwy planu miejscowego nawiązuje do położenia geograficznego.

W imieniu
Klubu PNKO



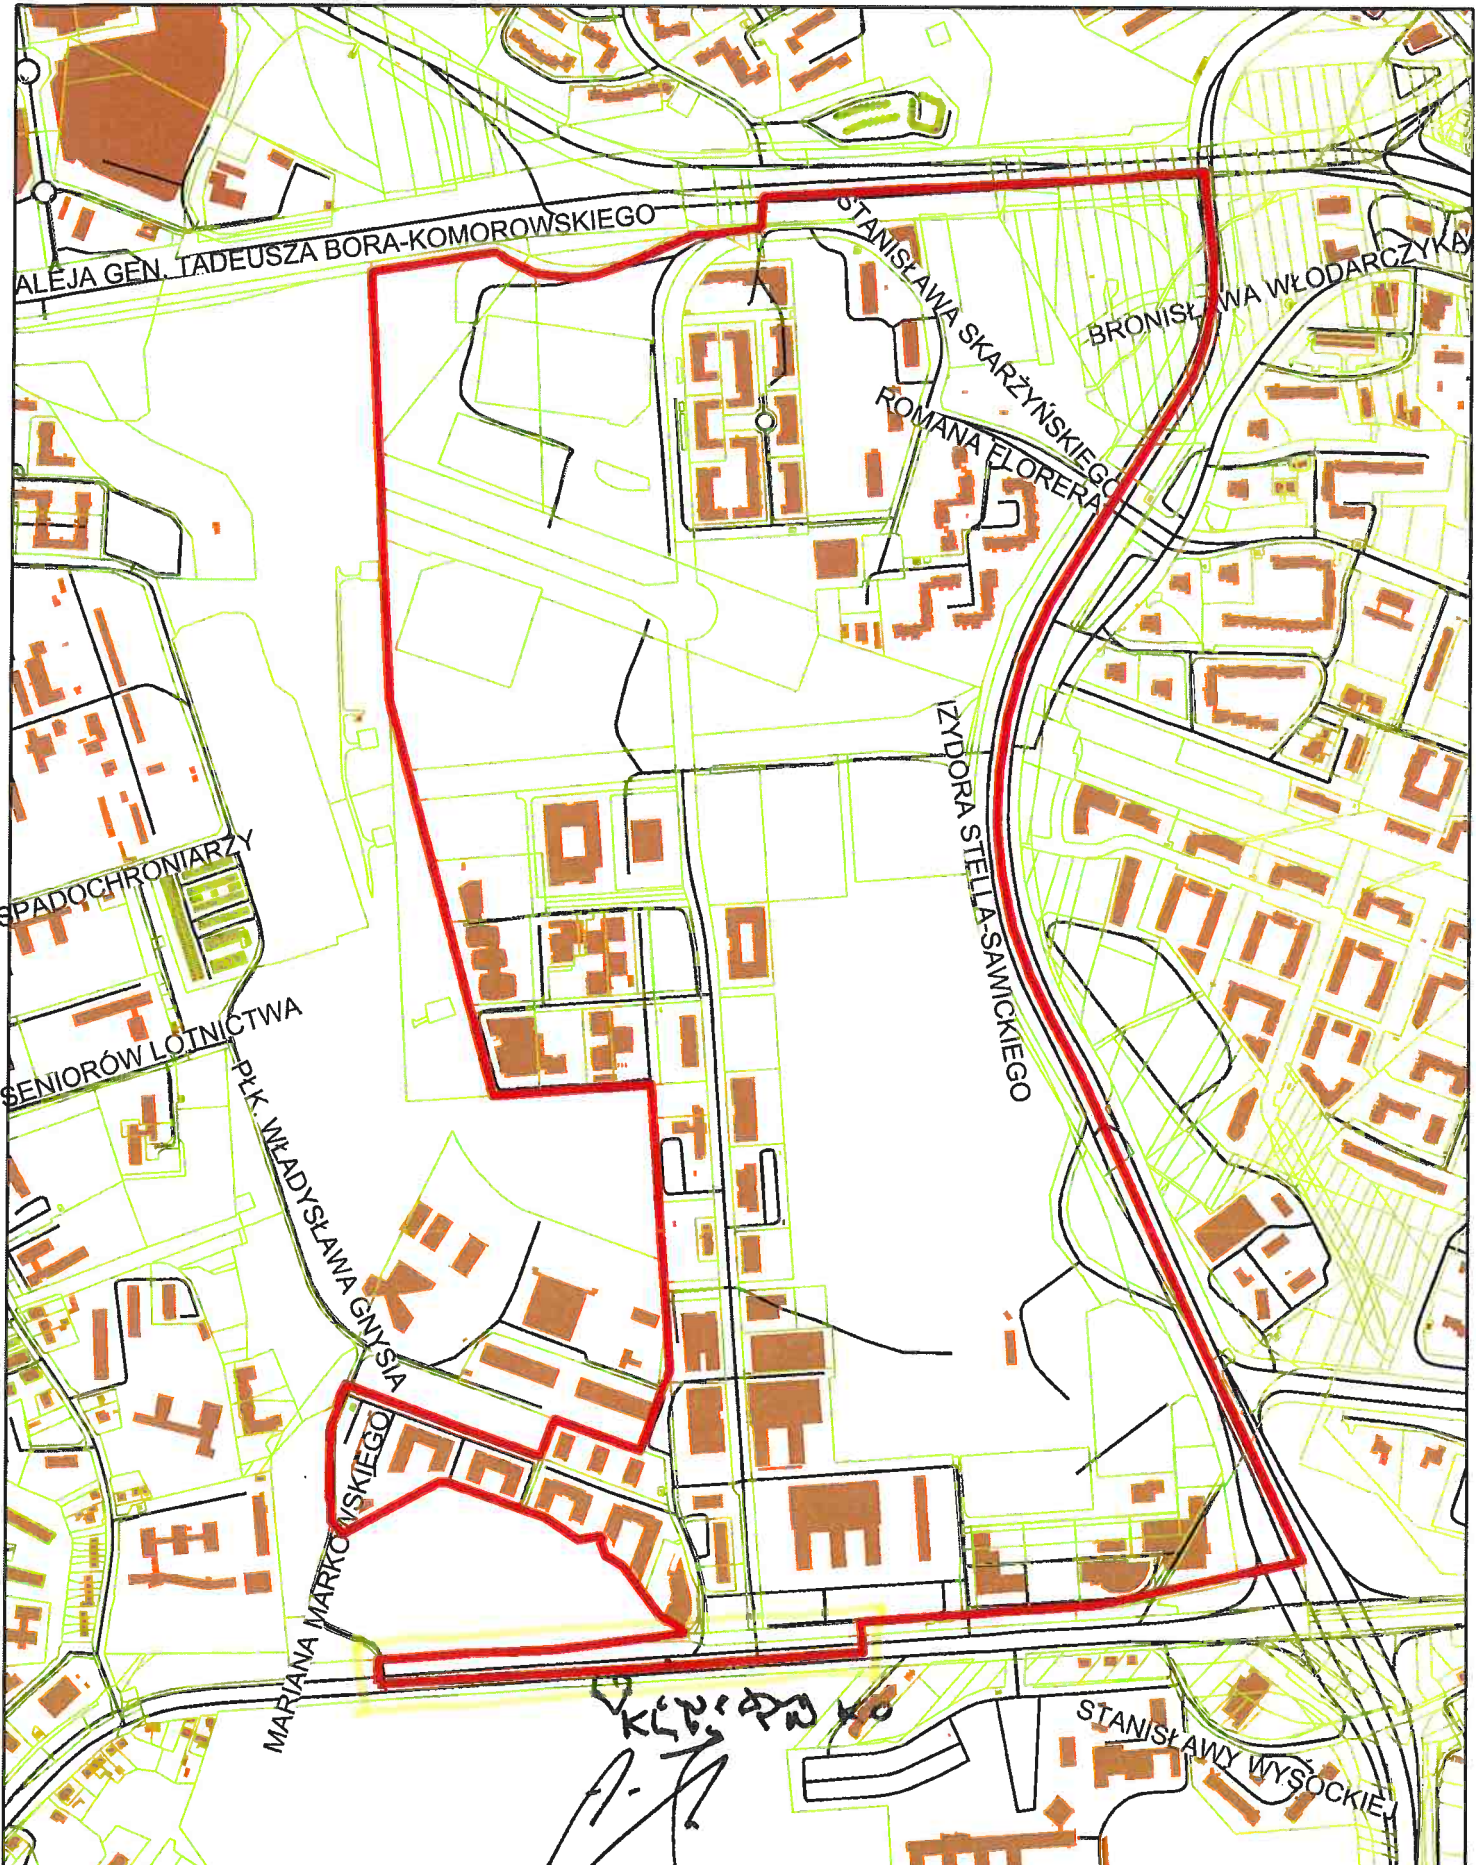

ZAŁĄCZNIK GRAFICZNY
do uchwały Nr
RADY MIASTA KRAKOWA
z dnia

— granice obszaru objętego miejscowym
planem zagospodarowania przestrzennego
obszaru „Czyżyny - Zachód”

0 50 100 150 200

Wydział Planowania
Przestrzennego UMK

Kraków

Handwritten notes:
KŁĘPANO 40
A-1