

KANCELARIA RADY MIASTA
KRAKOWA
SEKRETARIAT

wpięto
dnia: 2021 -10- 0 6

Nr 9/15-32


Podpis

Grupa Radnych

Autopoprawka do projektu uchwały
w sprawie przystąpienia do sporządzenia miejscowego planu zagospodarowania
przestrzennego obszaru "Park miejski Kliny południe"
według druku 2209

Niniejszą autopoprawką zmienia się załącznik graficzny do projektu uchwały według druku nr 2209 zgodnie z załącznikiem graficznym dołączonym do autopoprawki.



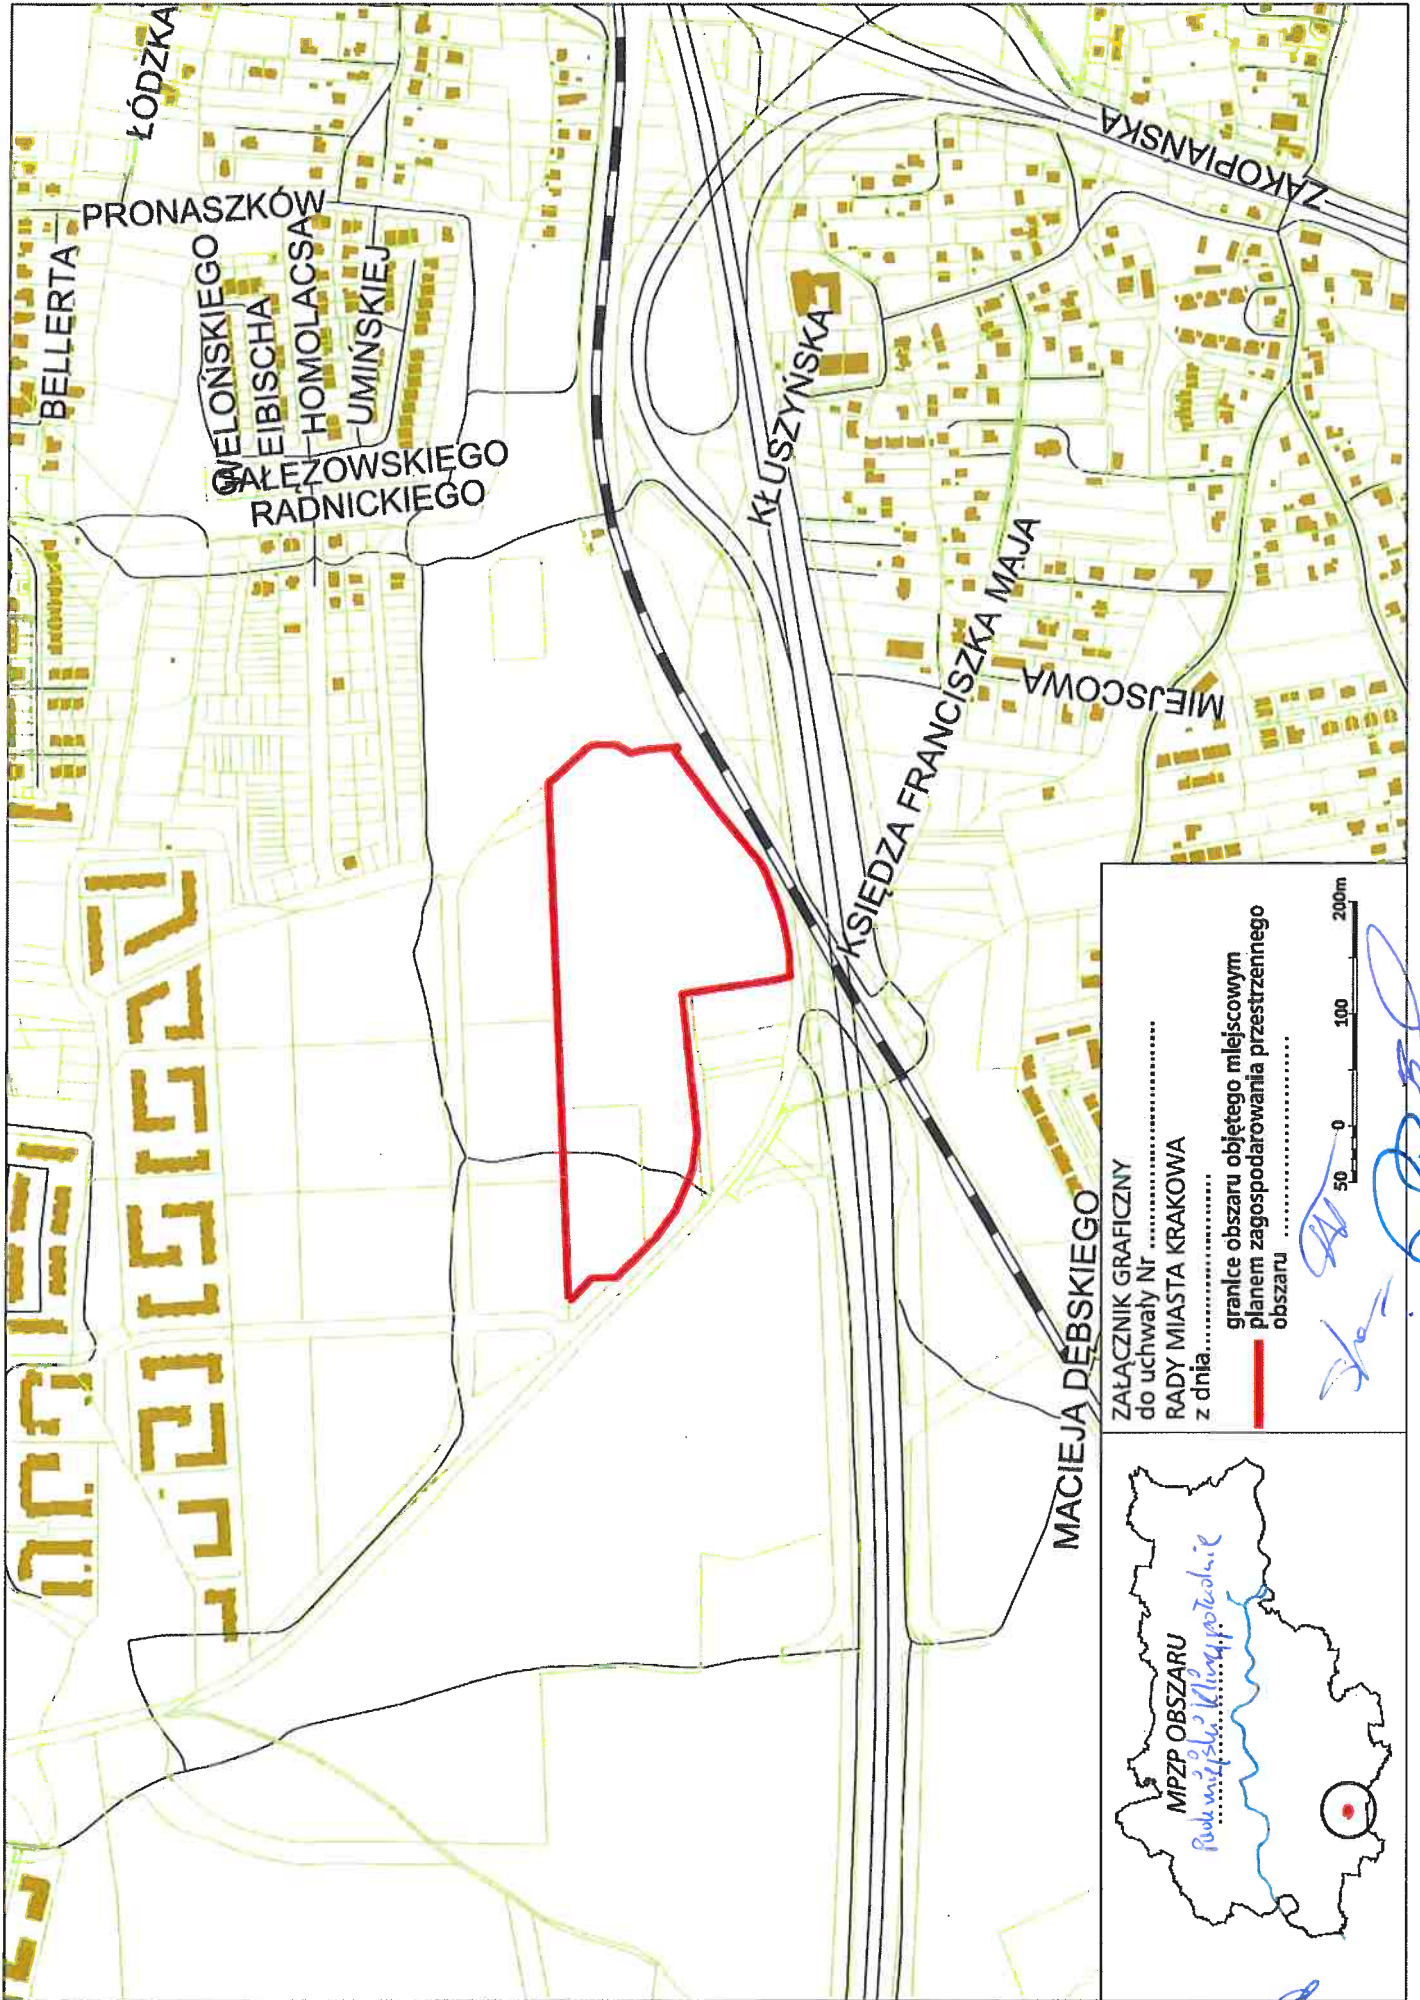

ZAŁĄCZNIK GRAFICZNY
 do uchwały Nr
 RADY MIASTA KRAKOWA
 z dnia
 granice obszaru objętego miejscowym
 planem zagospodarowania przestrzennego
 obszaru



[Handwritten signature]