

KANCELARIA RADY MIASTA
KRAKOWA
SEKRETARIAT

wpłynęło dnia: 2021 -10- 0 6

Nr 91537


Podpis

Grupa Radnych

Autopoprawka do projektu uchwały
w sprawie przystąpienia do sporządzenia miejscowego planu zagospodarowania
przestrzennego obszaru "Park miejski na Klinach"
według druku 2210

Niniejszą autopoprawką zmienia się załącznik graficzny do projektu uchwały według druku nr 2210 zgodnie z załącznikiem graficznym dołączonym do autopoprawki.

Stowarzyszenie
między
[Signature]
Pat. Błaż
[Signature]

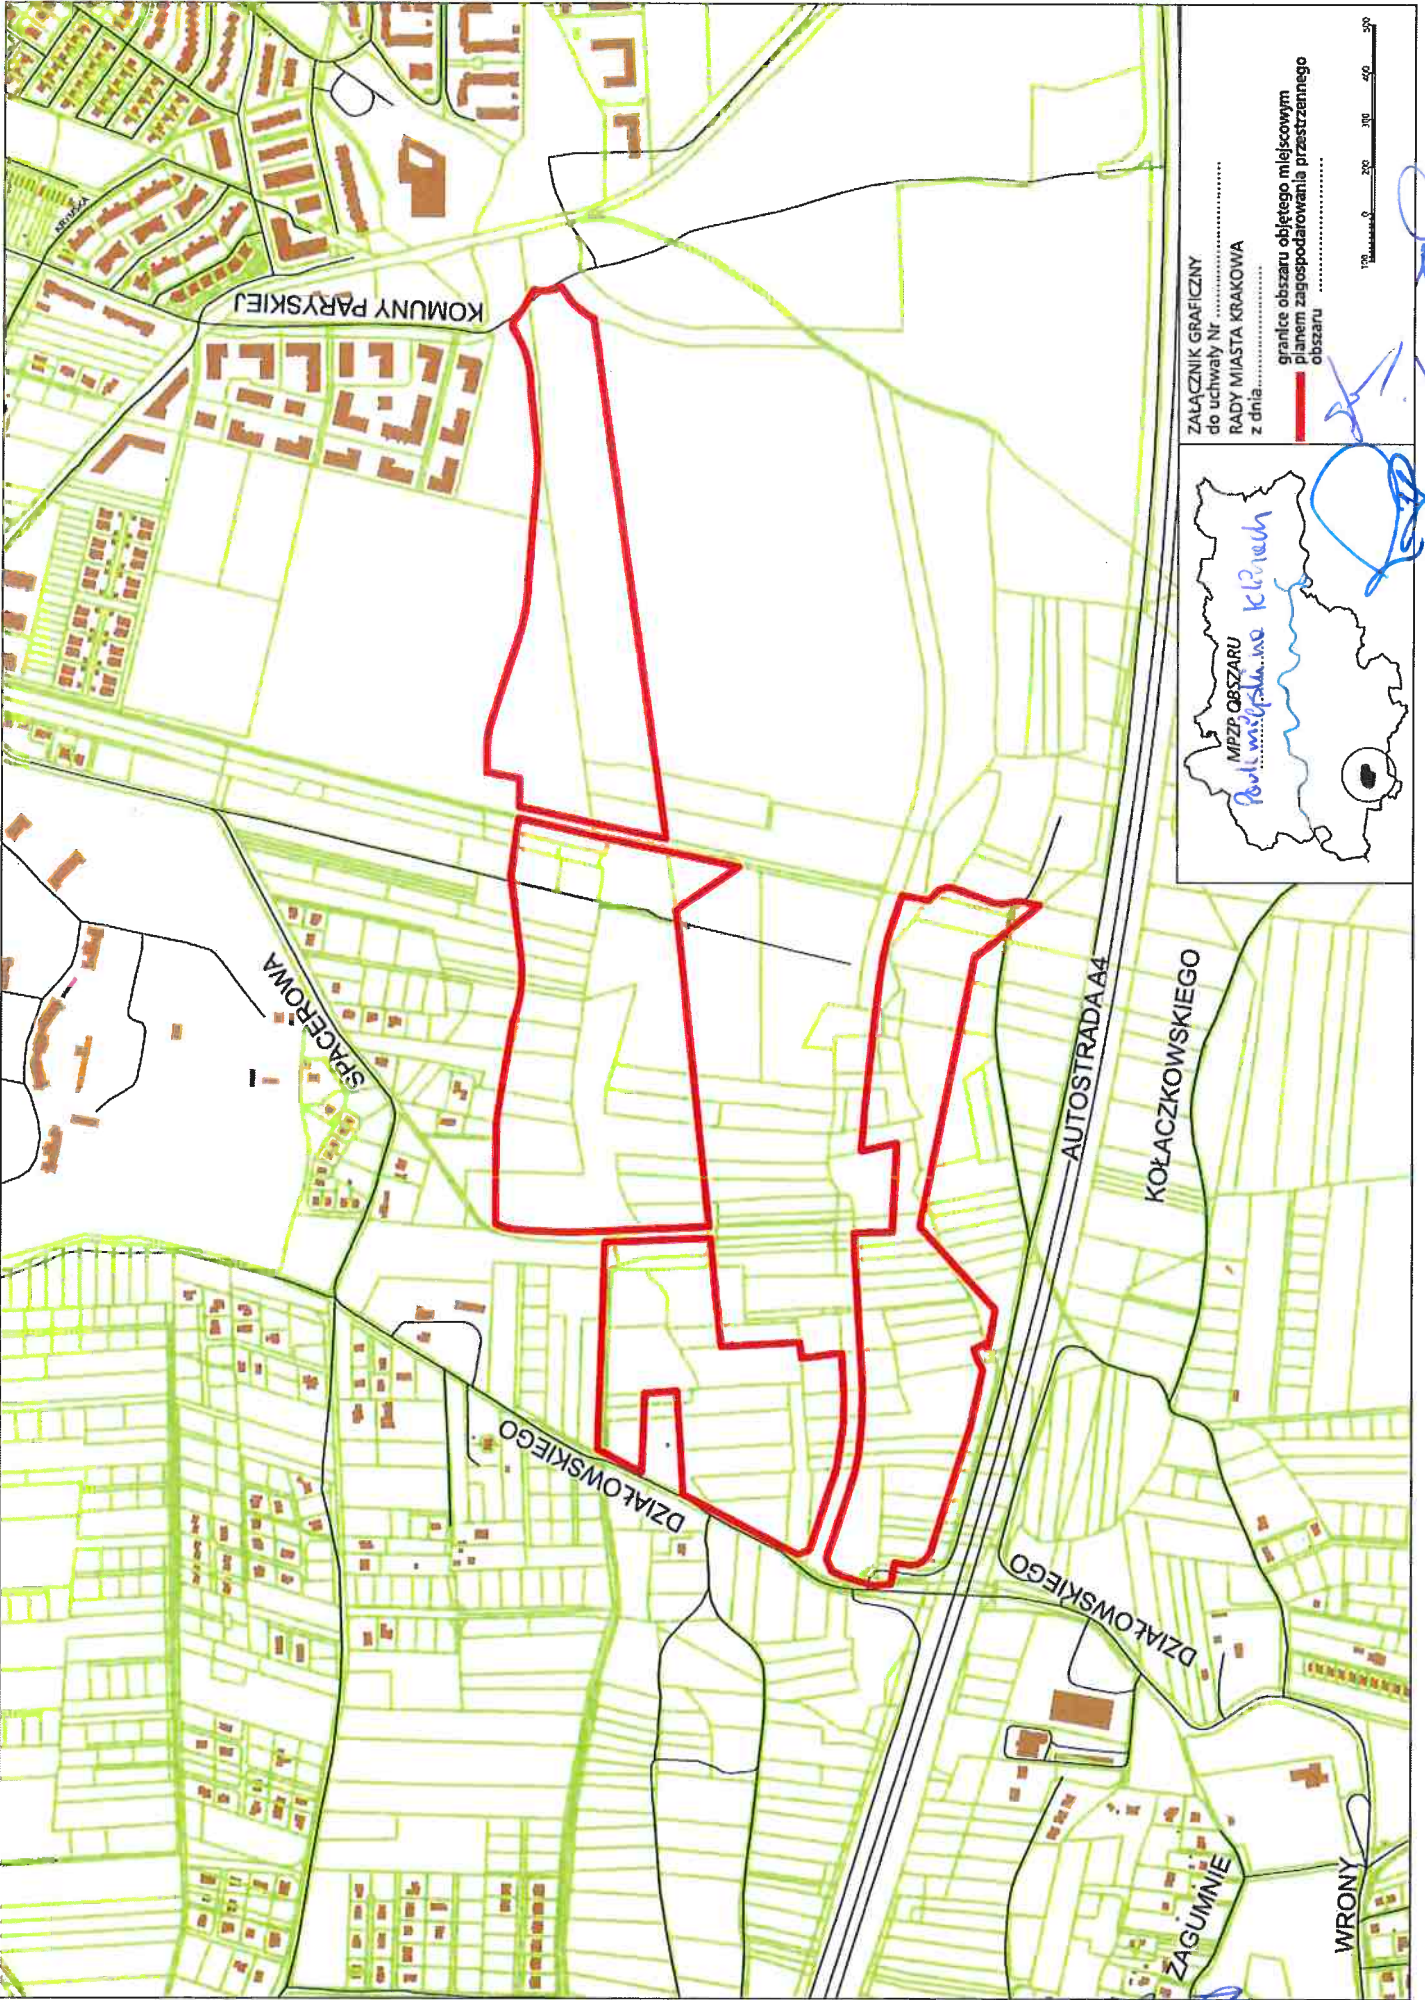

ZALĄCZNIK GRAFICZNY
do uchwały Nr
RADY MIASTA KRAKOWA
z dnia

granica obszaru objętego miejscowym
planem zagospodarowania przestrzennego
obszaru



AUTOSTRADA A4

KOŁACZKOWSKIEGO

DZIAŁKOWSKIEGO

DZIAŁKOWSKIEGO

ZAGUMNIE

WRONY

SPACEROWA

KOMUNY PARYSKIEJ