

Kraków, dnia 01-06-2022


Stanisław Zięba
RADNY MIASTA KRAKOWA

KANCELARIA RADY MIASTA KRAKOWA SEKRETARIAT	
wpłynęło dnia:	2022 -06- 0 1
Nr	9/345
Podpis	

poprawka nr 1


do projektu uchwały według druku numer 2730
do miejscowego planu zagospodarowania przestrzennego
„PIASTA KOŁODZIEJA”

Wnioskuje o korektę linii zabudowy w zakresie jak na załączniku graficznym (załącznik nr 1), wynikającej z infrastruktury technicznej znajdującej się na wnioskowanym terenie przeznaczonej do rozbiórki (zbiornik na wodę). Zbiornik należy rozebrać ze względu na możliwość katastrofy budowlanej. Powstała dodatkowa przestrzeń pod zabudowę pozwoli na właściwe zagospodarowanie terenu znacząco ograniczonego strefą zagrożenia wybuchem gazu.

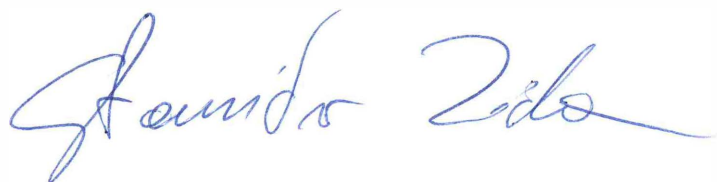

W załączeniu:
- załącznik graficzny nr 1

ZBIORNIK NA WODĘ DO ROZBIÓRKI

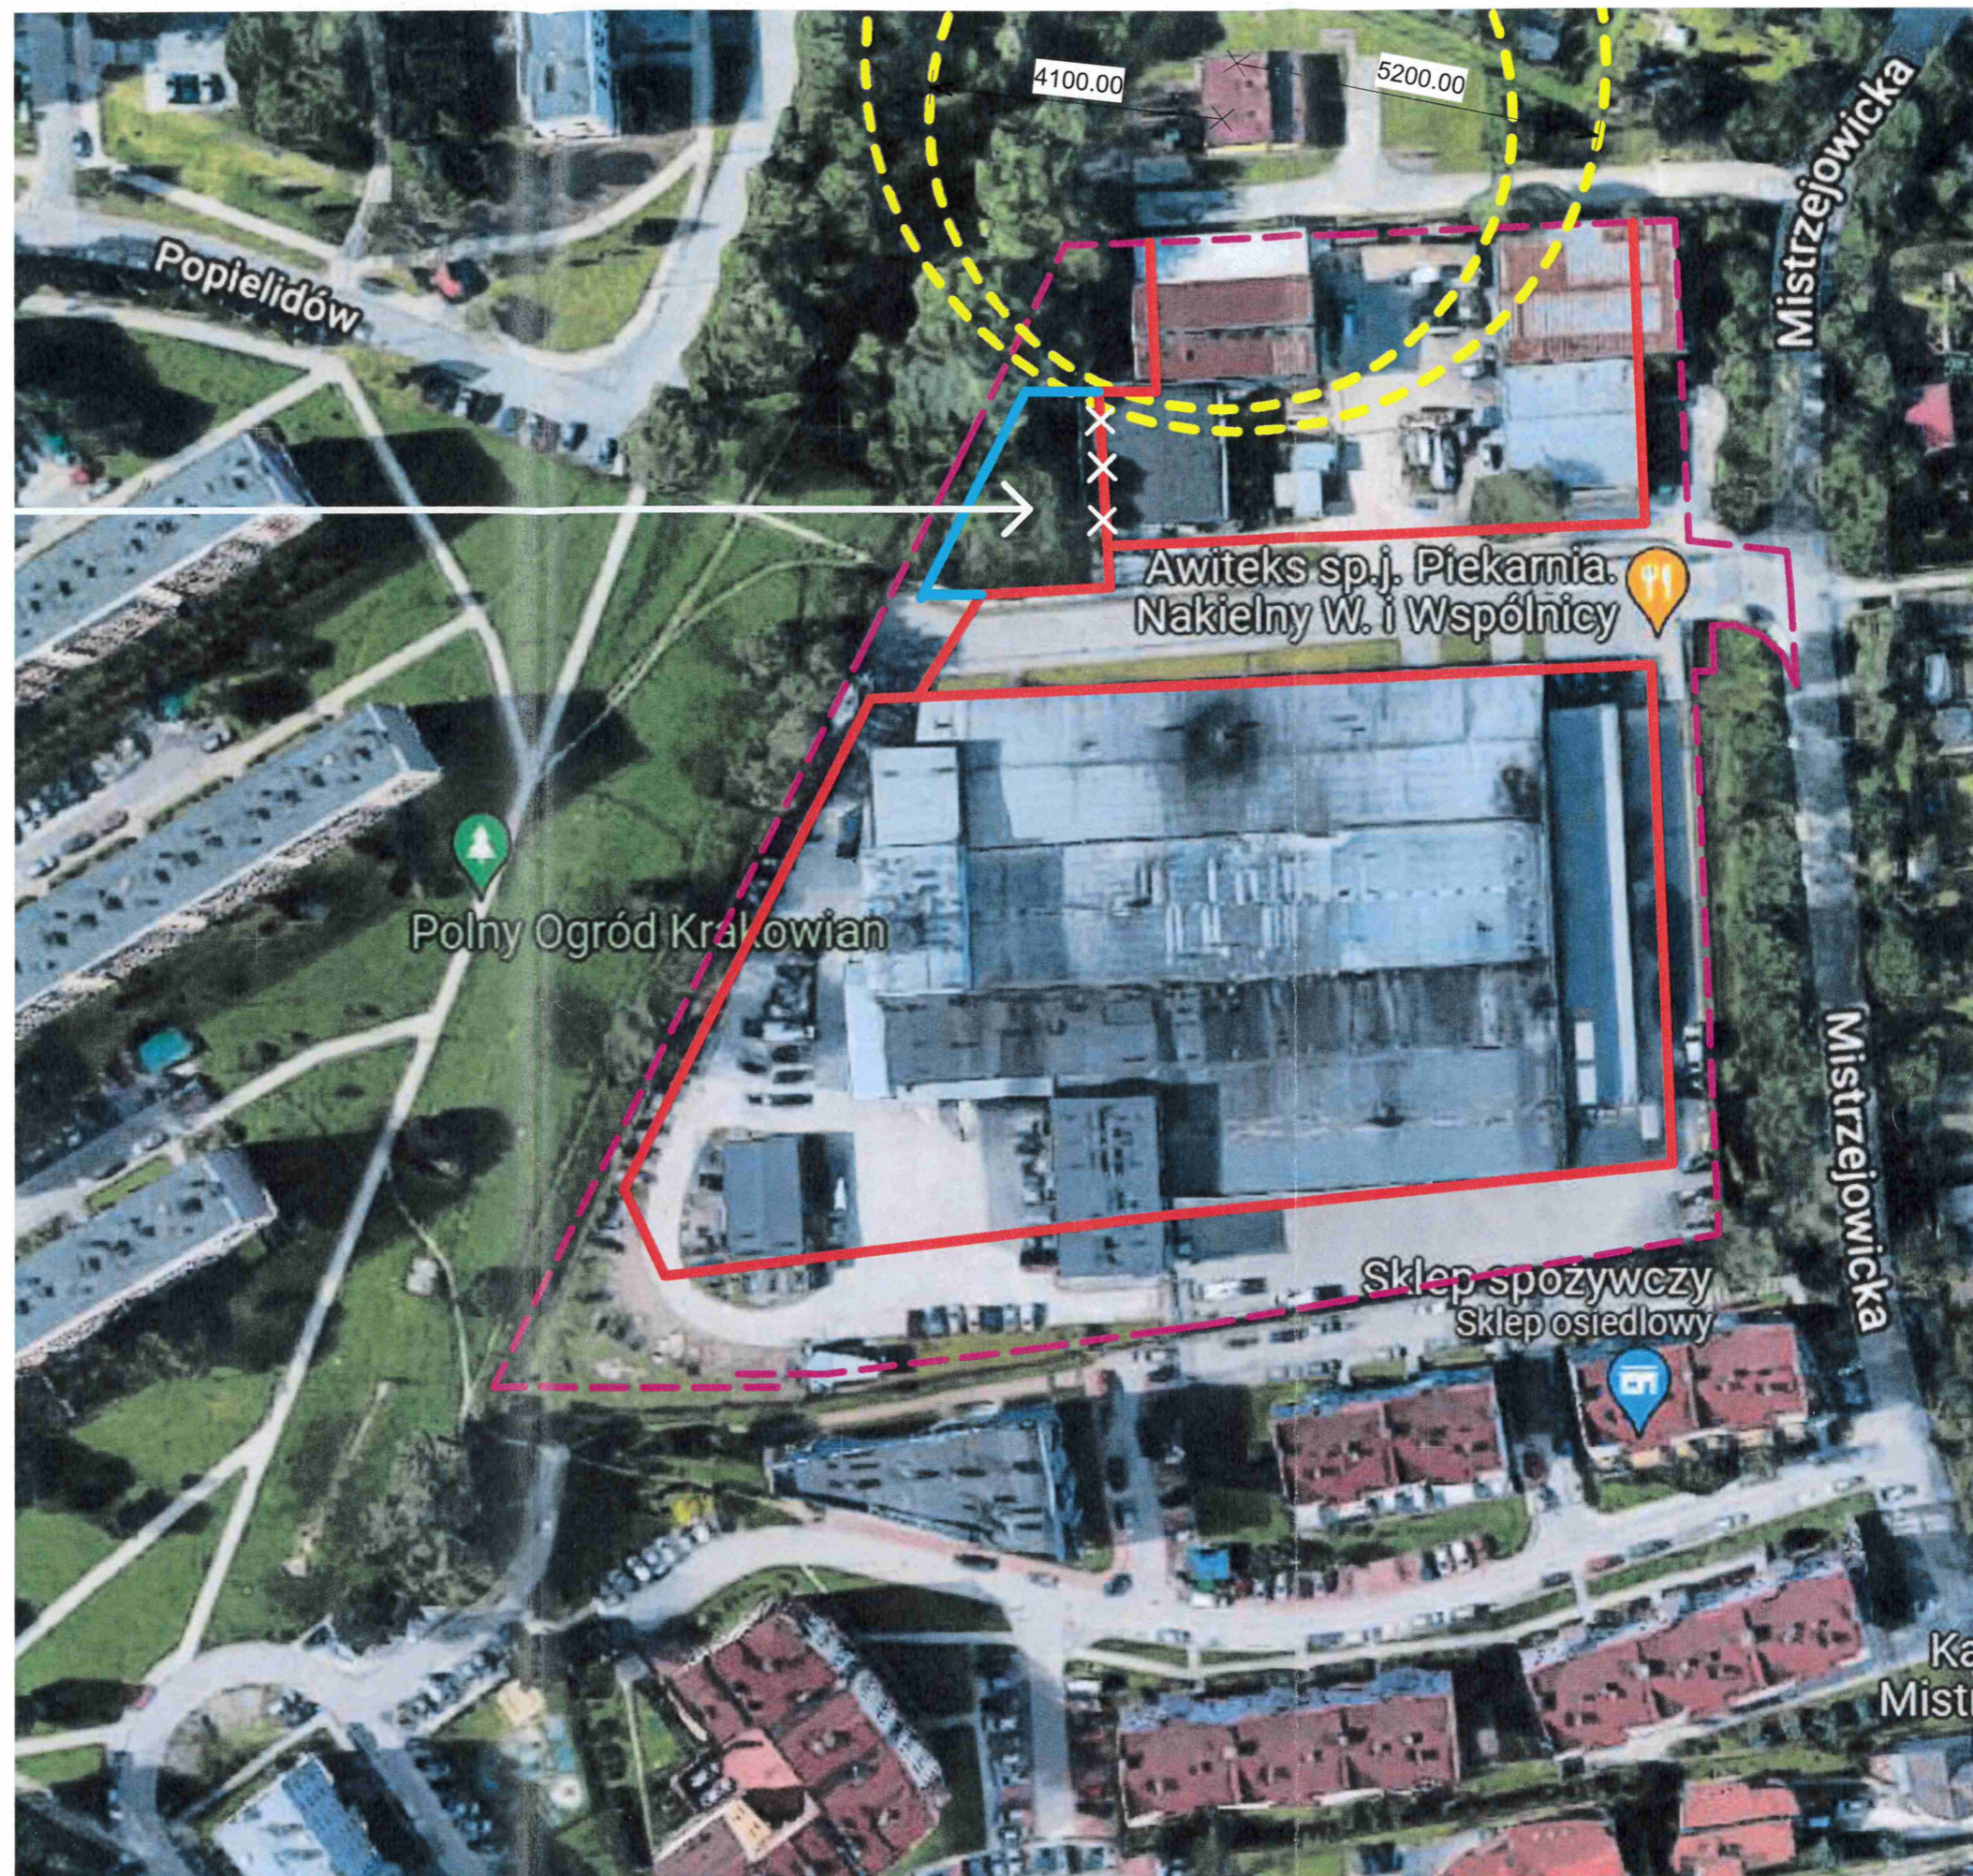

LEGENDA

- TEREN INWESTYCJI
- LINIE ZABUDOWY WG MPZP
- PROPONOWANA ZMIANA

ISTNIEJĄCE OGRANICZENIA:

- STREFA ZAGROŻENIA WYBUCEM - OKRĄG O PROMIENIU 52M OD KOLUMNY WYDMUCHOWEJ - WYZNACZONO ZGODNIE Z PISMEM OD GAZ-SYSTEM S.A. Z DNIA 04.06.2021 NR OT-DL.420.369.2021.2

OBECNIE TEREN ZIELONY - 5%
PO ZMIANIE FUNKCJI - 50% (1HA)