


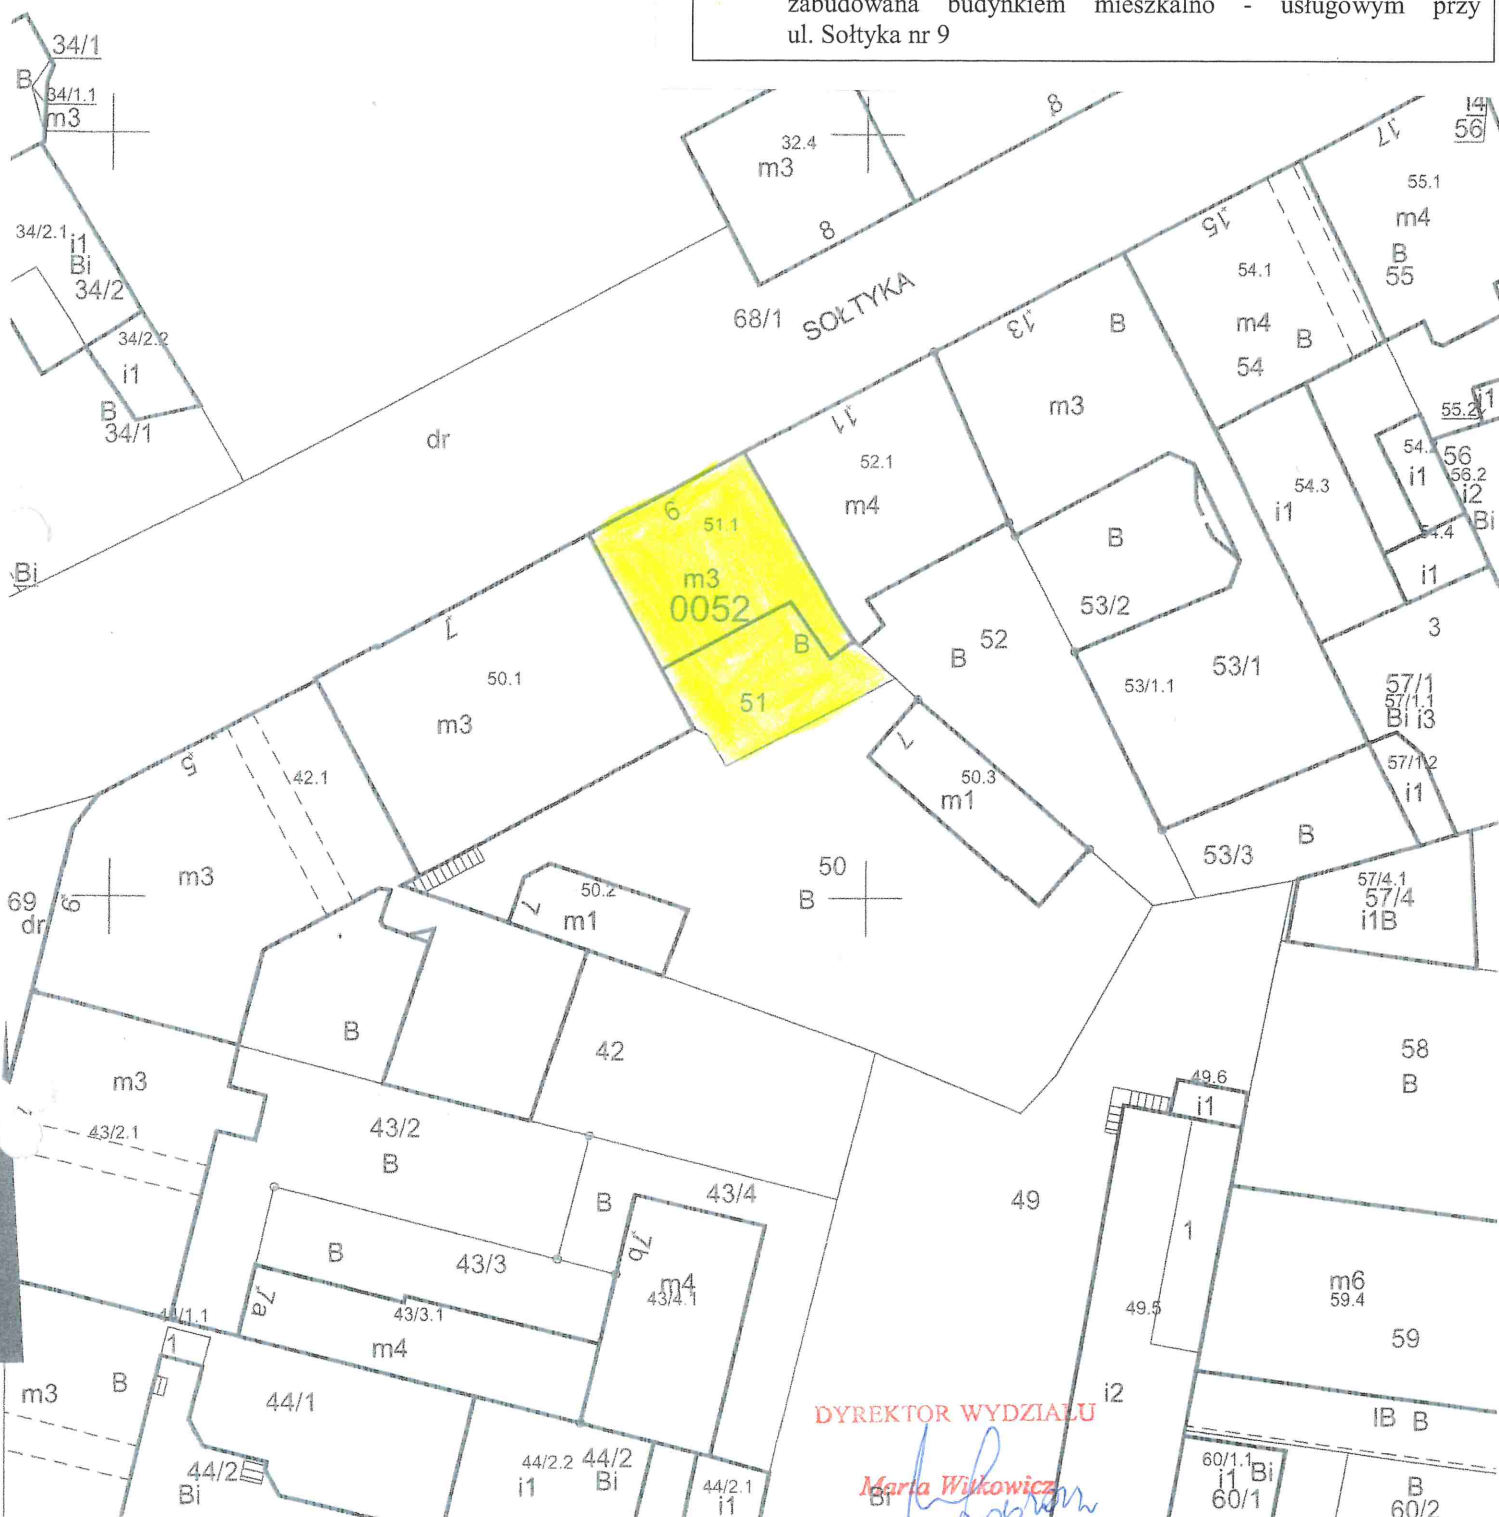
z3
32.1

Bi

32

załącznik graficzny
do uchwały Nr.....
Rady Miasta Krakowa
z dnia.....

 nieruchomość oznaczona nr działki 51 położona w obrębie S-52, jednostka ewidencyjna Śródmieście zabudowana budynkiem mieszkalno - usługowym przy ul. Sołtyka nr 9



DYREKTOR WYDZIAŁU

Maria Wilkowiak
Bi

MAPA EWIDENCYJNA

województwo: małopolskie
powiat: M. Kraków
jedn. ewid.: Śródmieście
obręb: 0052
nr działki: 51
sekcja: 7.125.11.13.2.4, 7.125.11.14.1.3
arkusz mapy w KUL:
skala: 1:500
układ współrzędnych: 2000
stan na dzień: 05-05-2022
wykonano przez: Katarzyna Potyrała

INSPEKTOR
Lucyna Majcherczyk

KIEROWNIK REFERATU
Magdalena Szczepańska

PREZYDENT MIASTA KRAKOWA

GD-10.6642 7024 2022

Poświadczam się zgodność niniejszej kopii z treścią materiału państwowego zasobu geodezyjnego i kartograficznego	
Organ prowadzący państwowy zasob geodezyjny i kartograficzny	PREZYDENT MIASTA KRAKOWA
Nazwa materiału zasobu	mapa ewidencyjna
Identyfikator ewidencyjny materiału zasobu	2511-998/2012
Data wykonania kopii	05/05/2022
Imię, nazwisko i podpis osoby reprezentującej organ	<i>by</i>