


MIEJSCOWY PLAN ZAGOSPODAROWANIA PRZESTRZENNEGO OBSZARU „ROGATKA WARSZAWSKA”

PROGNOZA SKUTKÓW FINANSOWYCH

GRUDZIEŃ 2023

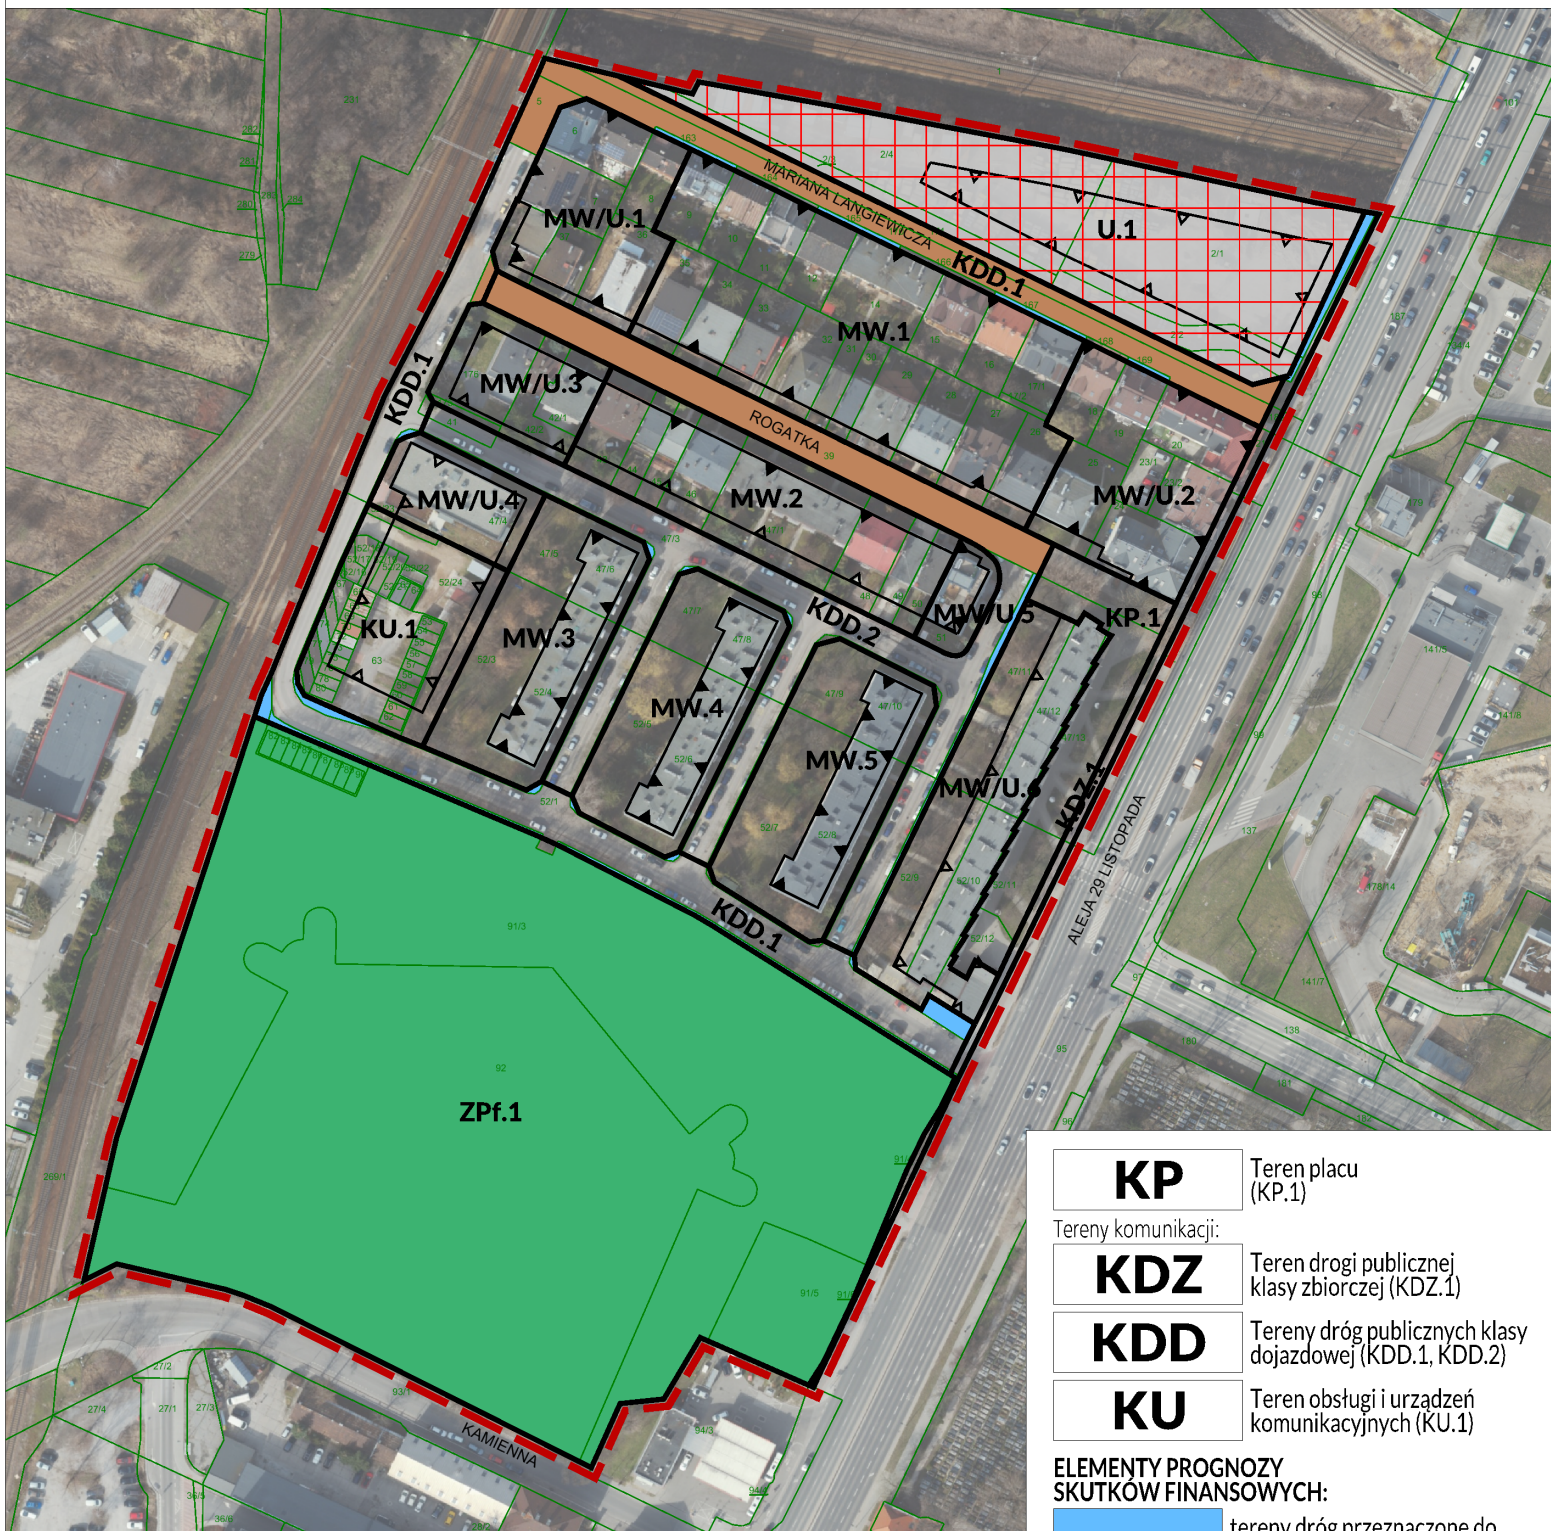

KP	Teren placu (KP.1)
Tereny komunikacji:	
KDZ	Teren drogi publicznej klasy zbiorczej (KDZ.1)
KDD	Tereny dróg publicznych klasy dojazdowej (KDD.1, KDD.2)
KU	Teren obsługi i urzędzeń komunikacyjnych (KU.1)

ELEMENTY PROGNOZY SKUTKÓW FINANSOWYCH:

	tereny dróg przeznaczone do wykupu przez gminę Kraków
	opłata planistyczna
	tereny zieleni przeznaczone do wykupu przez gminę Kraków
	tereny podlegające zmianie w zakresie opodatkowania
	nieruchomości zajęte przez drogi publiczne do uregulowania stanu prawnego

ELEMENTY USTALEŃ PLANU:

- granica obszaru objętego planem
- linie rozgraniczające
- nieprzekraczalne linie zabudowy
- obowiązujące linie zabudowy

PRZEZNACZENIA TERENÓW:

- MW** Tereny zabudowy mieszkaniowej wielorodzinnej (MW.1 - MW.5)
- MW/U** Tereny zabudowy mieszkaniowej wielorodzinnej lub usługowej (MW/U.1 - MW/U.6)
- U** Teren zabudowy usługowej (U.1)
- ZPf** Teren zieleni fortecznej (ZPf.1)

