


*gmina
Michałowice*

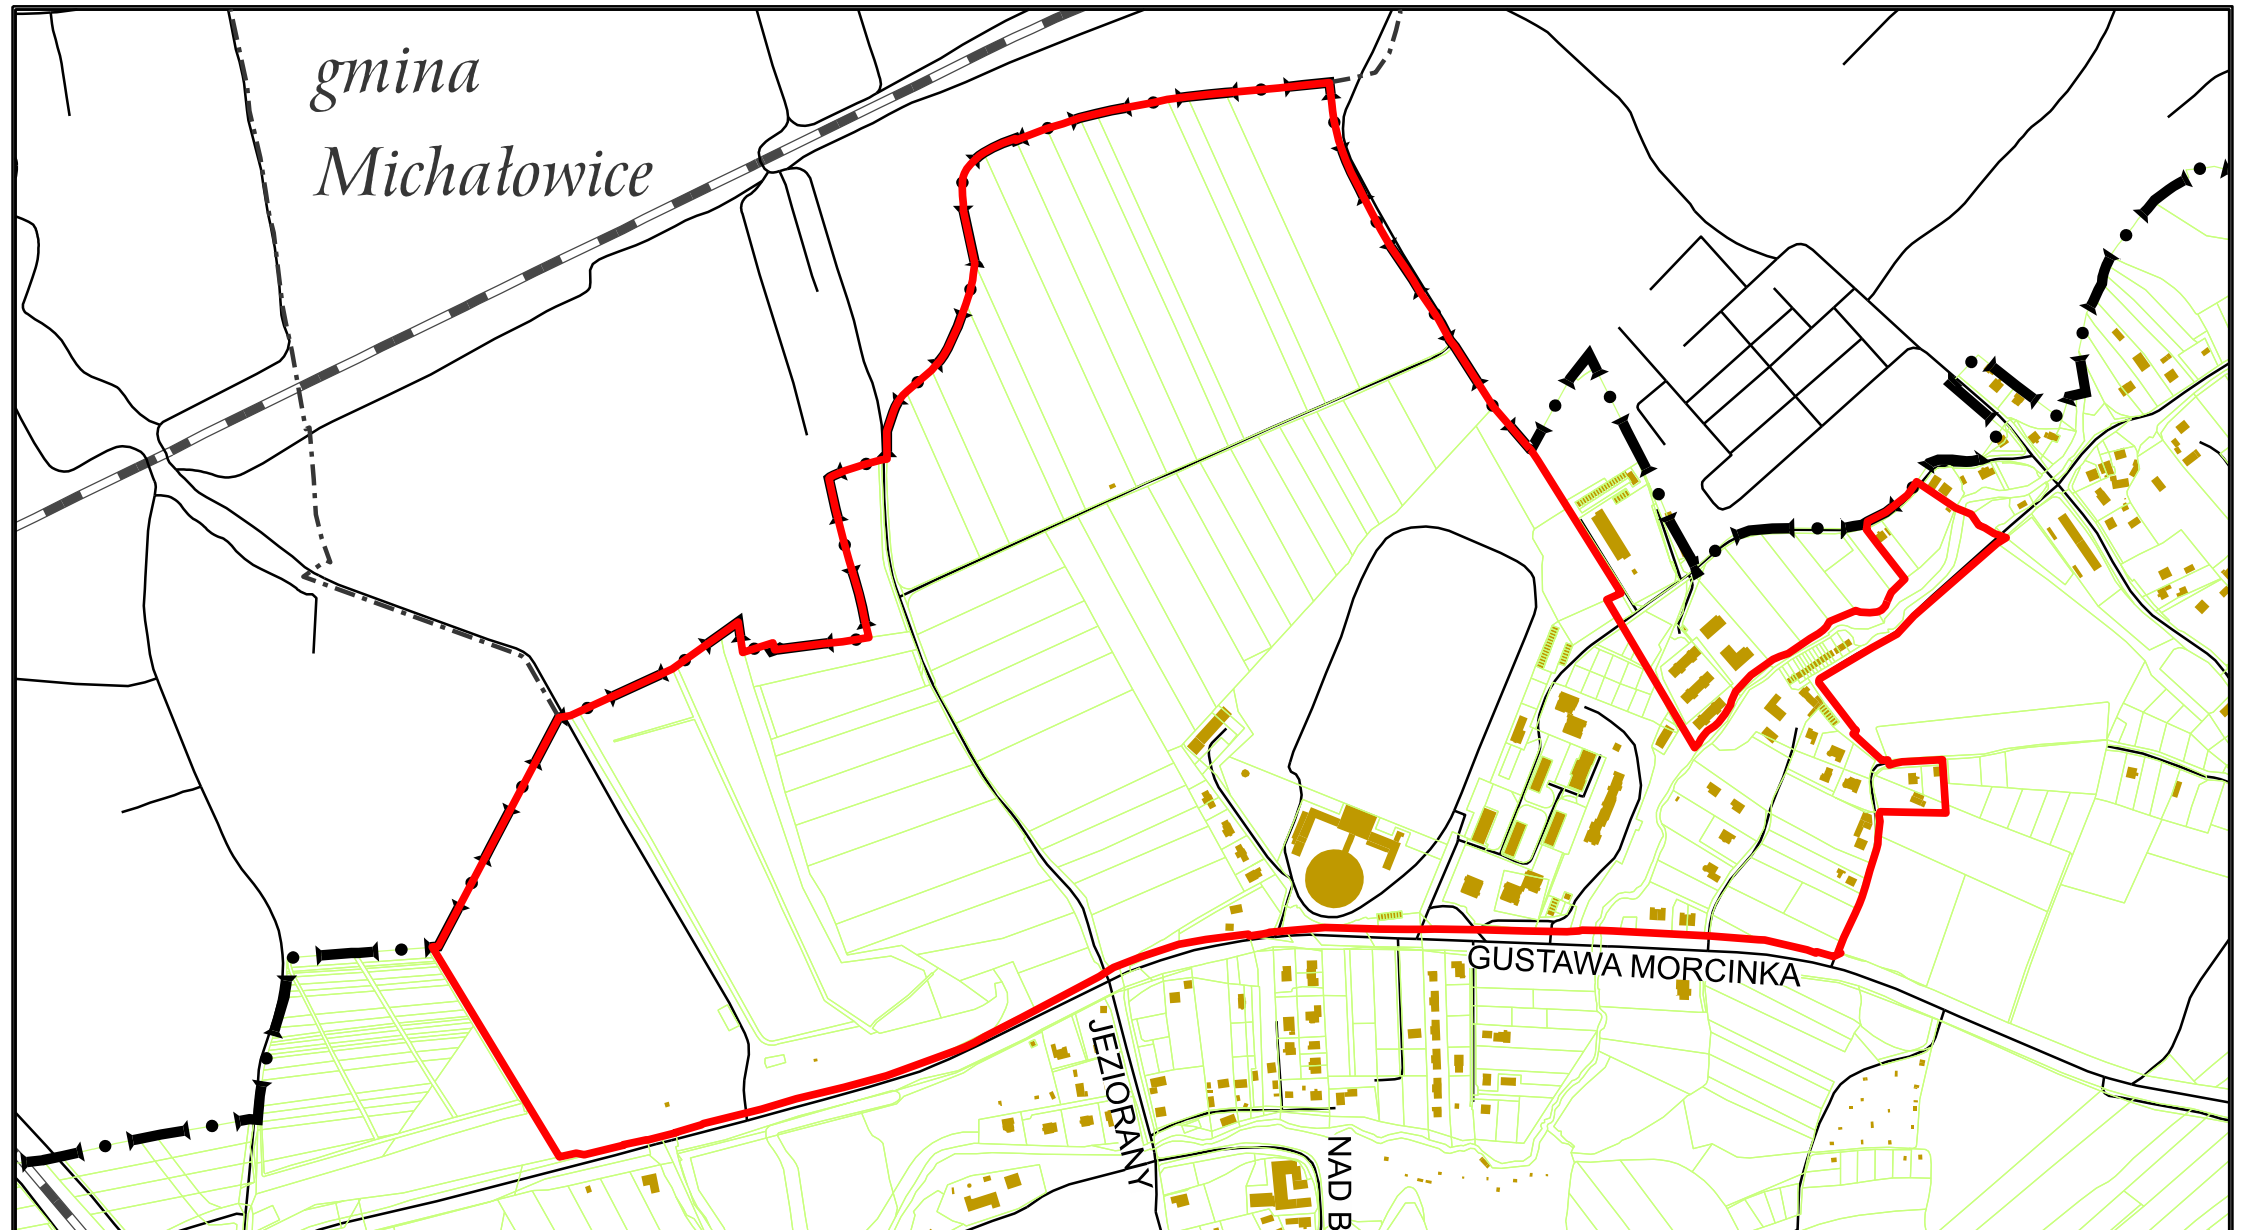

do uchwały Nr
RADY MIASTA KRAKOWA
z dnia.....
— granice obszaru objętego miejscowym
planem zagospodarowania przestrzennego
obszaru „Zestawice-Cegielnia”

