

BR-01

KANCELARIA RADY MIASTA KRAKOWA SEKRETARIAT	
wpłynęło dnia:	2024 -07- 02
Nr	01152
Podpis	

Włodzimierz Pietrus
Radny Miasta Krakowa

Kraków, 2.07.2024

Poprawka do projektu Uchwały wg druku nr 141.


W projekcie Uchwały dokonuje się następującej zmian polegających:

- na korekcie w §1, ust. 2 treści na nową: „Granice obszaru objętego planem miejscowym określają załączniki graficzne stanowiące integralną część uchwały”,
- na dołączeniu „Załącznika graficznego nr 2” zgodnego z załącznikiem do tej poprawki.

W tekście uchwały oraz w jej załącznikach dokonuje się stosownych zmian wynikających z poprawki zapewniając spójność i zgodność z prawem rozwiązań planistycznych.

UZASADNIENIE:

Poprawka dotyczy przystąpienia do planu miejscowego dla działek, które po decyzji NSA znalazły się w nieważnej części tekstowej i graficznej MPZP obszaru „Czyżyny-Łęg”. Wyłączony teren był zabezpieczony w ww. planie pod przebieg połączenia kolejowego na trasie Plac Centralny – Łęg – Dworzec Główny.

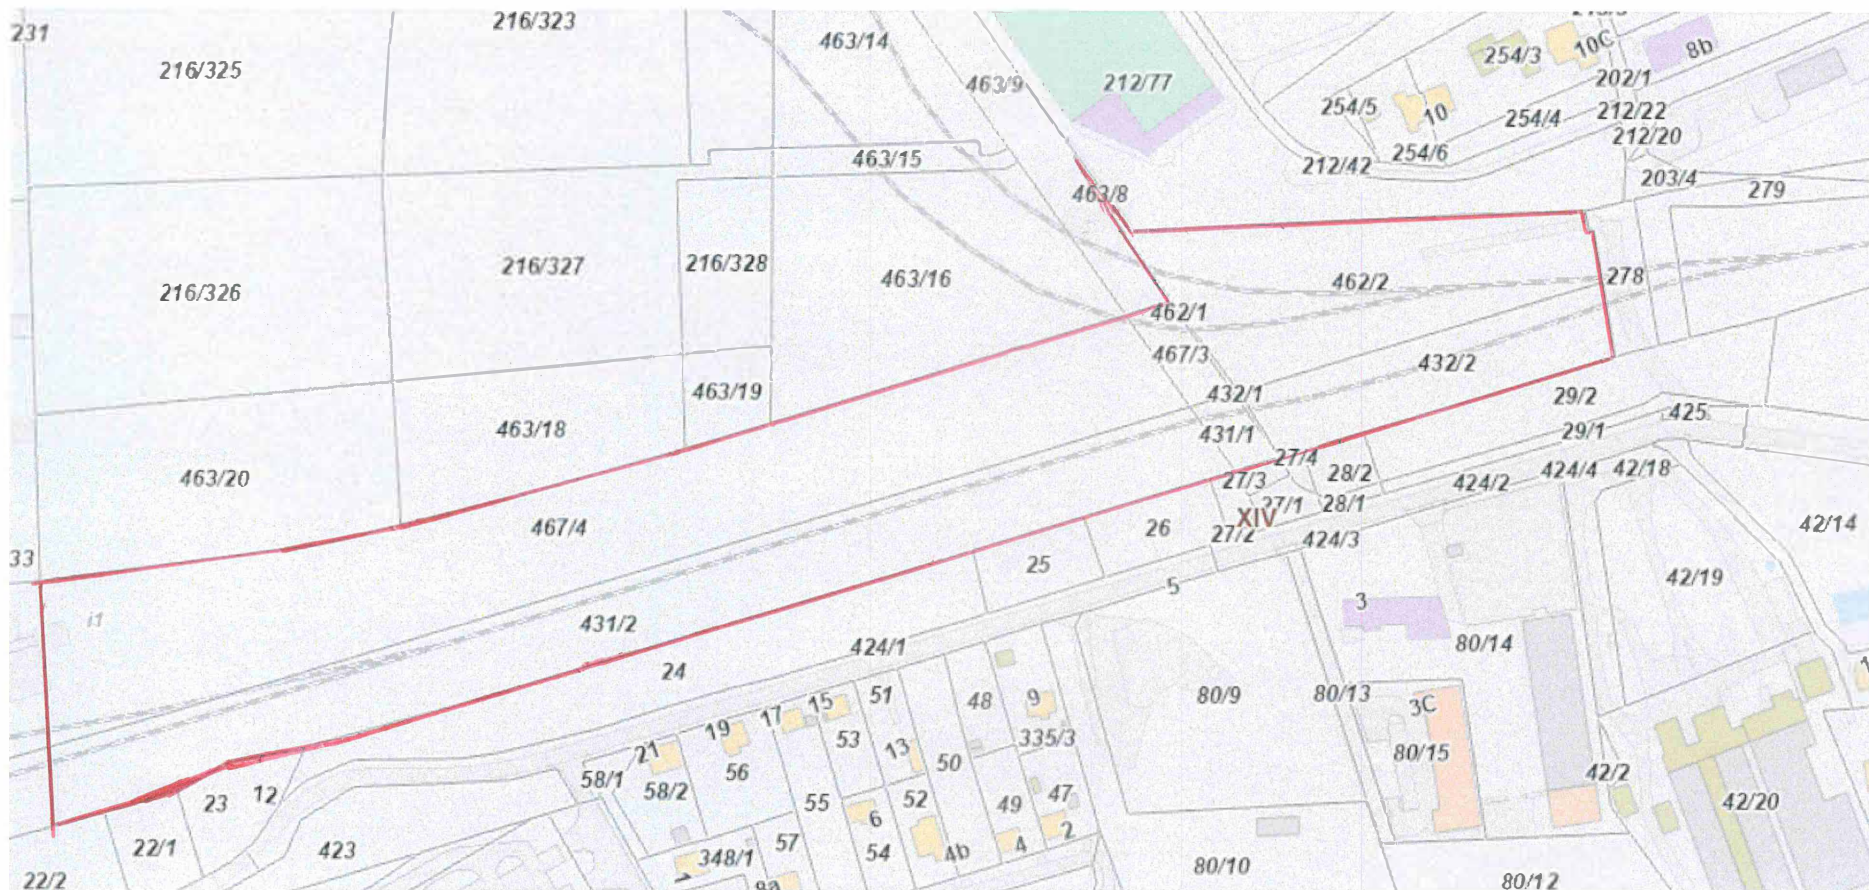

Załącznik graficzny nr 2 do Uchwały



granica obszaru