



Załącznik
do Uchwały Nr
Rady Miasta Krakowa
z dnia

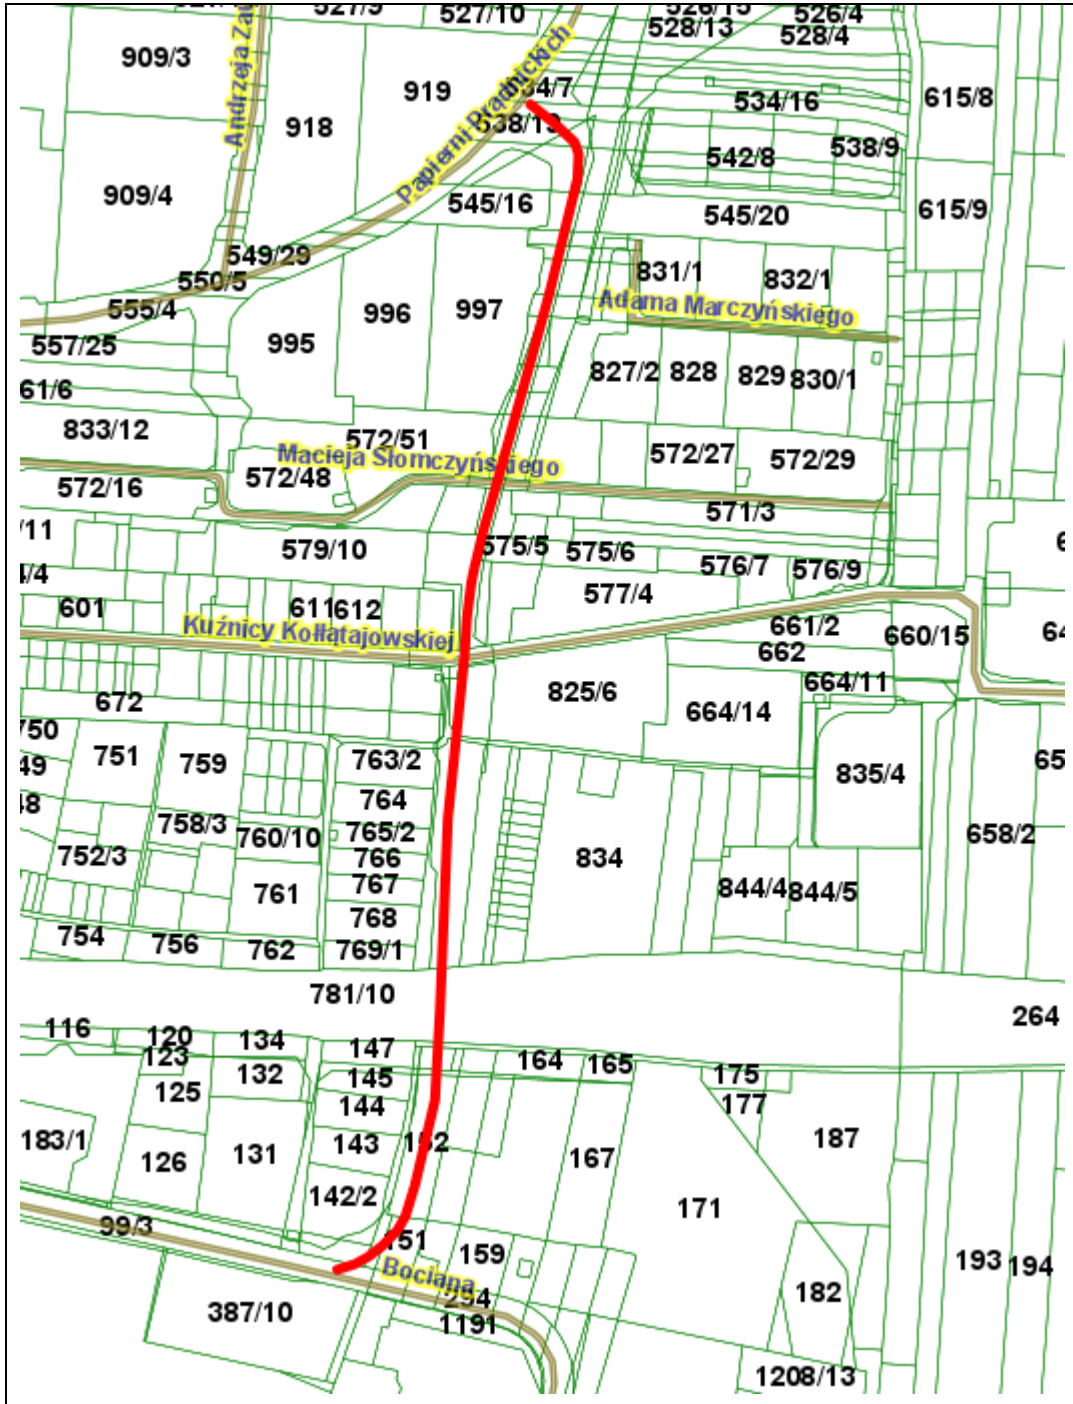

 Przebieg drogi łączącej ul. Papierni Prądnickich z ul. Bociana zaliczanej do dróg publicznych kategorii gminnej