
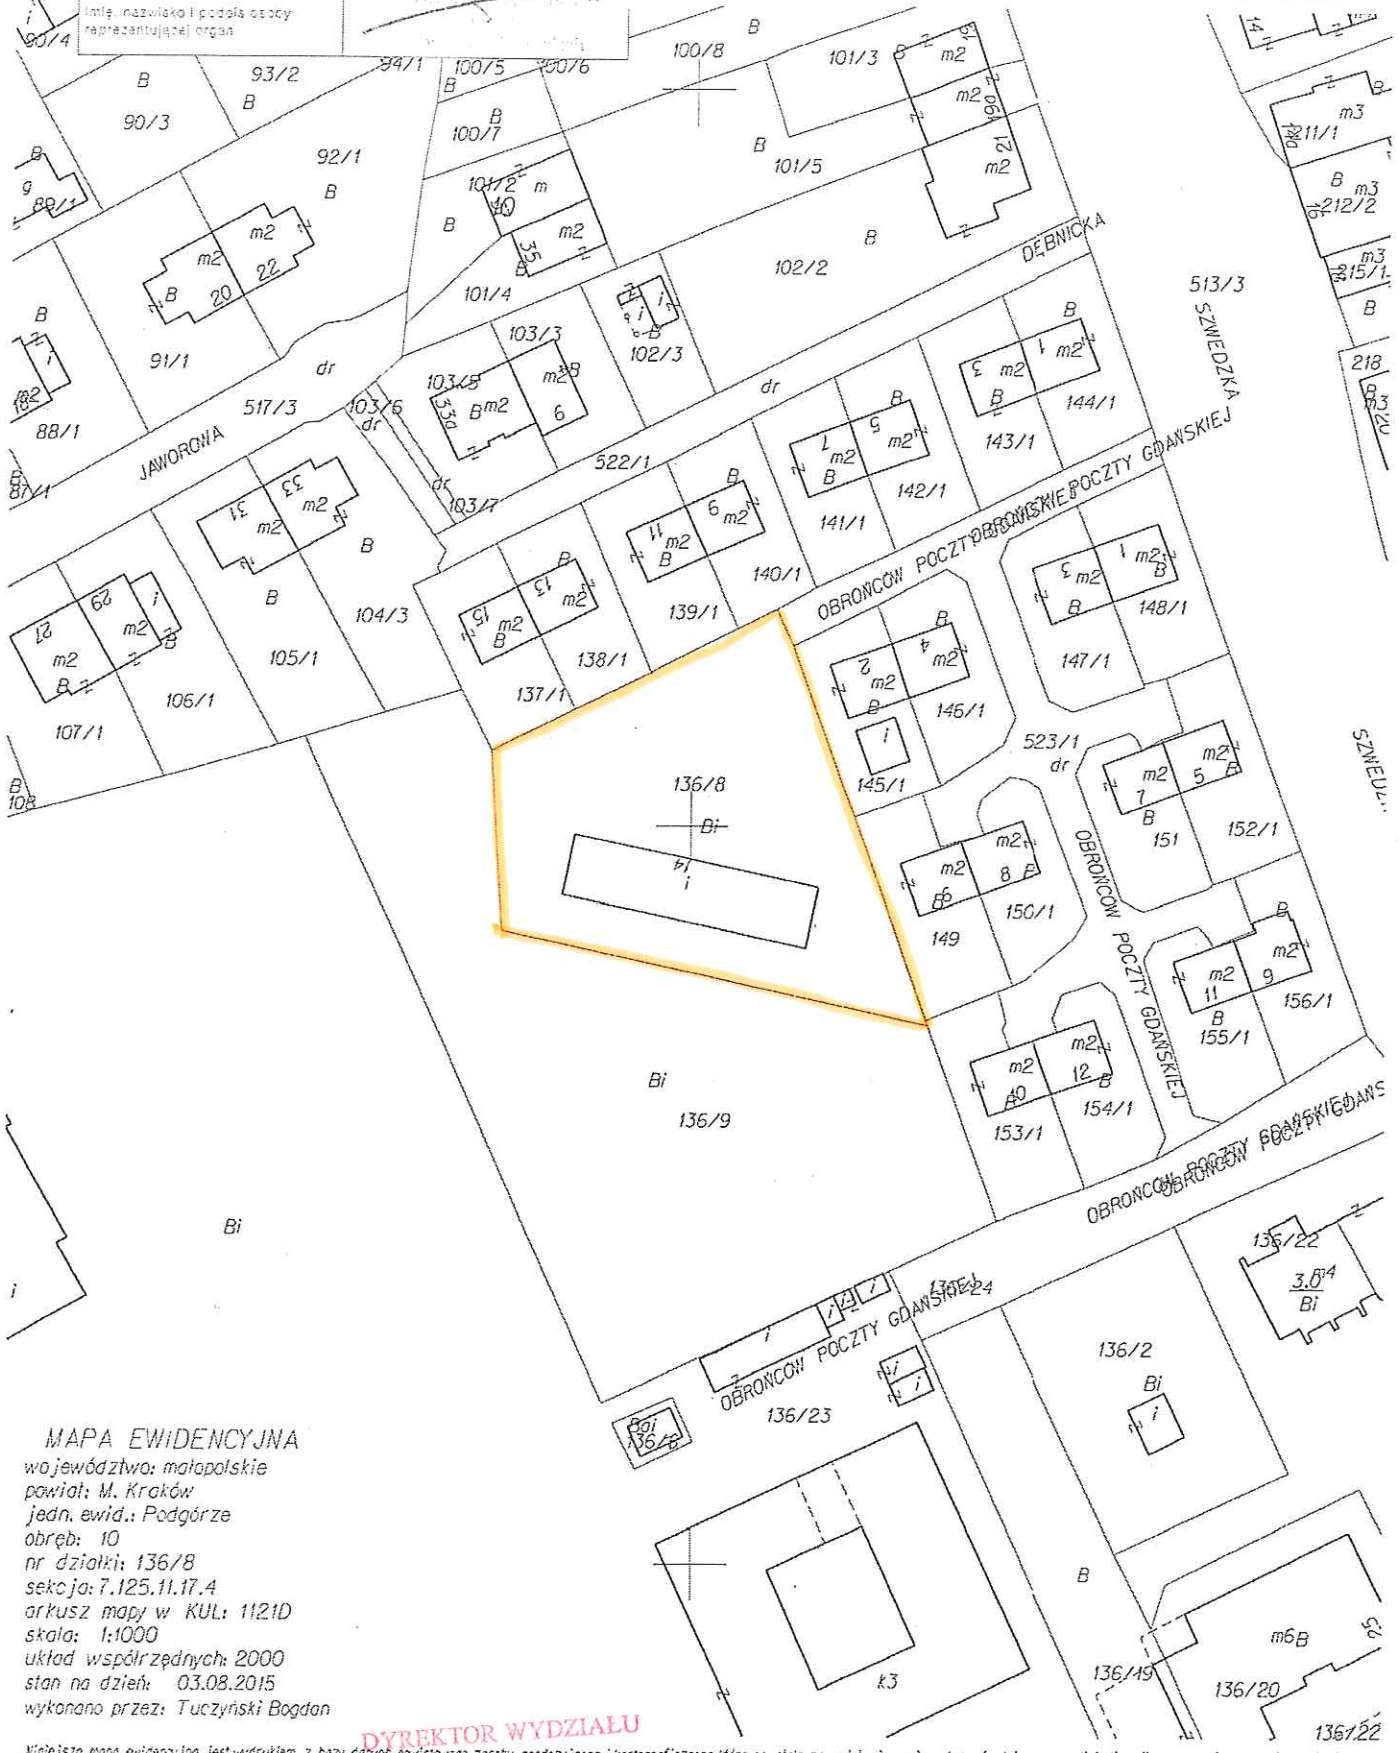


załącznik graficzny
do uchwały Nr.....
Rady Miasta Krakowa
z dnia.....

 nieruchomość oznaczona nr działki 136/8 położona w obrębie 10, jednostka ewidencyjna Podgórze, zabudowana budynkiem użytkowym przy ul. Obrońców Poczty Gdańskiej Nr 14

nr 175/1B 516/6A 8P 894/1 95/1A B m2 1 m3	601/2 B
Pozwiera się zgodność niniejszej kopii z treścią materiału państwowego zasobu geodezyjnego i kartograficznego	
dr 516/6A	PREZYDENT MIASTA KRAKOWA
90/3	Nazwa materiału zasobu 3560/3-6/2015
90/4	Identyfikator ewidencyjny materiału zasobu
90/4	Data wykonania kopii 03.08.2015
Imię, nazwisko i podoba osoby reprezentującej organ	



MAPA EWIDENCYJNA
województwo: małopolskie
powiat: M. Kraków
jedn. ewid.: Podgórze
obręb: 10
nr działki: 136/8
sekcja: 7.125.11.17.4
arkusz mapy w KUL: 1121D
skala: 1:1000
układ współrzędnych: 2000
stan na dzień: 03.08.2015
wykonano przez: Tuczyński Bogdan

DYREKTOR WYDZIAŁU
Marta Witkiewicz
140PWIN

Niniejsze mapa ewidencyjna jest wydrukiem z bazy danych powiatowego zasobu geodezyjnego i kartograficznego, która powstała na podstawie pomiaru bezpośredniego oraz digitalizacji analogowej mapy ewidencyjnej.