


załącznik graficzny
do uchwały Nr.....
Rady Miasta Krakowa
z dnia.....

1 nieruchomość gruntowa oznaczona nr działki 519/13 położona w
obrębie 53, jednostka ewidencyjna Podgórze, zabudowana
budynkiem mieszkalnym przy ul. Bieżanowskiej 32A

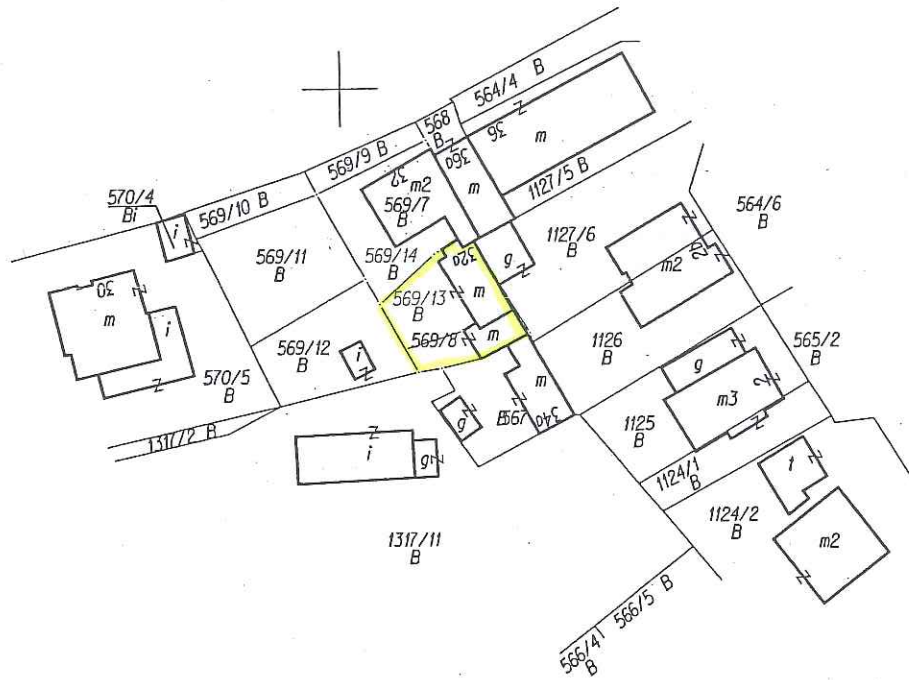

ORIENTACJA



Nr ID : 2411-825/2015

MAPA Z PROJEKTEM PODZIAŁU NIERUCHOMOŚCI

Skala 1:1000
woj. małopolskie
m. Kraków

Nr działki: 569/8

126104_9.0053 Podgórze

Nr ident. jedn. Nr obrębu Nazwa jedn.ewid.

Układ współrz. : "2000"

27.07.2015r.

Data opracowania

Sekcja: 7.124.11.10.2

Podkreślamy się, że niniejszy dokument został opracowany
w wyniku prac geodezyjnych i kartograficznych, których rezultaty
zawiera operat techniczny wpisaný do ewidencji materiałów
podstawowego zarobku geodezyjnego i kartograficznego

Operat prowadzący geodezyjny i kartograficzny	PREZYDENT MIASTA KRAKOWA
Identyfikator ewidencyjny numeru dla - operat techniczny	2411 - 825 / 2015
Data wykonania operacji technicznej ewidencji materiałów geodezyjnych	2015 04 31
Wzrost, waga i płeć osoby opracowującej operat	z up. PREZYDENTA MIASTA

DYREKTOR WYDZIAŁU

Maria Witkowska

Anna Kuleta

Główny Specjalista

W Wydziale Geodezji

L.ks.: 180/2015/SC