

KANCELARIA RADY MIASTA
I DZIELNIC KRAKOWA
SECRETARIAT

wplynęło
dnia: 03 LUT. 2018

Nr 912²³

Podpis [signature]

Poprawka do uchwały nr. 667.


Zwycenie się zatscenił graficznie
stanowiący integralną część uchwały
zmienić granice obszaru przystąpienia
do spowządanie MP2P, które
przedstawił zatscenił do poprawki

Ryszard Pietrus
Adam Migdat

Uzasadnienie:

Wprowadza się ~~do~~ przystąpienie również
do obszaru "Bulwar Lotników Aliszuckich"
poprzez poszerzenie granic objętych
MP2P "Zabłocie - Zaclub"

[signature]

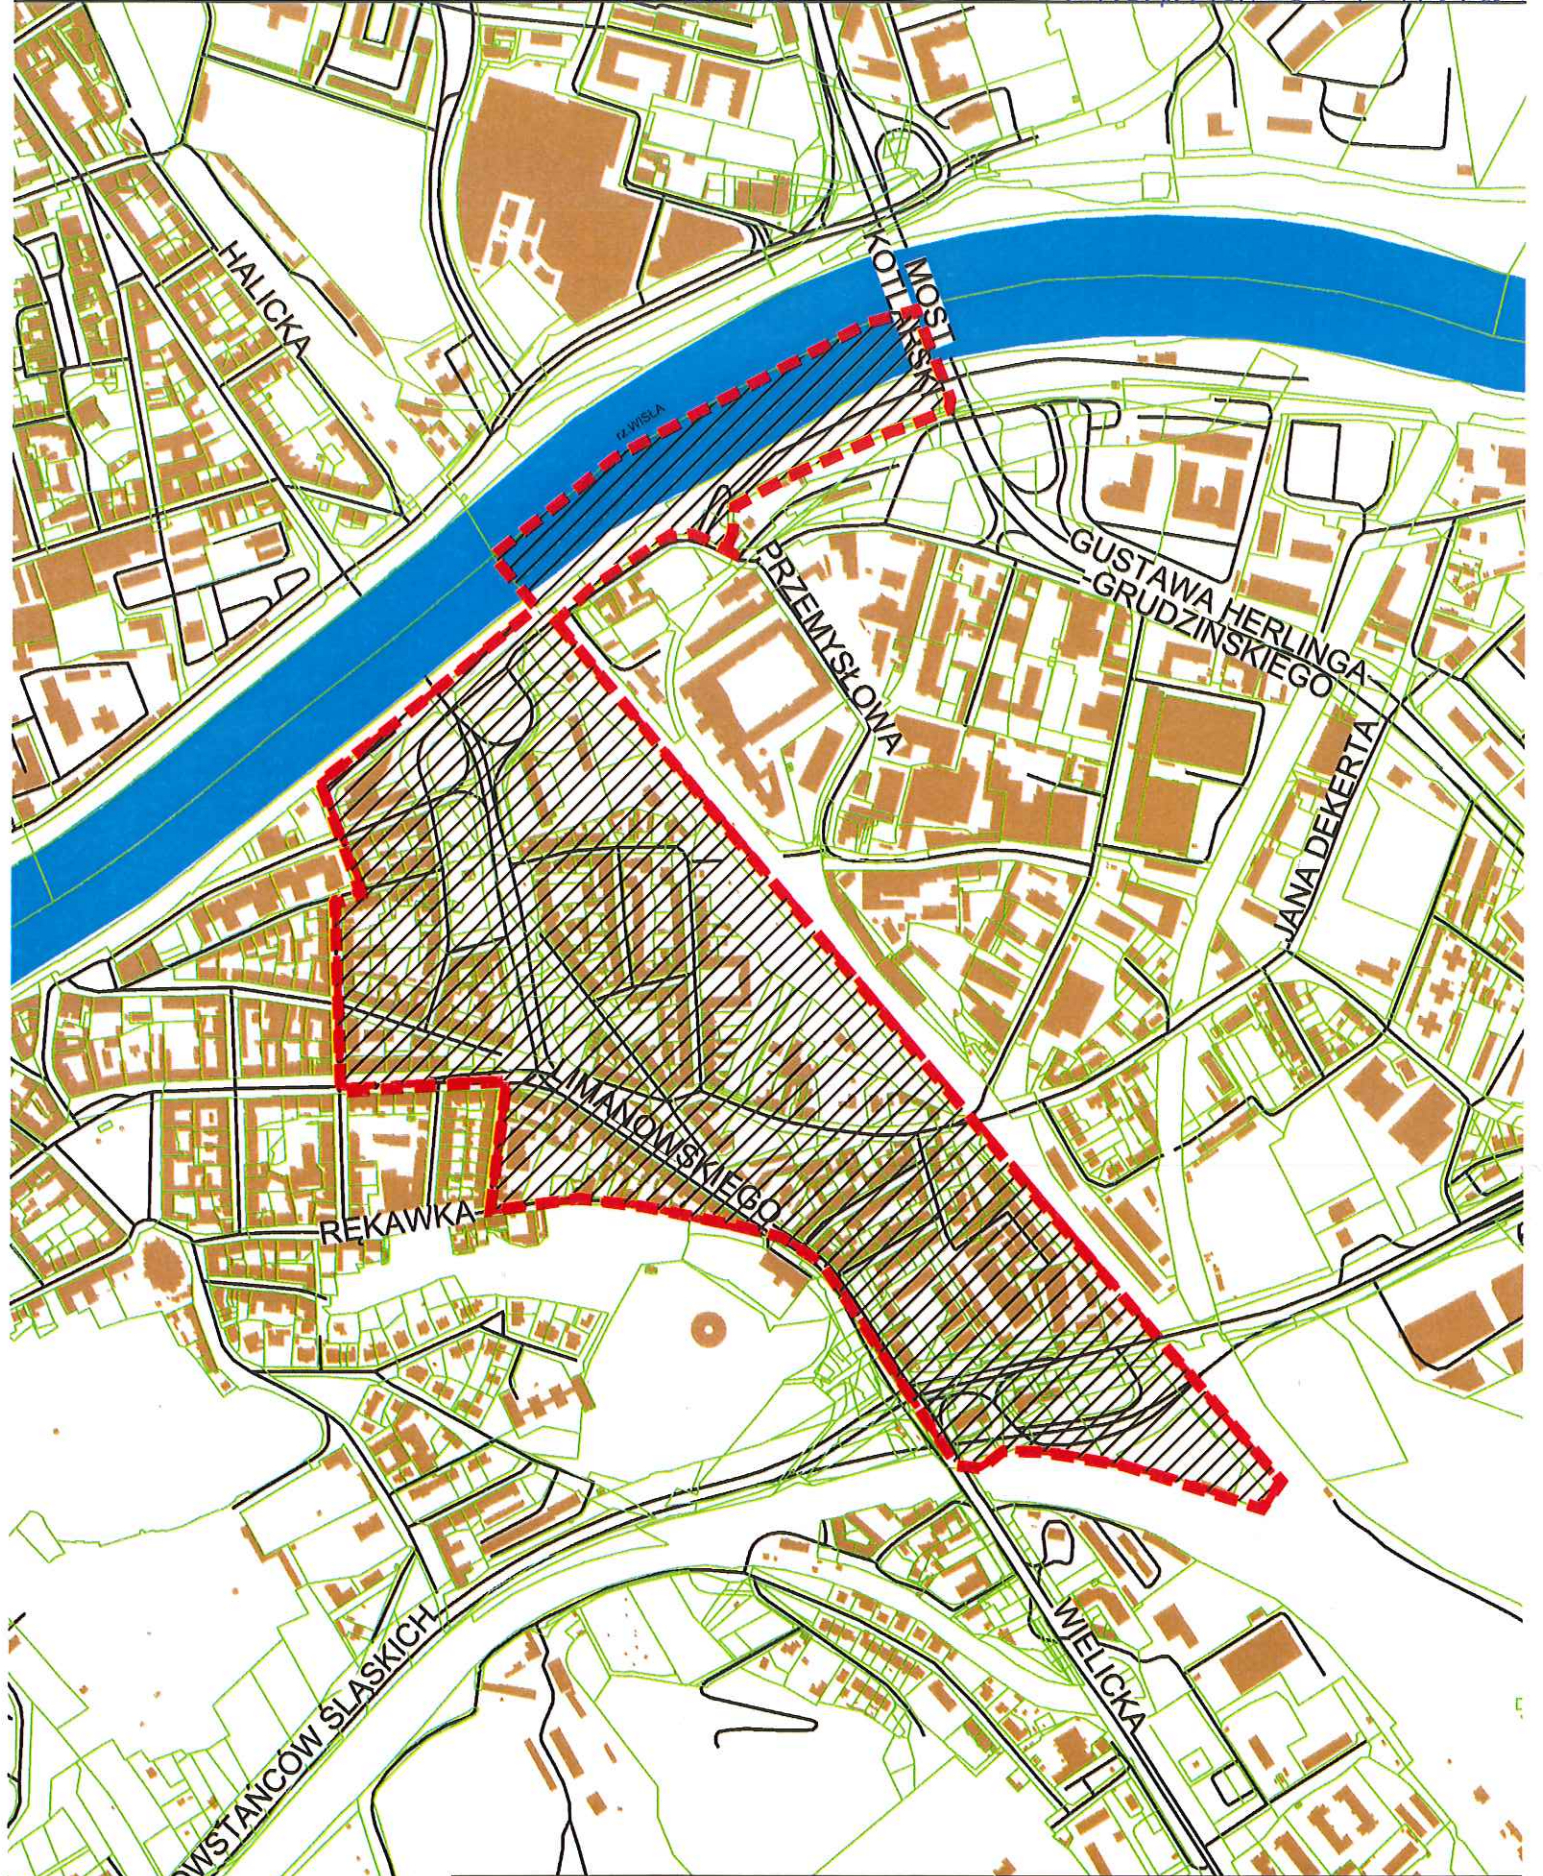

**ZAŁĄCZNIK GRAFICZNY POPRAWKI
do uchwały Nr
RADY MIASTA KRAKOWA
z dnia**

--- granice obszaru objętego miejscowym planem zagospodarowania przestrzennego obszaru „Zabłocie - Zachód” po poprawce



URZĄD MIASTA KRAKOWA
BIURO PLANOWANIA PRZESTRZENNEGO

ORIENTACJA

2 Pichas