

Grażyna Fijałkowska
Radna Miasta Krakowa



Poprawka nr 2 do druku nr 2158

W treści planu miejscowego wprowadza się zmiany jak w załączniku graficznym do poprawki.

W treści uchwały oraz w załącznikach graficznych dokonuje się stosownych zmian doprowadzając do zgodności przyjętych rozwiązań ze sztuką planistyczną oraz z obowiązującym prawem.


Grażyna Fijałkowska

UZASADNIENIE

Proponowana zmiana planu polegająca na usunięciu ulicy KDD.9 spowodowana jest obawami lokalnej społeczności przed wprowadzeniem w jej tkankę ruchu tranzytowego pomiędzy ulicami Wielicka a Bieżanowską.

Jednocześnie wszystkie uwolnione tereny powstałe w wyniku wykreślenia KDD.9 włącza się do sąsiednich obszarów. W miejsce wykreślanej / planowanej drogi wprowadza się drogę KDW, jednak poszerzoną o 2 metry w kierunku wschodnim. To poszerzenie jest niezbędne dla obsługi komunikacyjnej istniejących oraz budowanych osiedli mieszkaniowych.

Grażyna Fijałkowska

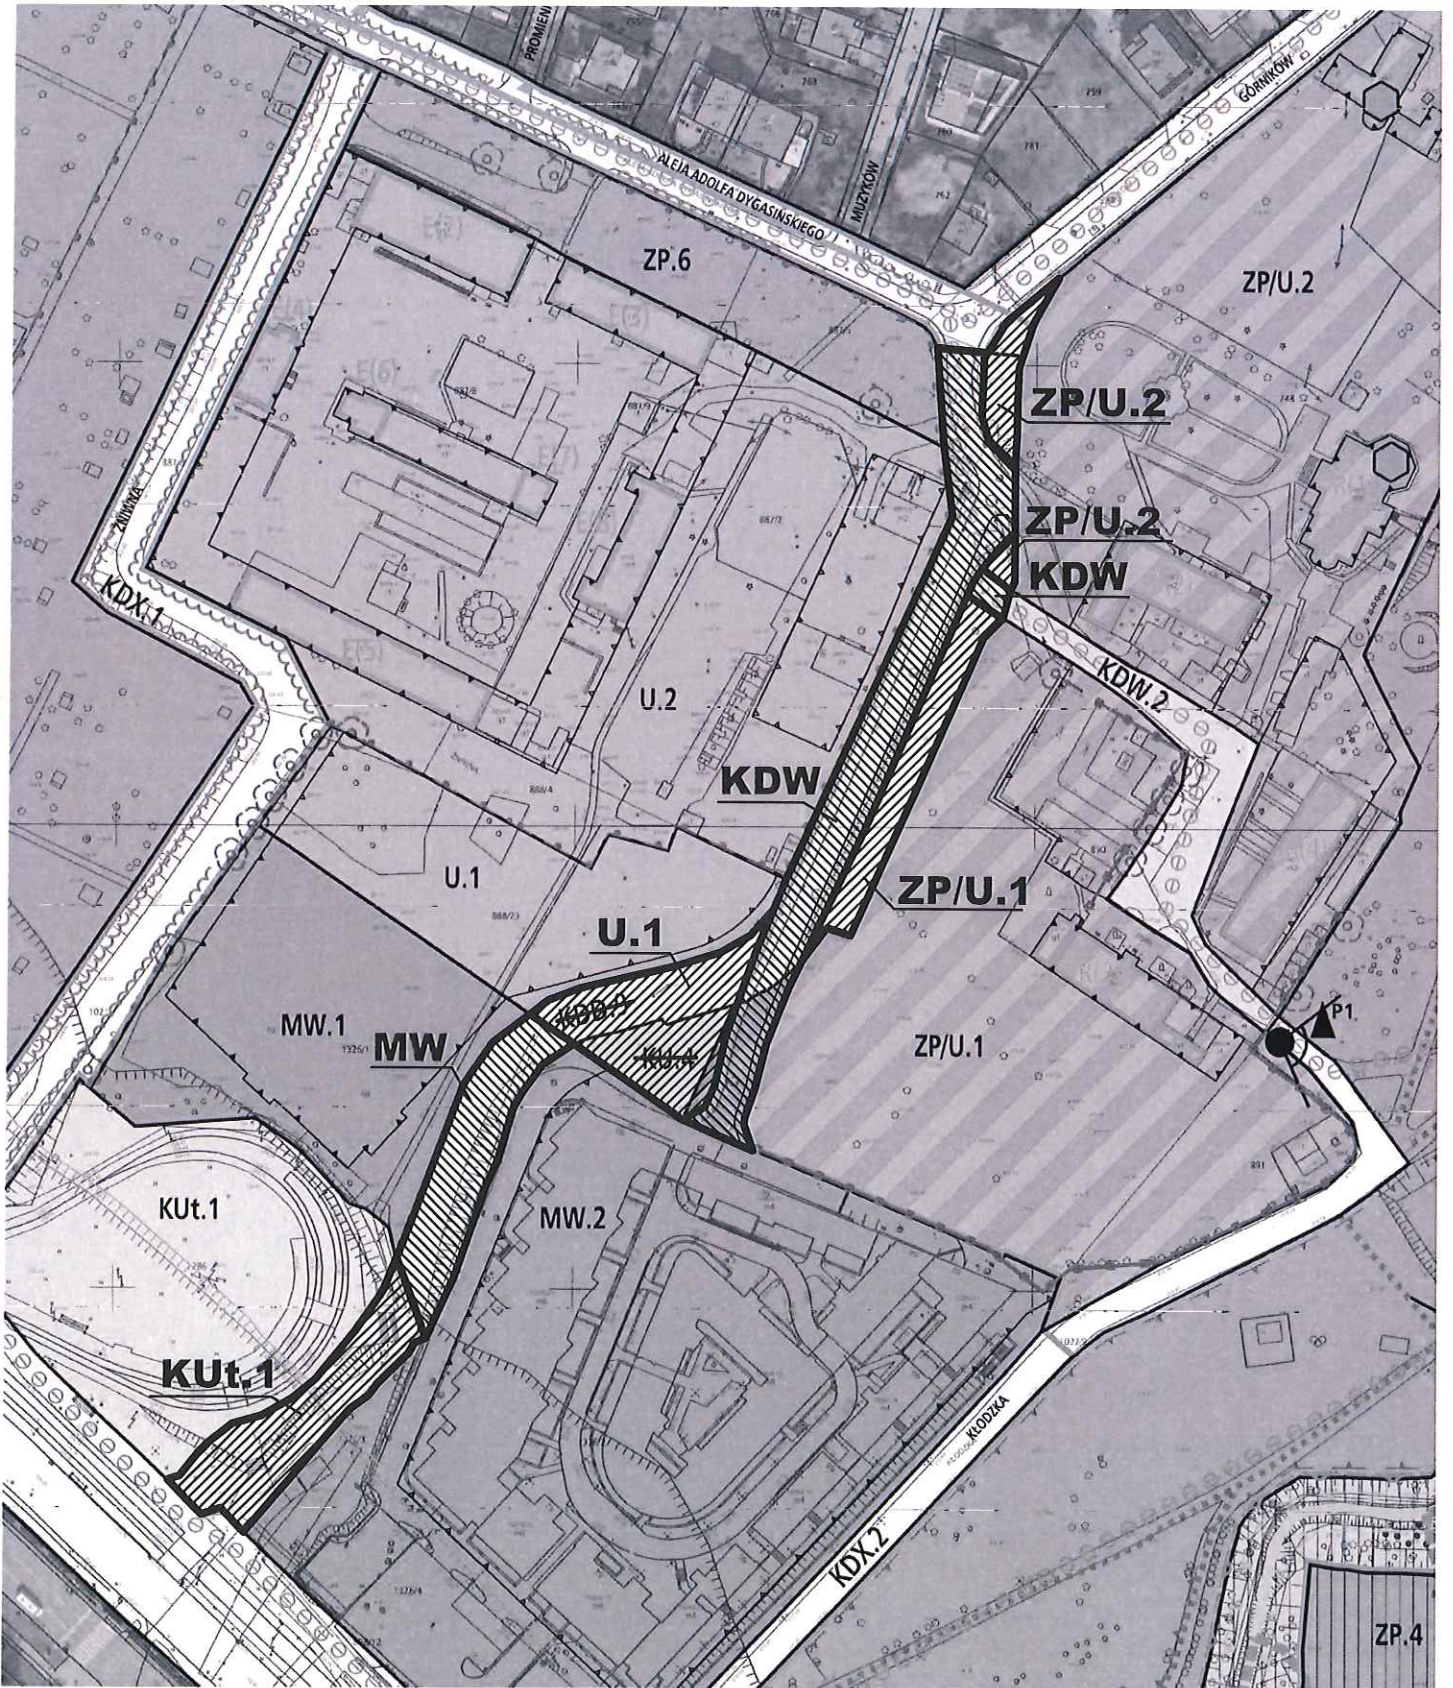

201. do poprawki nr 2

ETA