






 
 


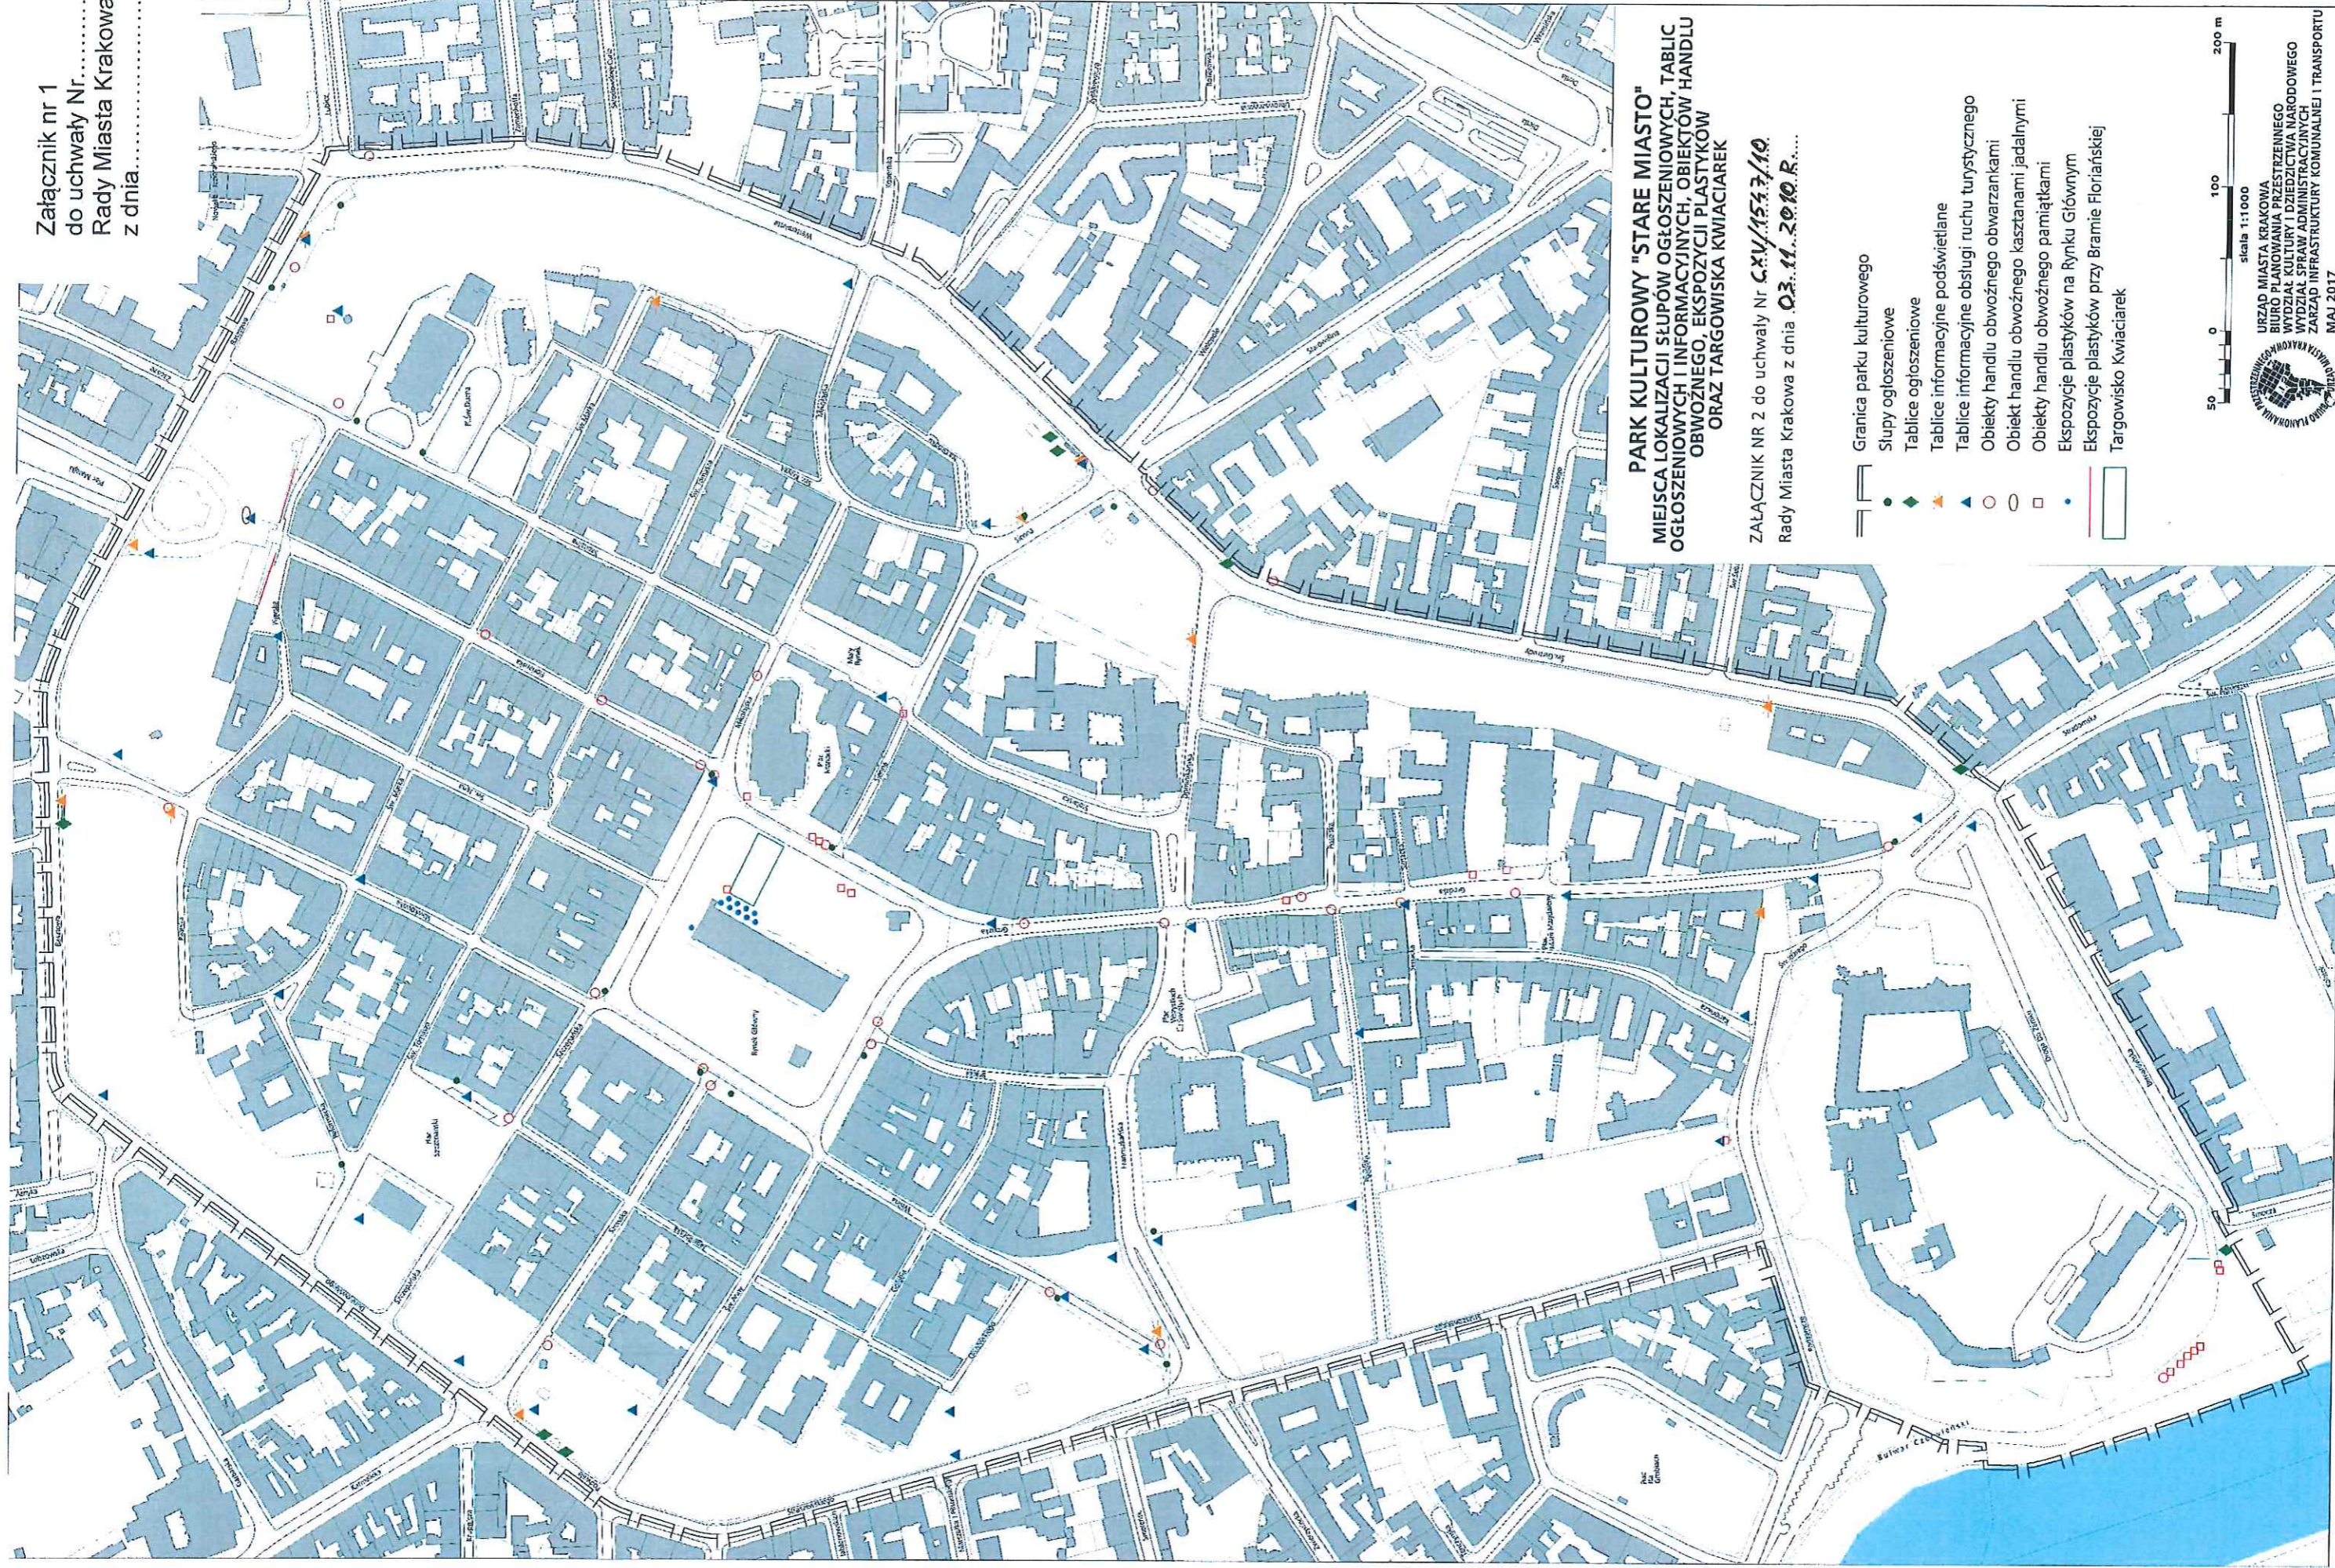

Załącznik nr 1  
do uchwały Nr.....  
Rady Miasta Krakowa  
z dnia.....

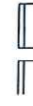

**PARK KULTUROWY "STARE MIASTO"**  
**MIEJSCA LOKALIZACJI SŁUPÓW OGŁOSZENIOWYCH, TABLIC**  
**OGŁOSZENIOWYCH I INFORMACYJNYCH, OBIEKTÓW HANDLU**  
**OBWOŻNEGO, EKSPOZYCJI PLASTYKÓW**  
**ORAZ TARGOWISKA KWIACIAREK**

ZALĄCZNIK NR 2 do uchwały Nr **CXIV/1547/10**  
Rady Miasta Krakowa z dnia **03.11.2010 R.**.....

-  Granica parku kulturowego
-  Słupy ogłoszeniowe
-  Tablice ogłoszeniowe
-  Tablice informacyjne podświetlane
-  Tablice informacyjne obsługi ruchu turystycznego
-  Obiekty handlu obwoźnego obwarzankami
-  Obiekty handlu obwoźnego kasztanami jadalnymi
-  Ekspozycje plastyków na Rynku Głównym
-  Ekspozycje plastyków przy Bramie Floriańskiej
-  Targowisko Kwaciarek

50 0 100 200 m  
skala 1:1000