




**Załącznik Nr 2
do uchwały Nr.....
Rady Miasta Krakowa
z dnia.....**

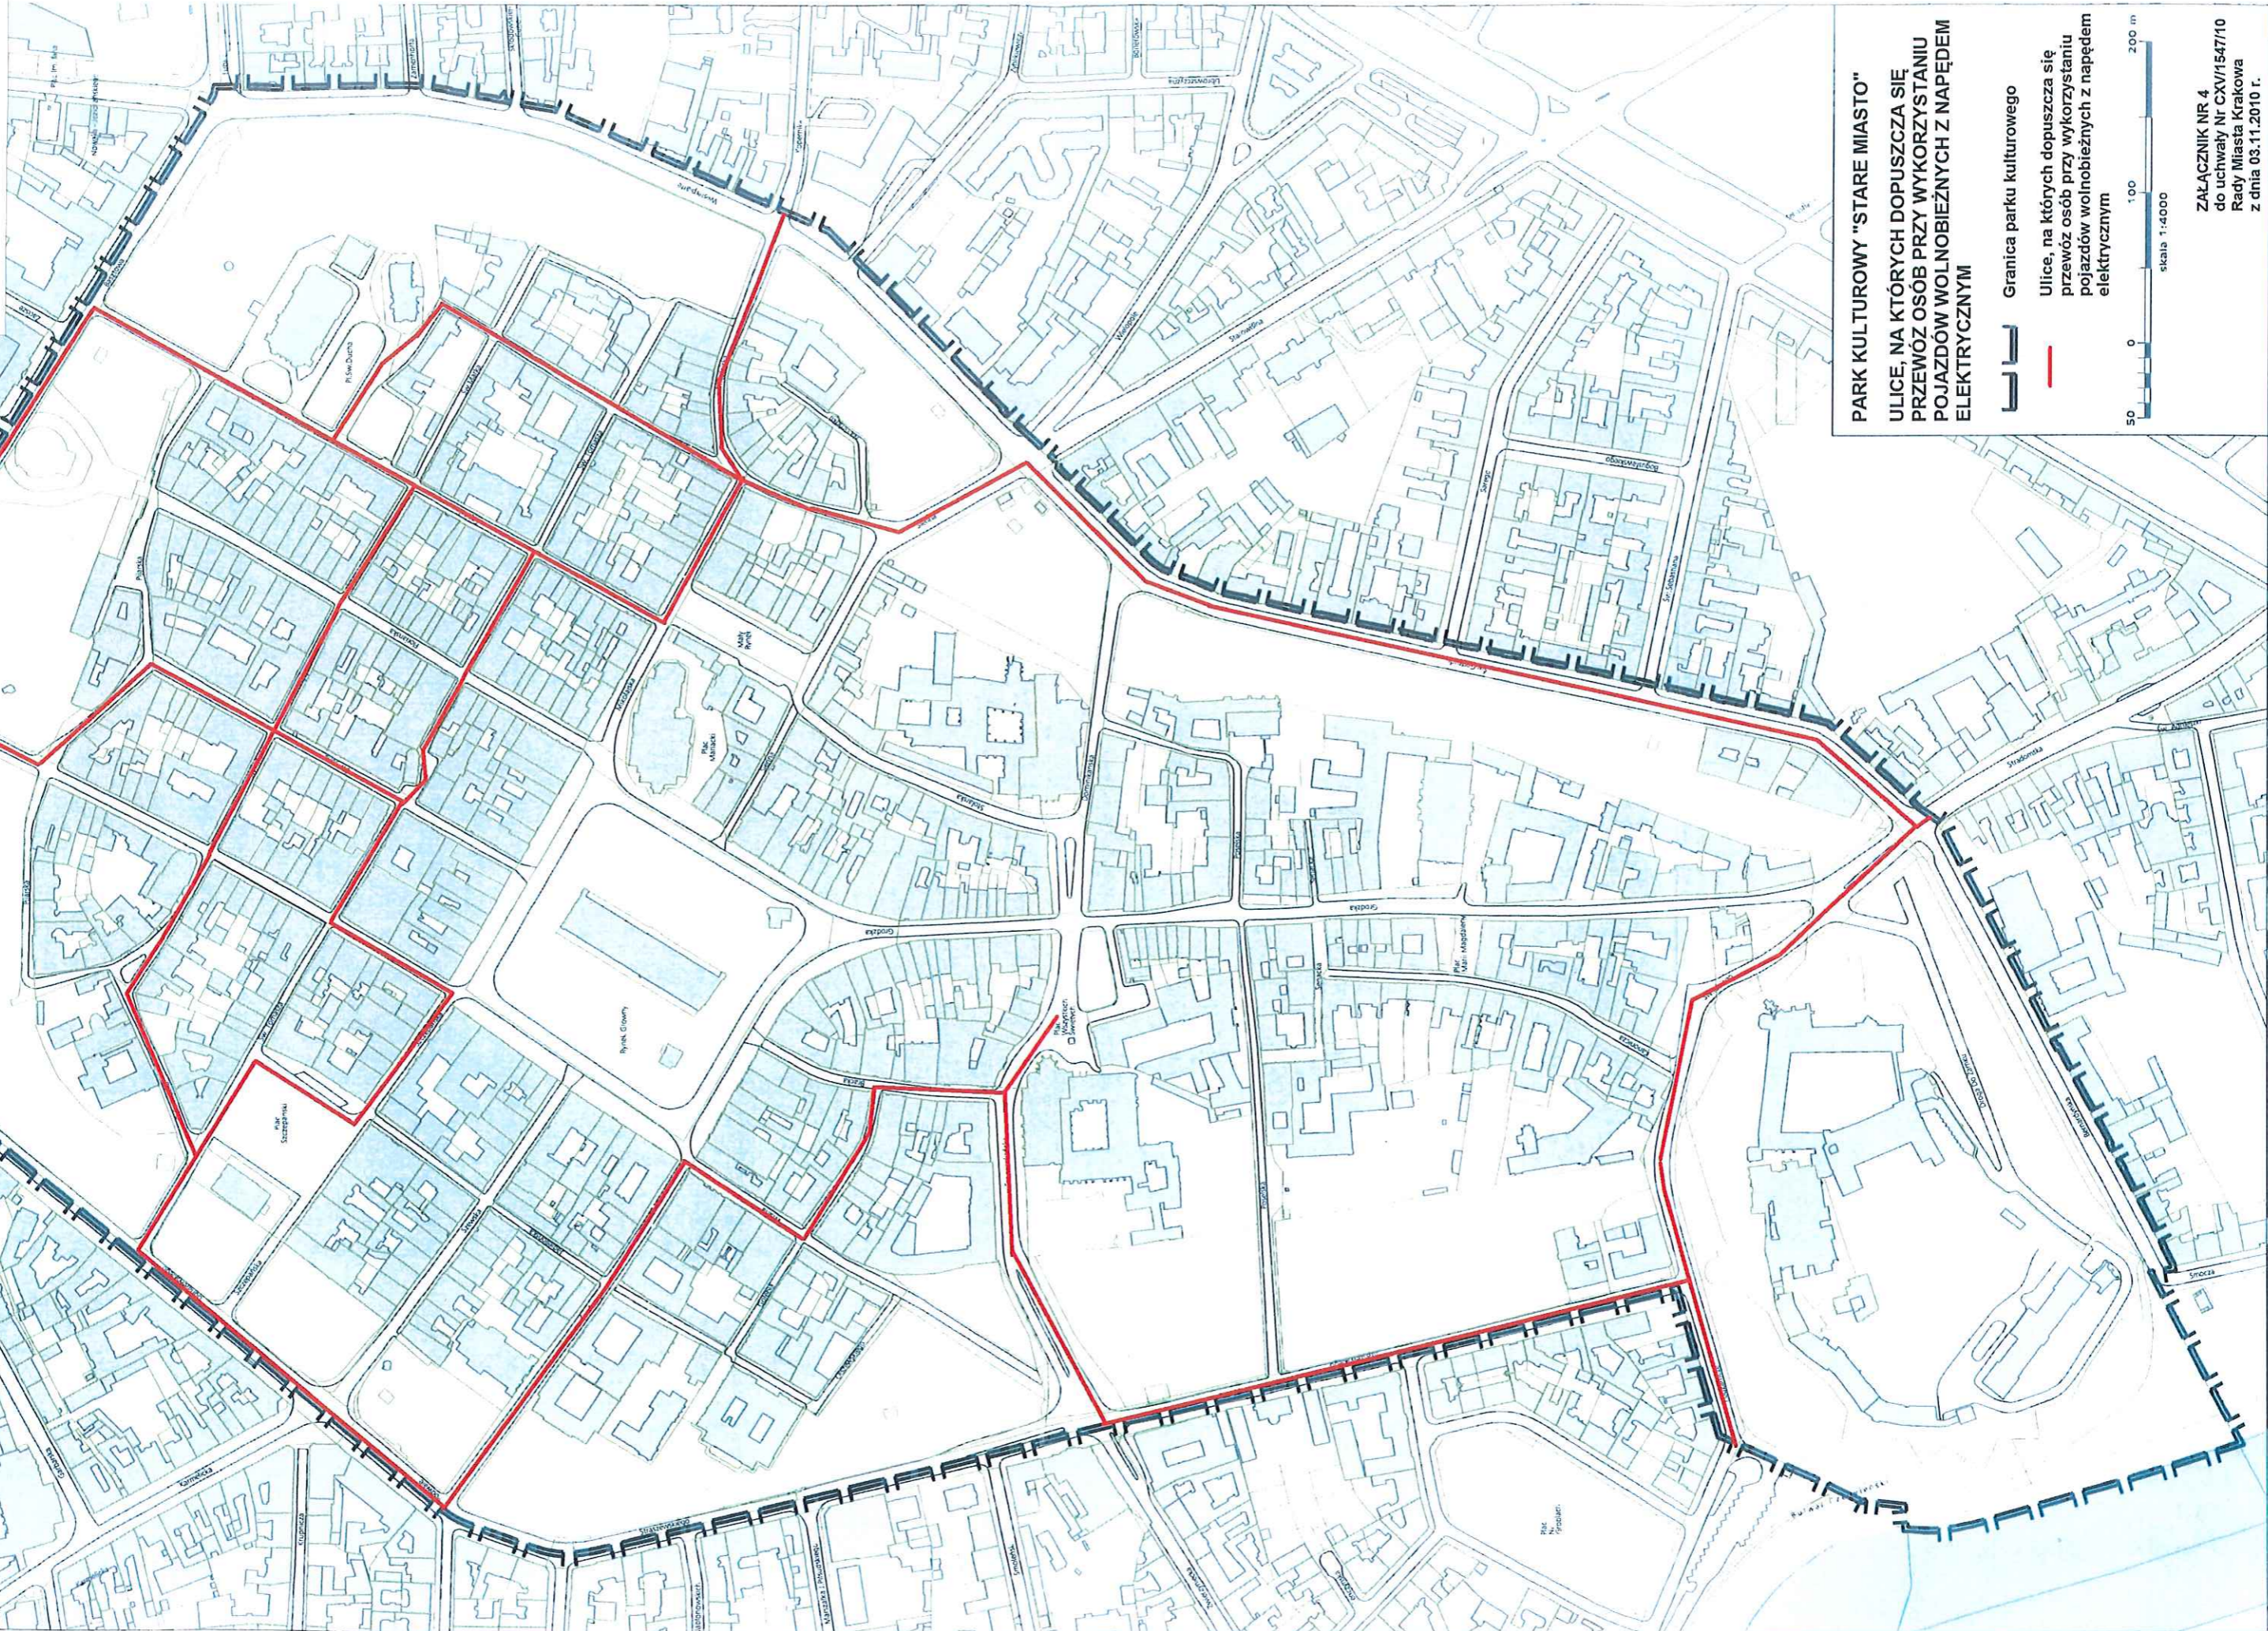

**PARK KULTUROWY "STARE MIASTO"
ULICE, NA KTÓRYCH DOPUSZCZA SIĘ
PRZEWOZ OSÓB PRZY WYKORZYSTANIU
POJAZDÓW WOLNOBIEŻNYCH Z NAPĘDEM
ELEKTRYCZNYM**

-  Granica parku kulturowego
-  Ulice, na których dopuszcza się przewóz osób przy wykorzystaniu pojazdów wolnobieżnych z napędem elektrycznym



**Załącznik Nr 4
do uchwały Nr CXV/1547/10
Rady Miasta Krakowa
z dnia 03.11.2010 r.**