

**UCHWAŁA NR CVII/2736/18  
RADY MIASTA KRAKOWA**

z dnia 4 lipca 2018 r.

**w sprawie przystąpienia do sporządzenia miejscowego  
planu zagospodarowania przestrzennego obszaru „Piastowska II”.**

Na podstawie art. 14 ust. 1 ustawy z dnia 27 marca 2003 r. o planowaniu i zagospodarowaniu przestrzennym (Dz. U. z 2017 r., poz. 1073 i 1566) uchwała się, co następuje:

§ 1. 1. Postanawia się o przystąpieniu do sporządzenia miejscowego planu zagospodarowania przestrzennego obszaru „Piastowska II” zwanego dalej „planem miejscowym”.


2. Granice obszaru objętego planem miejscowym określa załącznik graficzny stanowiący integralną część uchwały.

§ 2. Wykonanie uchwały powierza się Prezydentowi Miasta Krakowa.

§ 3. Uchwała wchodzi w życie z dniem podjęcia.

Przewodniczący Rady  
Miasta Krakowa

**Bogusław Kośmider**

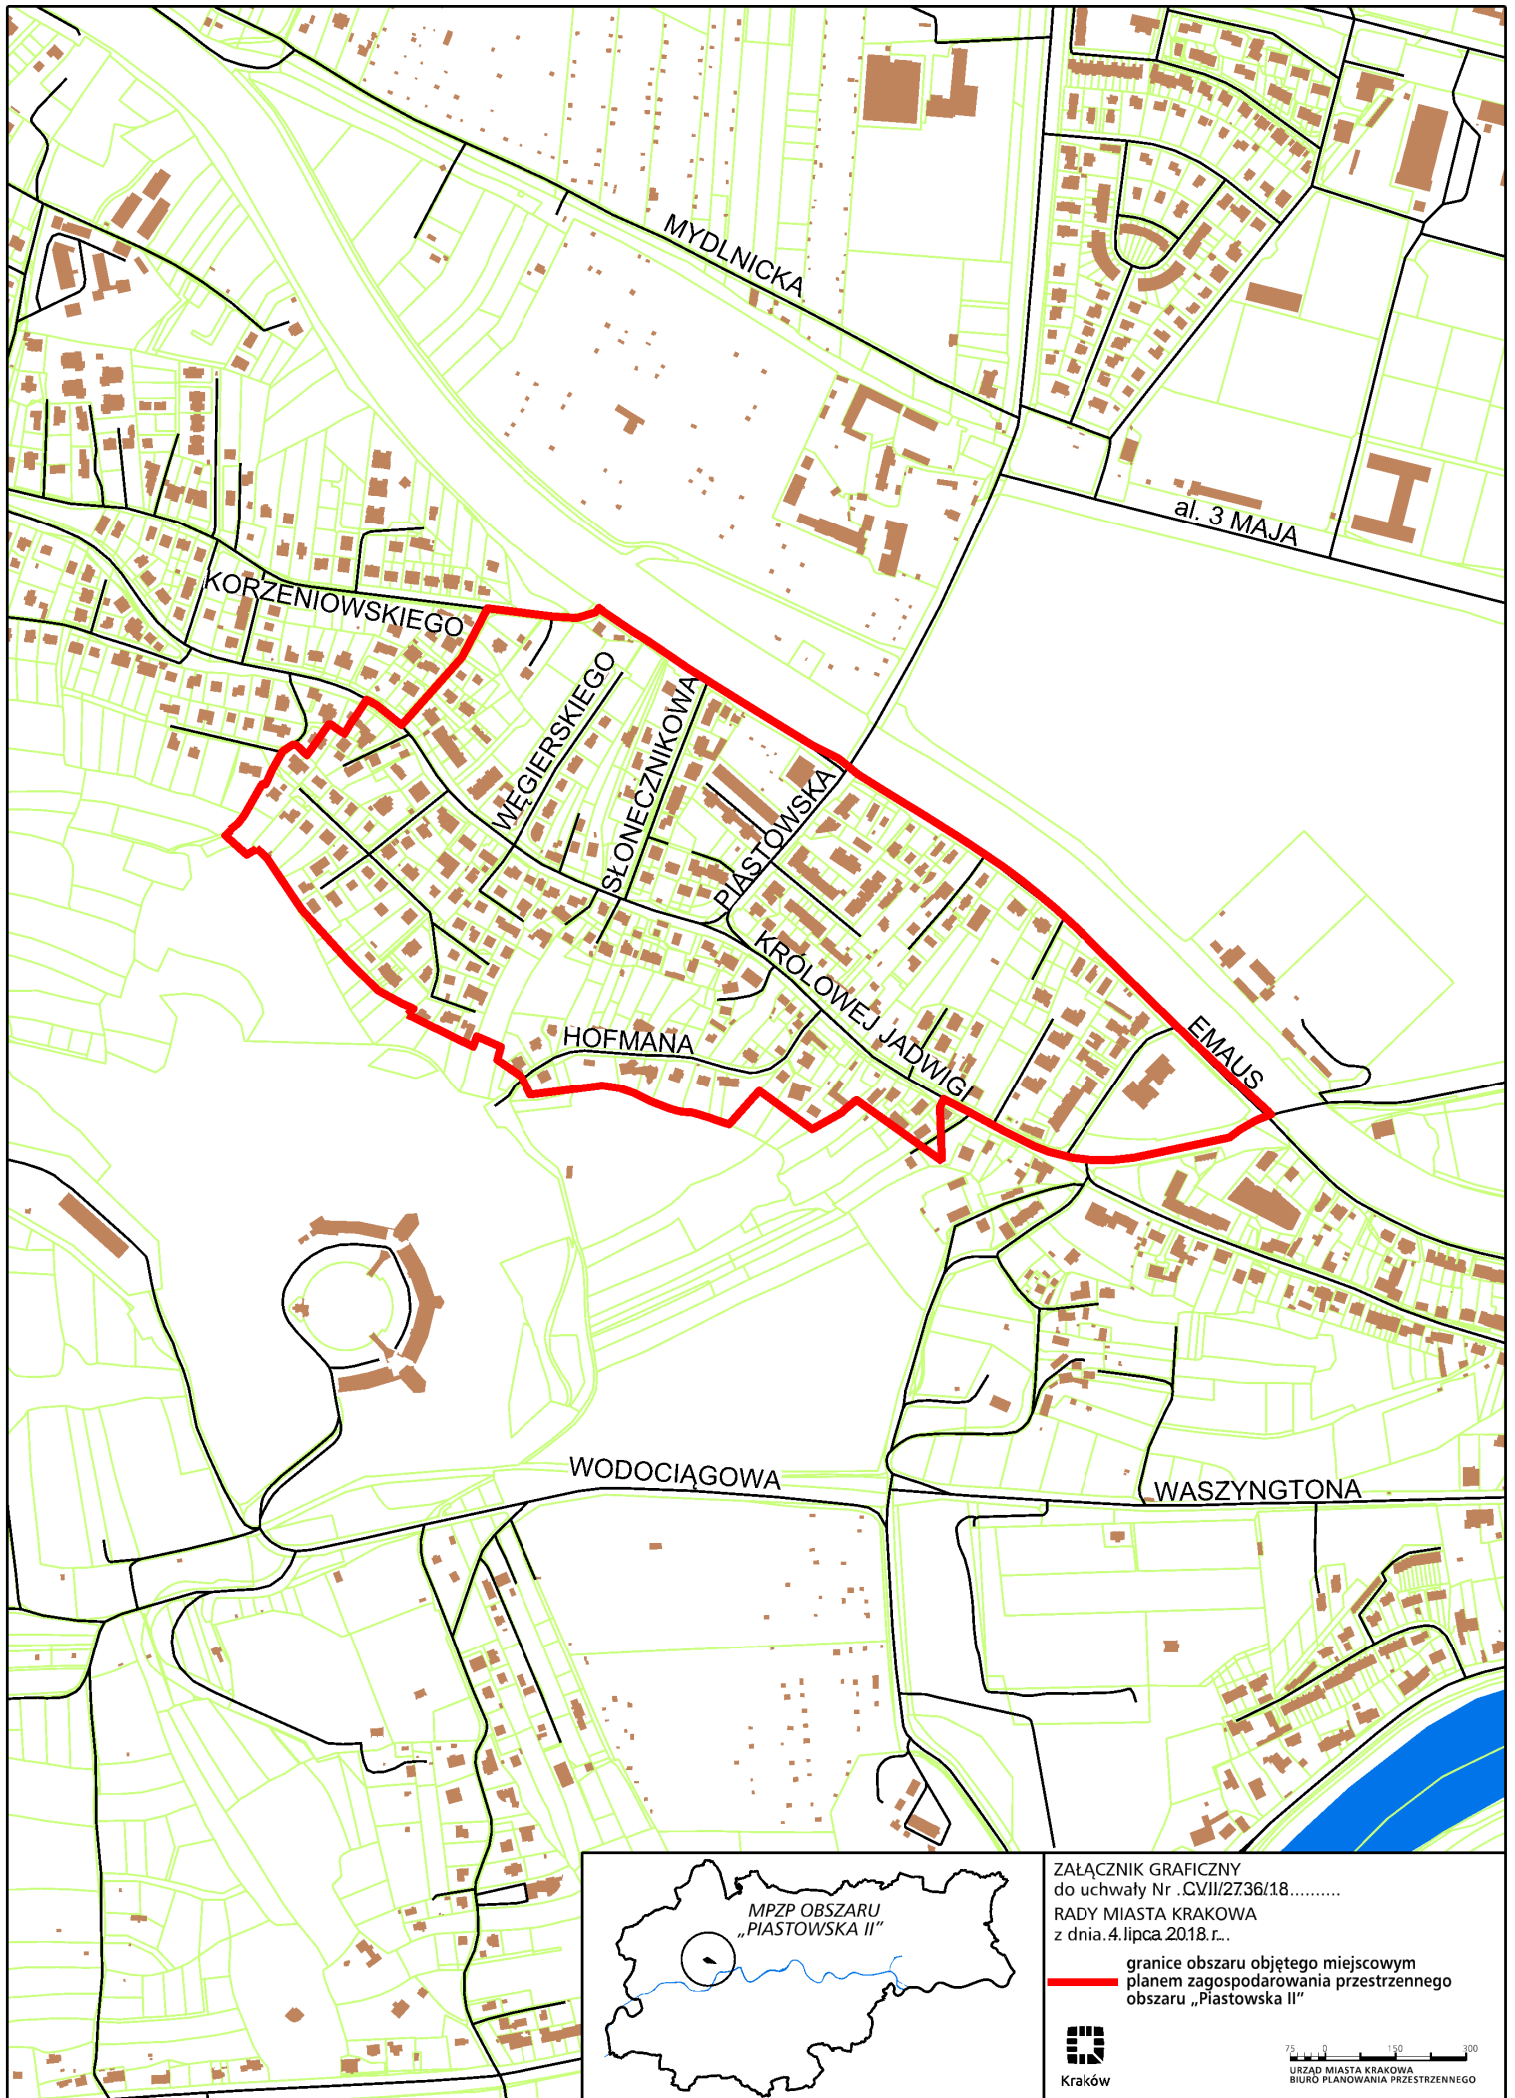

ZAŁĄCZNIK GRAFICZNY  
do uchwały Nr .CVIII/2736/18.....  
RADY MIASTA KRAKOWA  
z dnia .4.lipca 2018.r..

granicę obszaru objętego miejscowym  
planem zagospodarowania przestrzennego  
obszaru „Piastowska II”

