

**UCHWAŁA NR CIX/2881/18
RADY MIASTA KRAKOWA**

z dnia 12 września 2018 r.

**w sprawie przystąpienia do sporządzenia miejscowego planu
zagospodarowania przestrzennego obszaru „Centrum Nowej Huty II - część D”.**

Na podstawie art. 14 ust. 1 ustawy z dnia 27 marca 2003 r. o planowaniu i zagospodarowaniu przestrzennym (tekst jednolity: Dz. U. z 2018 roku poz. 994 ze zmianami) Rada Miasta Krakowa uchwala, co następuje:

§ 1. 1. Postanawia się o przystąpieniu do sporządzenia miejscowego planu zagospodarowania przestrzennego obszaru „Centrum Nowej Huty II - część D”, zwanego dalej „planem miejscowym”.


2. Granice obszaru objętego planem miejscowym określa załącznik graficzny stanowiący integralną część uchwały.

§ 2. Wykonanie uchwały powierza się Prezydentowi Miasta Krakowa.

§ 3. Uchwała wchodzi w życie z dniem podjęcia.

Wiceprzewodniczący Rady
Miasta Krakowa

Sławomir Pietrzyk

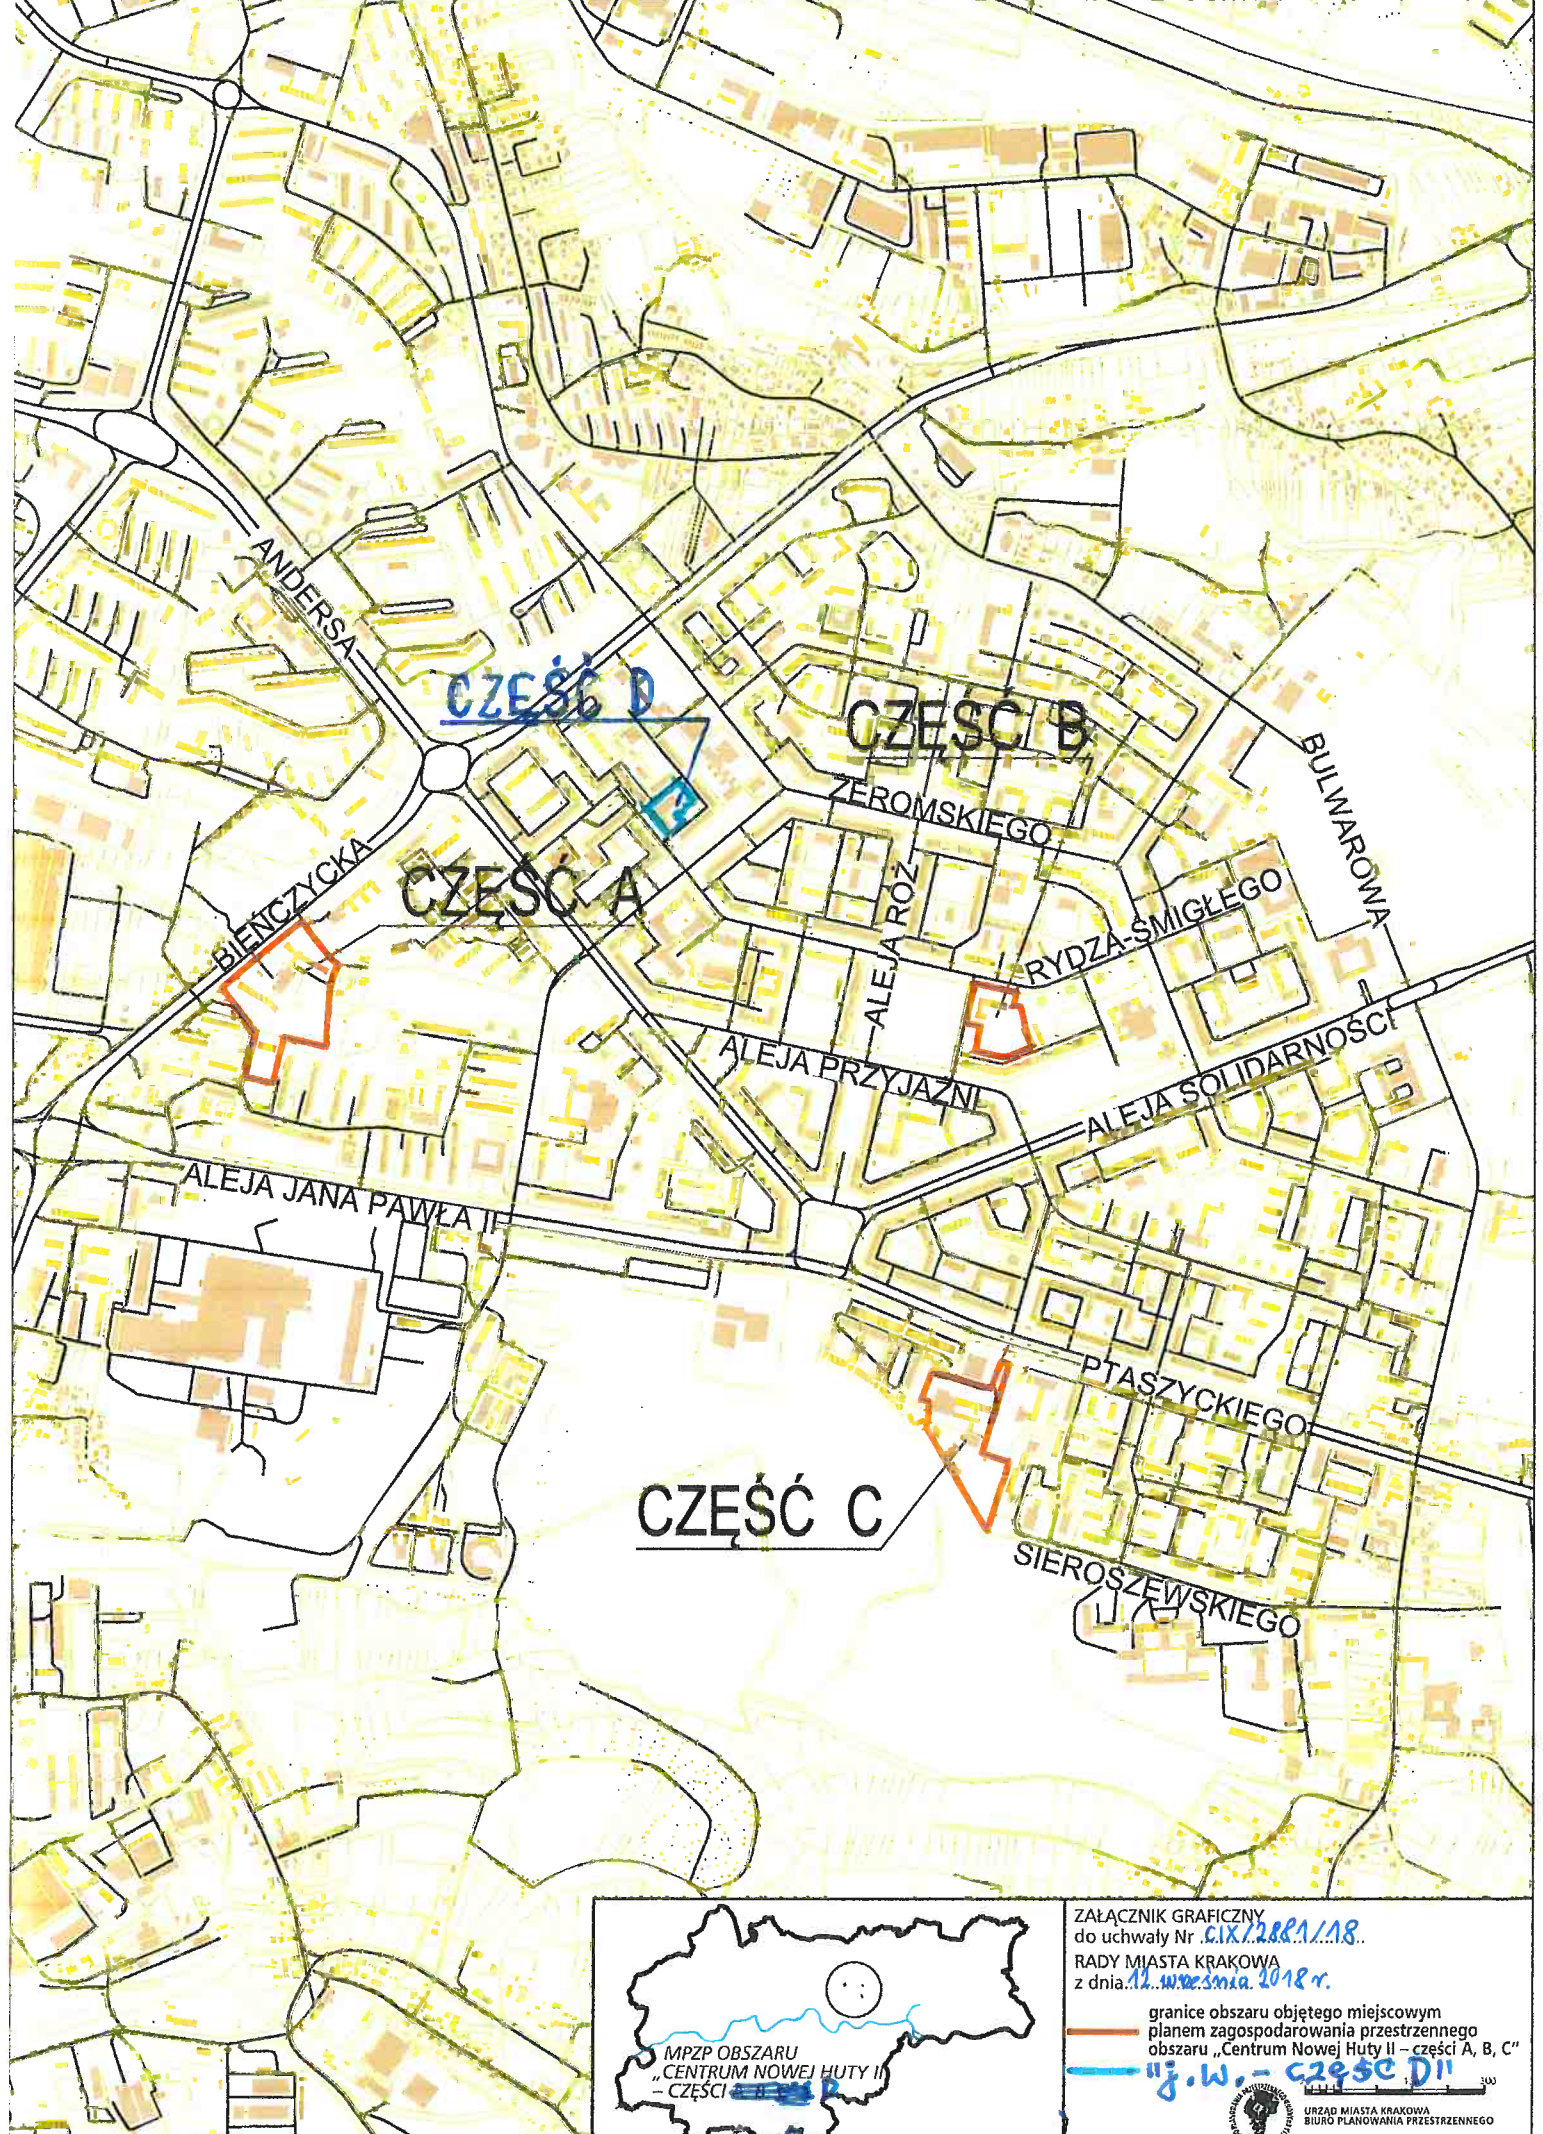

ZAŁĄCZNIK GRAFICZNY
do uchwały Nr C.IX/2881/18
RADY MIASTA KRAKOWA
z dnia 12 września 2018 r.

— granice obszaru objętego miejscowym
planem zagospodarowania przestrzennego
obszaru „Centrum Nowej Huty II – części A, B, C”
— „J.W. - CZĘŚĆ D”

URZĄD MIASTA KRAKOWA
BIURO PLANOWANIA PRZESTRZENNEGO