

**UCHWAŁA NR CIX/2886/18  
RADY MIASTA KRAKOWA**

z dnia 12 września 2018 r.

**w sprawie przystąpienia do sporządzenia miejscowego planu  
zagospodarowania przestrzennego obszaru „Kazimierza Wielkiego”.**

Na podstawie art. 14 ust. 1 ustawy z dnia 27 marca 2003 r. o planowaniu i zagospodarowaniu przestrzennym (Dz. U. z 2017 r., poz. 1073 i 1566) uchwała się, co następuje:

**§ 1. 1.** Postanawia się o przystąpieniu do sporządzenia miejscowego planu zagospodarowania przestrzennego obszaru „Kazimierza Wielkiego” zwanego dalej „planem miejscowym”.



2. Granice obszaru objętego planem miejscowym określa załącznik graficzny stanowiący integralną część uchwały.

**§ 2.** Wykonanie uchwały powierza się Prezydentowi Miasta Krakowa.

**§ 3.** Uchwała wchodzi w życie z dniem podjęcia.

Wiceprzewodniczący Rady  
Miasta Krakowa

**Sławomir Pietrzyk**

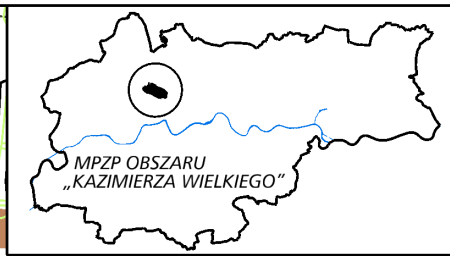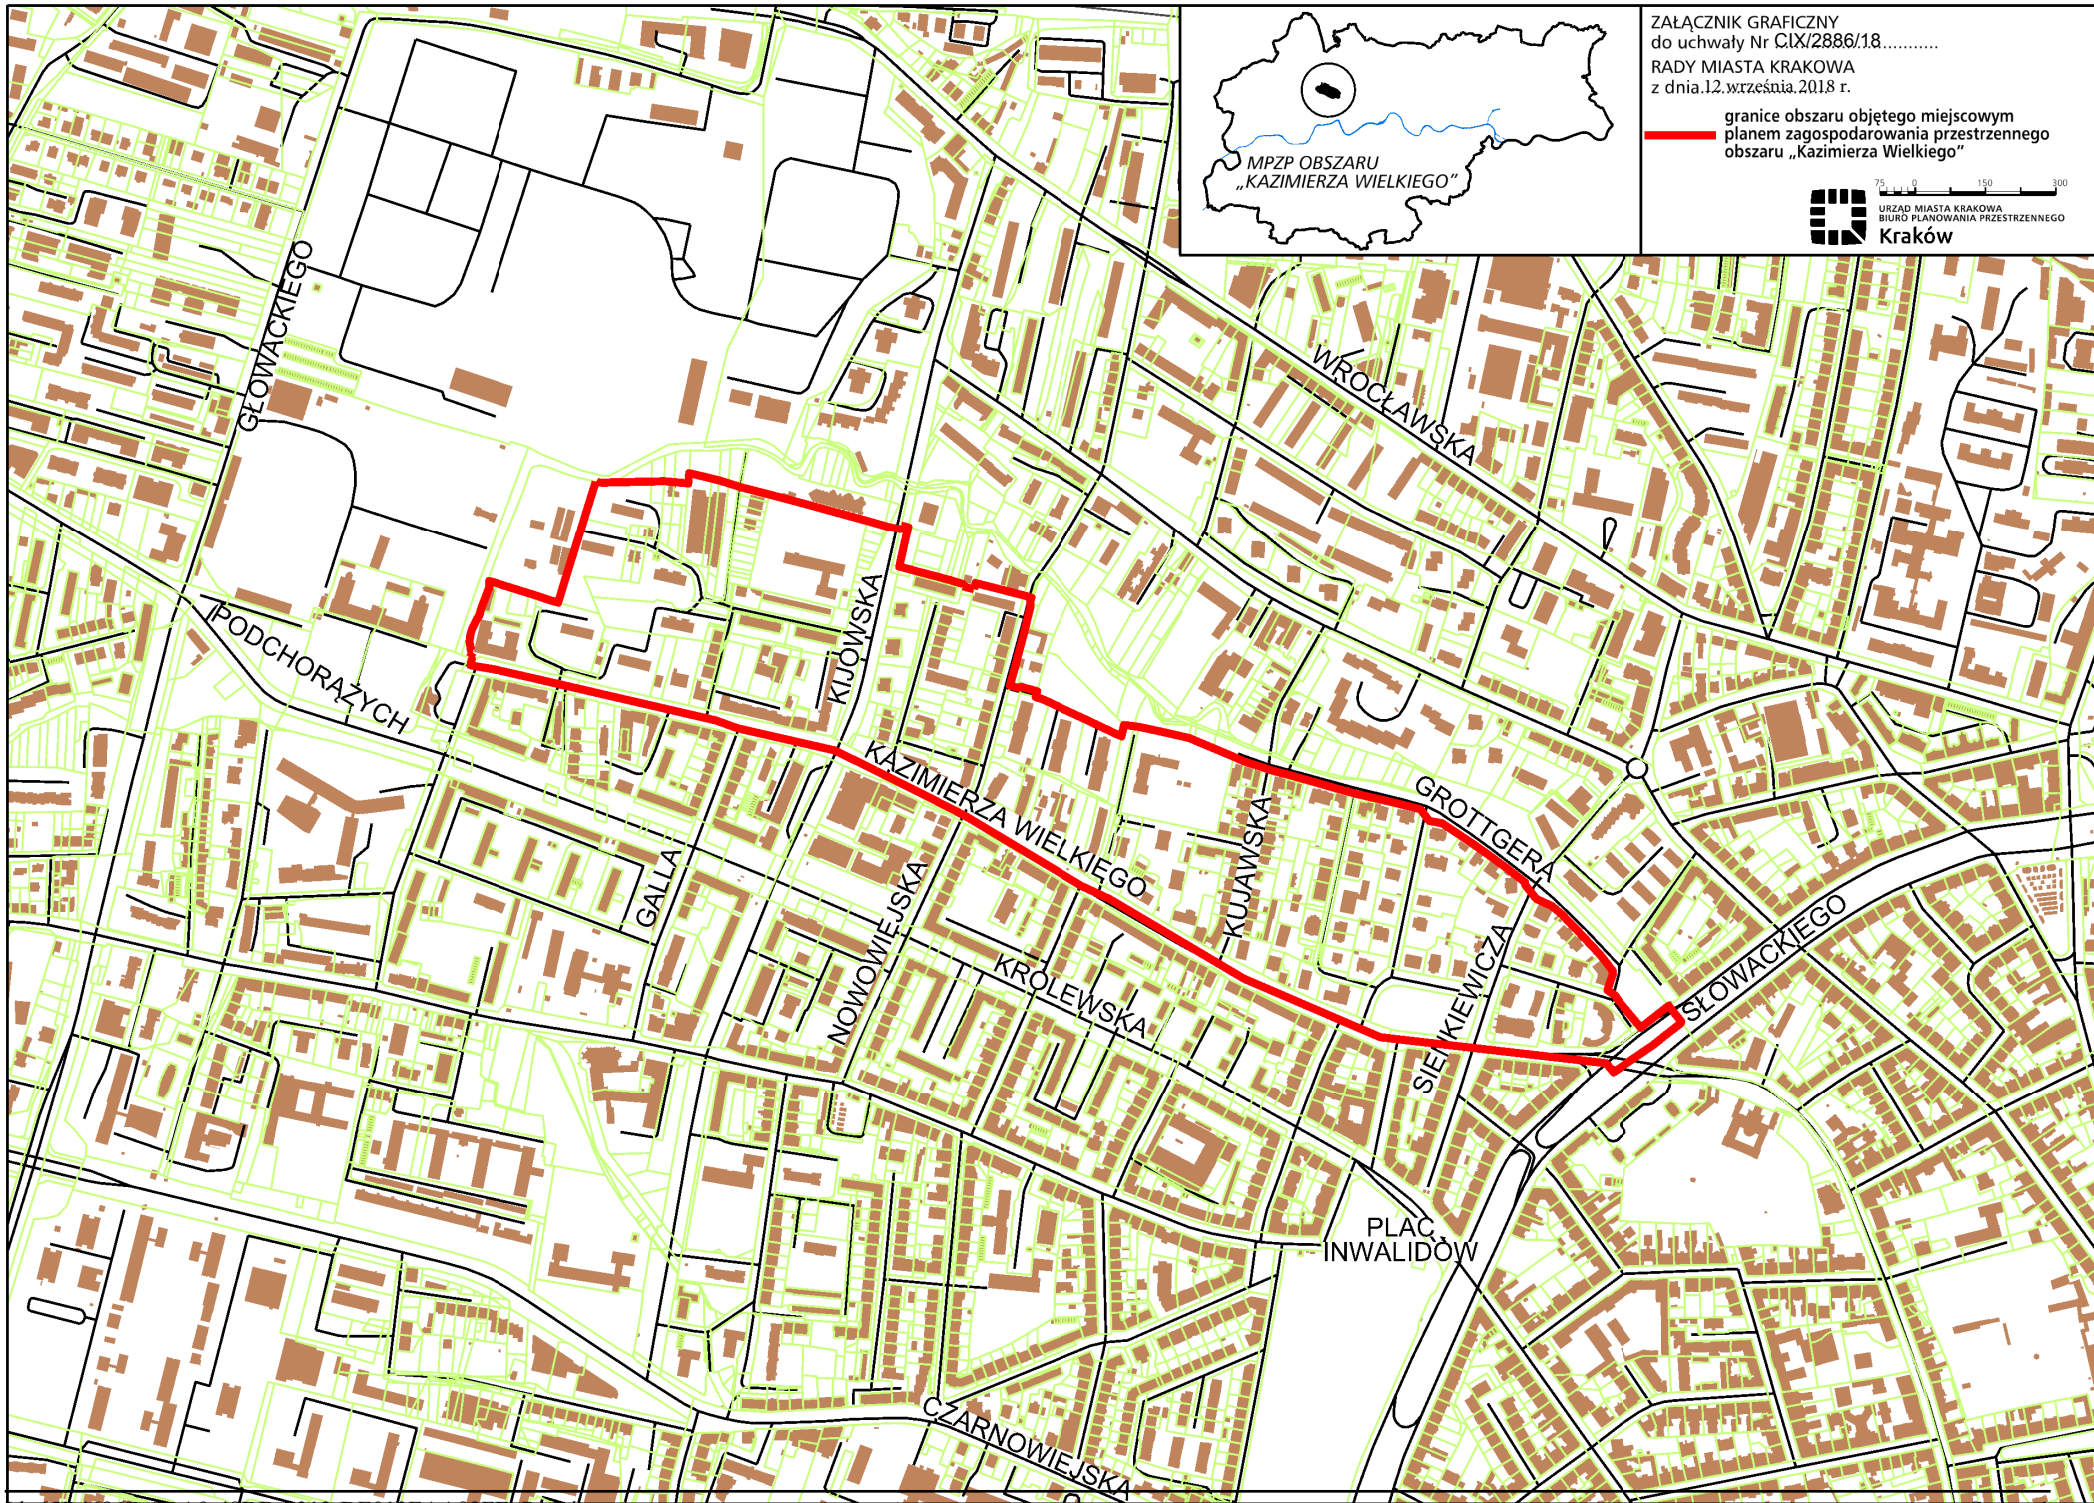

ZAŁĄCZNIK GRAFICZNY  
do uchwały Nr CIX/2886/18.....  
RADY MIASTA KRAKOWA  
z dnia 12. września 2018 r.

granicę obszaru objętego miejscowym  
planem zagospodarowania przestrzennego  
obszaru „Kazimierza Wielkiego”

0 75 150 300

URZĄD MIASTA KRAKOWA  
BIURO PLANOWANIA PRZESTRZENNEGO  
Kraków