

**UCHWAŁA NR CIX/2887/18
RADY MIASTA KRAKOWA**

z dnia 12 września 2018 r.

**w sprawie przystąpienia do sporządzenia miejscowego
planu zagospodarowania przestrzennego obszaru „Kobierzyńska”.**

Na podstawie art. 14 ust. 1 ustawy z dnia 27 marca 2003 r. o planowaniu i zagospodarowaniu przestrzennym (Dz. U. z 2017 r., poz. 1073 i 1566) uchwała się, co następuje:

§ 1. 1. Postanawia się o przystąpieniu do sporządzenia miejscowego planu zagospodarowania przestrzennego obszaru „Kobierzyńska” zwanego dalej „planem miejscowym”.


2. Granice obszaru objętego planem miejscowym określa załącznik graficzny stanowiący integralną część uchwały.

§ 2. Wykonanie uchwały powierza się Prezydentowi Miasta Krakowa.

§ 3. Uchwała wchodzi w życie z dniem podjęcia.

Wiceprzewodniczący Rady
Miasta Krakowa

Sławomir Pietrzyk

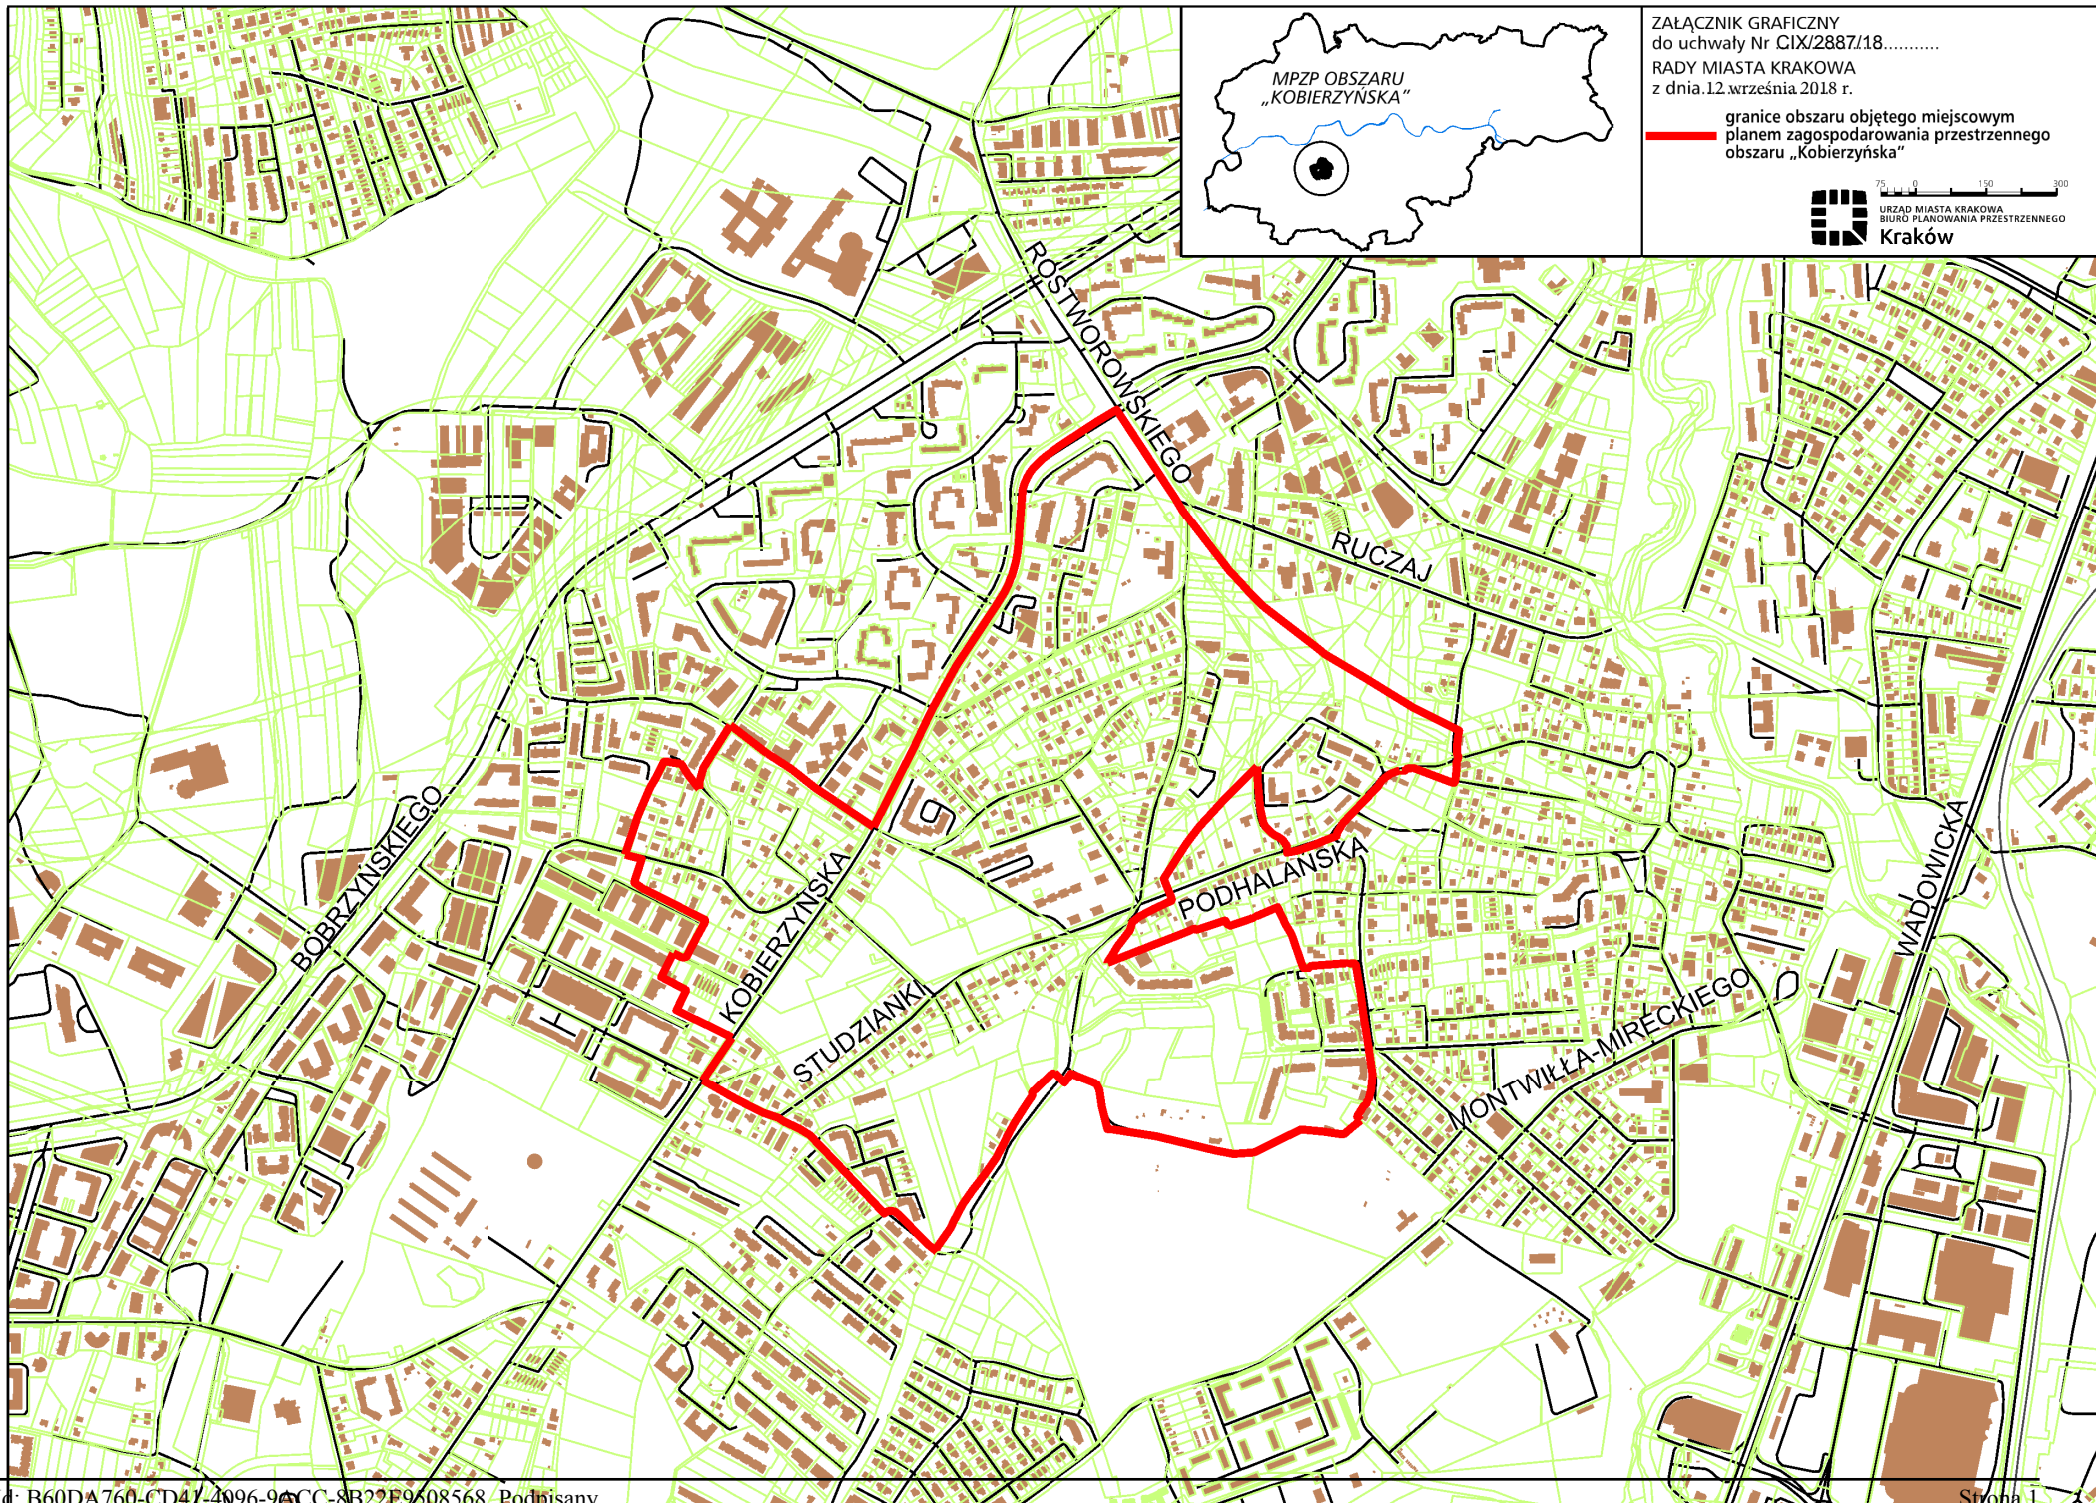

ZAŁĄCZNIK GRAFICZNY
do uchwały Nr CIX/2887/18.....
RADY MIASTA KRAKOWA
z dnia 12. września 2018 r.

granie obszaru objętego miejscowym
planem zagospodarowania przestrzennego
obszaru „Kobierzynska”

URZĄD MIASTA KRAKOWA
BIURO PLANOWANIA PRZESTRZENNEGO
Kraków