

**UCHWAŁA NR CXI/2924/18
RADY MIASTA KRAKOWA**

z dnia 26 września 2018 r.

w sprawie zaliczenia drogi do dróg publicznych kategorii powiatowej i ustalenia jej przebiegu.

Na podstawie art. 6a ustawy z dnia 21 marca 1985 r. o drogach publicznych (Dz. U. z 2017 r., poz. 2222, Dz. U. z 2018 r. poz. 12, poz. 138, poz. 159, poz. 317 i poz. 1356) w związku z art. 92 ust. 1 i 2 ustawy z dnia 5 czerwca 1998 r. o samorządzie powiatowym (Dz. U. z 2018 r. poz. 995, poz. 1000, poz. 1349 i poz. 1432) oraz art. 18 ust. 1 i ust. 2 pkt 15 ustawy z dnia 8 marca 1990 r. o samorządzie gminnym (Dz. U. z 2018 r. poz. 994, poz. 1000, poz. 1349 i poz. 1432) uchwała się, co następuje:

§ 1. Zalicza się do dróg publicznych kategorii powiatowej dotychczasową drogę wewnętrzną - drogę łączącą ul. Lipską z ul. Wielicką – położoną w Dzielnicy XIII, zlokalizowaną na działkach nr 301/14, 301/5, 300/2, 300/5, 299/2, 299/5, 299/6, 299/8, 298/3, 298/6, 298/5, 20/6, 266/5, 266/6, 266/7, 293/36, 293/38, 293/40, 293/42, 293/44, 297/3, 297/6, 297/5, 586, 587, 588, 589, 590, 591, 592, 593, 594, 266/9, 22/4, 22/13, 22/9, 22/10, 22/11, 22/12, 23/7, 293/32, 293/34, 33/3, 33/5, 33/9, 33/7, 33/11, 264/1, 264/2, 263/7, 29/45, 29/50, 29/52, 29/57, 318, 319/1, 319/3, 26/18, 26/15, 26/20, 26/22, 260/13, 260/12, 259/3, 259/5, 265/3, 265/4, 265/2, 255/11, 255/12, 24/3, 321/6, 321/7, 321/14, 323/6, 323/4, 323/5, 325/6, 325/4, 325/5, 327/1, 327/2, 328/1, 328/2, 329/3, 31/8, 31/4, 31/5, 31/6, 31/11, 32/8, 32/10, 32/18, 32/20, 32/15, 32/22, 32/24 obr. 28 jedn. ewid. Podgórze, 1/54, 1/51, 1/46, 166/16, 166/27, 166/22, 166/23, 166/24, 166/25, 166/30, 48/12, 48/13, 48/14, 48/18, 48/16, 49/2, 49/4, 44/3, 50/3, 50/4, 50/9, 50/17, 50/12, 50/13, 50/14, 81/18, 81/13, 81/20, 81/22, 81/17, 194/58, 194/53, 194/54, 208/15, 210/1, 210/2, 50/19, 194/56 obr. 52 jedn. ewid. Podgórze, części działki nr 1/42 obr. 52 jedn. ewid. Podgórze oraz działce nr 1/53 obr. 52 jedn. ewid. Podgórze, które stanowią przecięcie z linią kolejową Kraków – Przemyśl, o przebiegu określonym w załączniku do niniejszej uchwały.

§ 2. Wykonanie uchwały powierza się Prezydentowi Miasta Krakowa.


§ 3. 1. Uchwała podlega ogłoszeniu w Dzienniku Urzędowym Województwa Małopolskiego.


2. Uchwała wchodzi w życie z dniem 1 stycznia 2019 r.

Wiceprzewodniczący Rady
Miasta Krakowa

Dominik Jaśkowiec

Załącznik
do Uchwały Nr CXI/2924/18
Rady Miasta Krakowa
z dnia 26 września 2018 r.

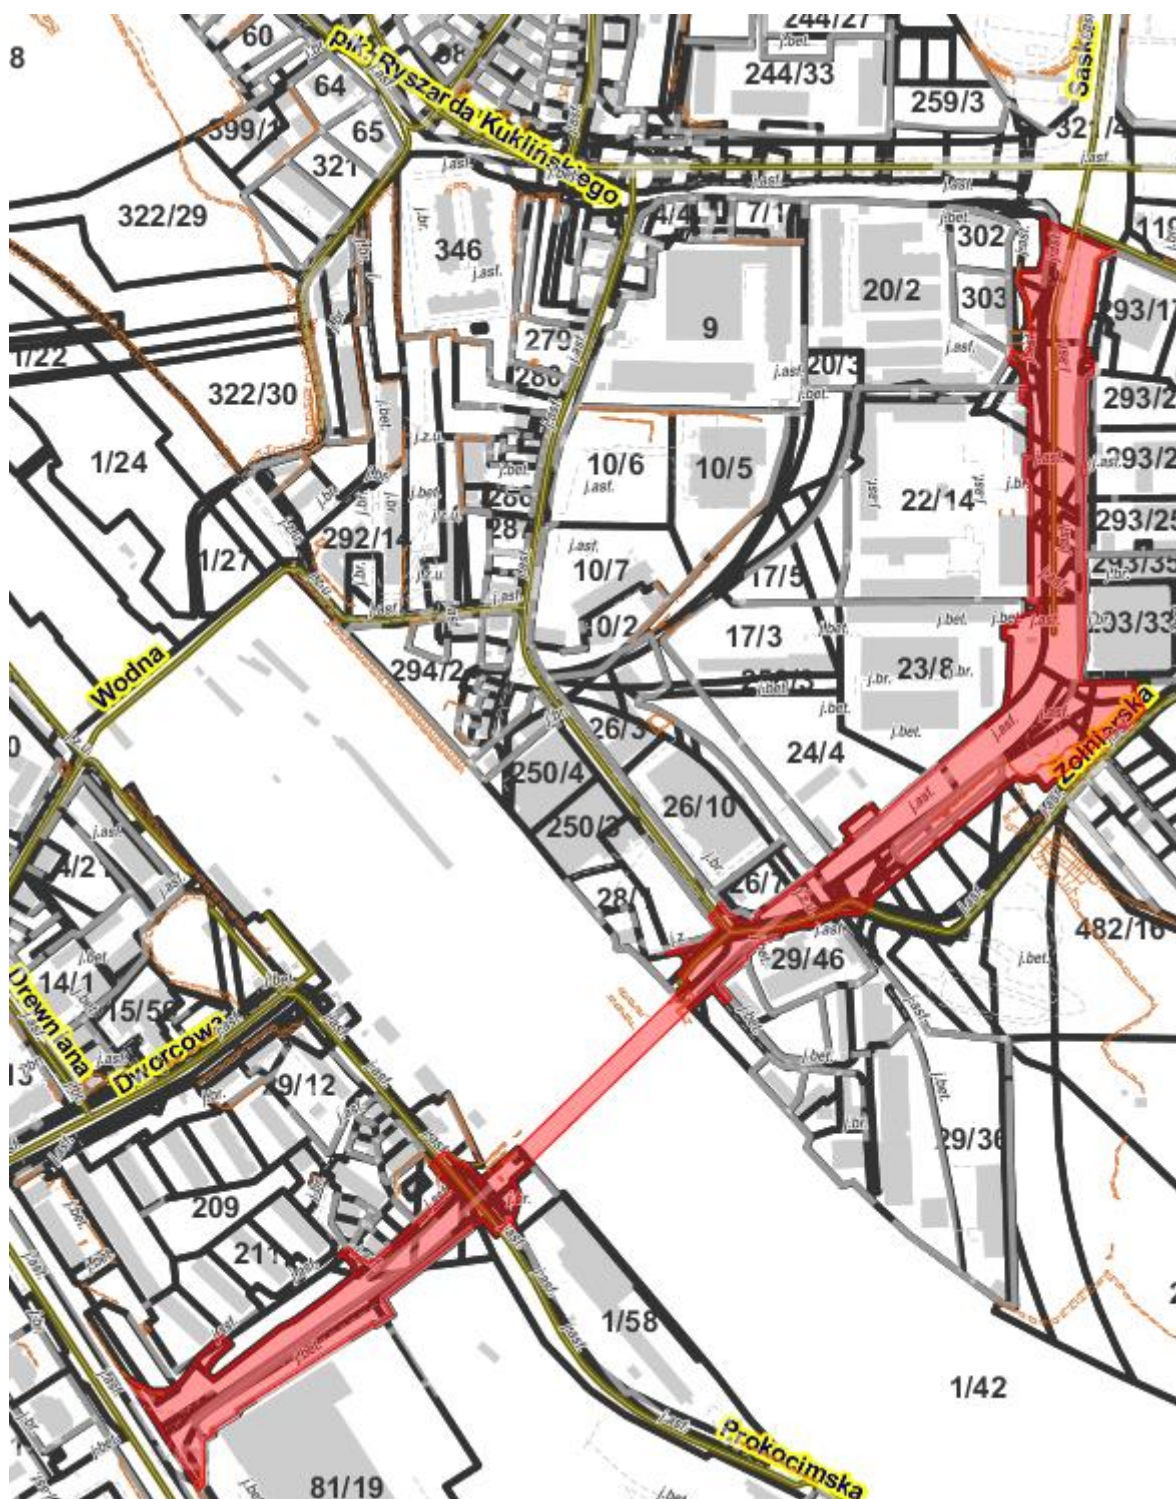

 Przebieg drogi łączącej ul. Lipską z ul. Wielicką zaliczanej do dróg publicznych kategorii powiatowej