

**UCHWAŁA NR CXIII/2956/18
RADY MIASTA KRAKOWA**

z dnia 10 października 2018 r.

**w sprawie przystąpienia do sporządzenia zmiany miejscowego planu
zagospodarowania przestrzennego obszaru „Bronowice – Stelmachów”.**

Na podstawie art. 14 ust. 1 ustawy z dnia 27 marca 2003 r. o planowaniu i zagospodarowaniu przestrzennym (Dz. U. z 2017 r., poz. 1073 i 1566 oraz z 2018 r. poz. 1496 i 1544) uchwała się, co następuje:

§ 1. 1. Postanawia się o przystąpieniu do sporządzenia zmiany miejscowego planu zagospodarowania przestrzennego obszaru „Bronowice – Stelmachów” zwanego dalej „planem miejscowym”.



2. Granice obszaru objętego zmianą planu miejscowego określa załącznik graficzny stanowiący integralną część uchwały.

§ 2. Wykonanie uchwały powierza się Prezydentowi Miasta Krakowa.

§ 3. Uchwała wchodzi w życie z dniem podjęcia.

Przewodniczący Rady
Miasta Krakowa

Bogusław Kośmider

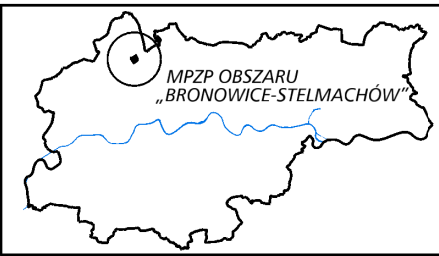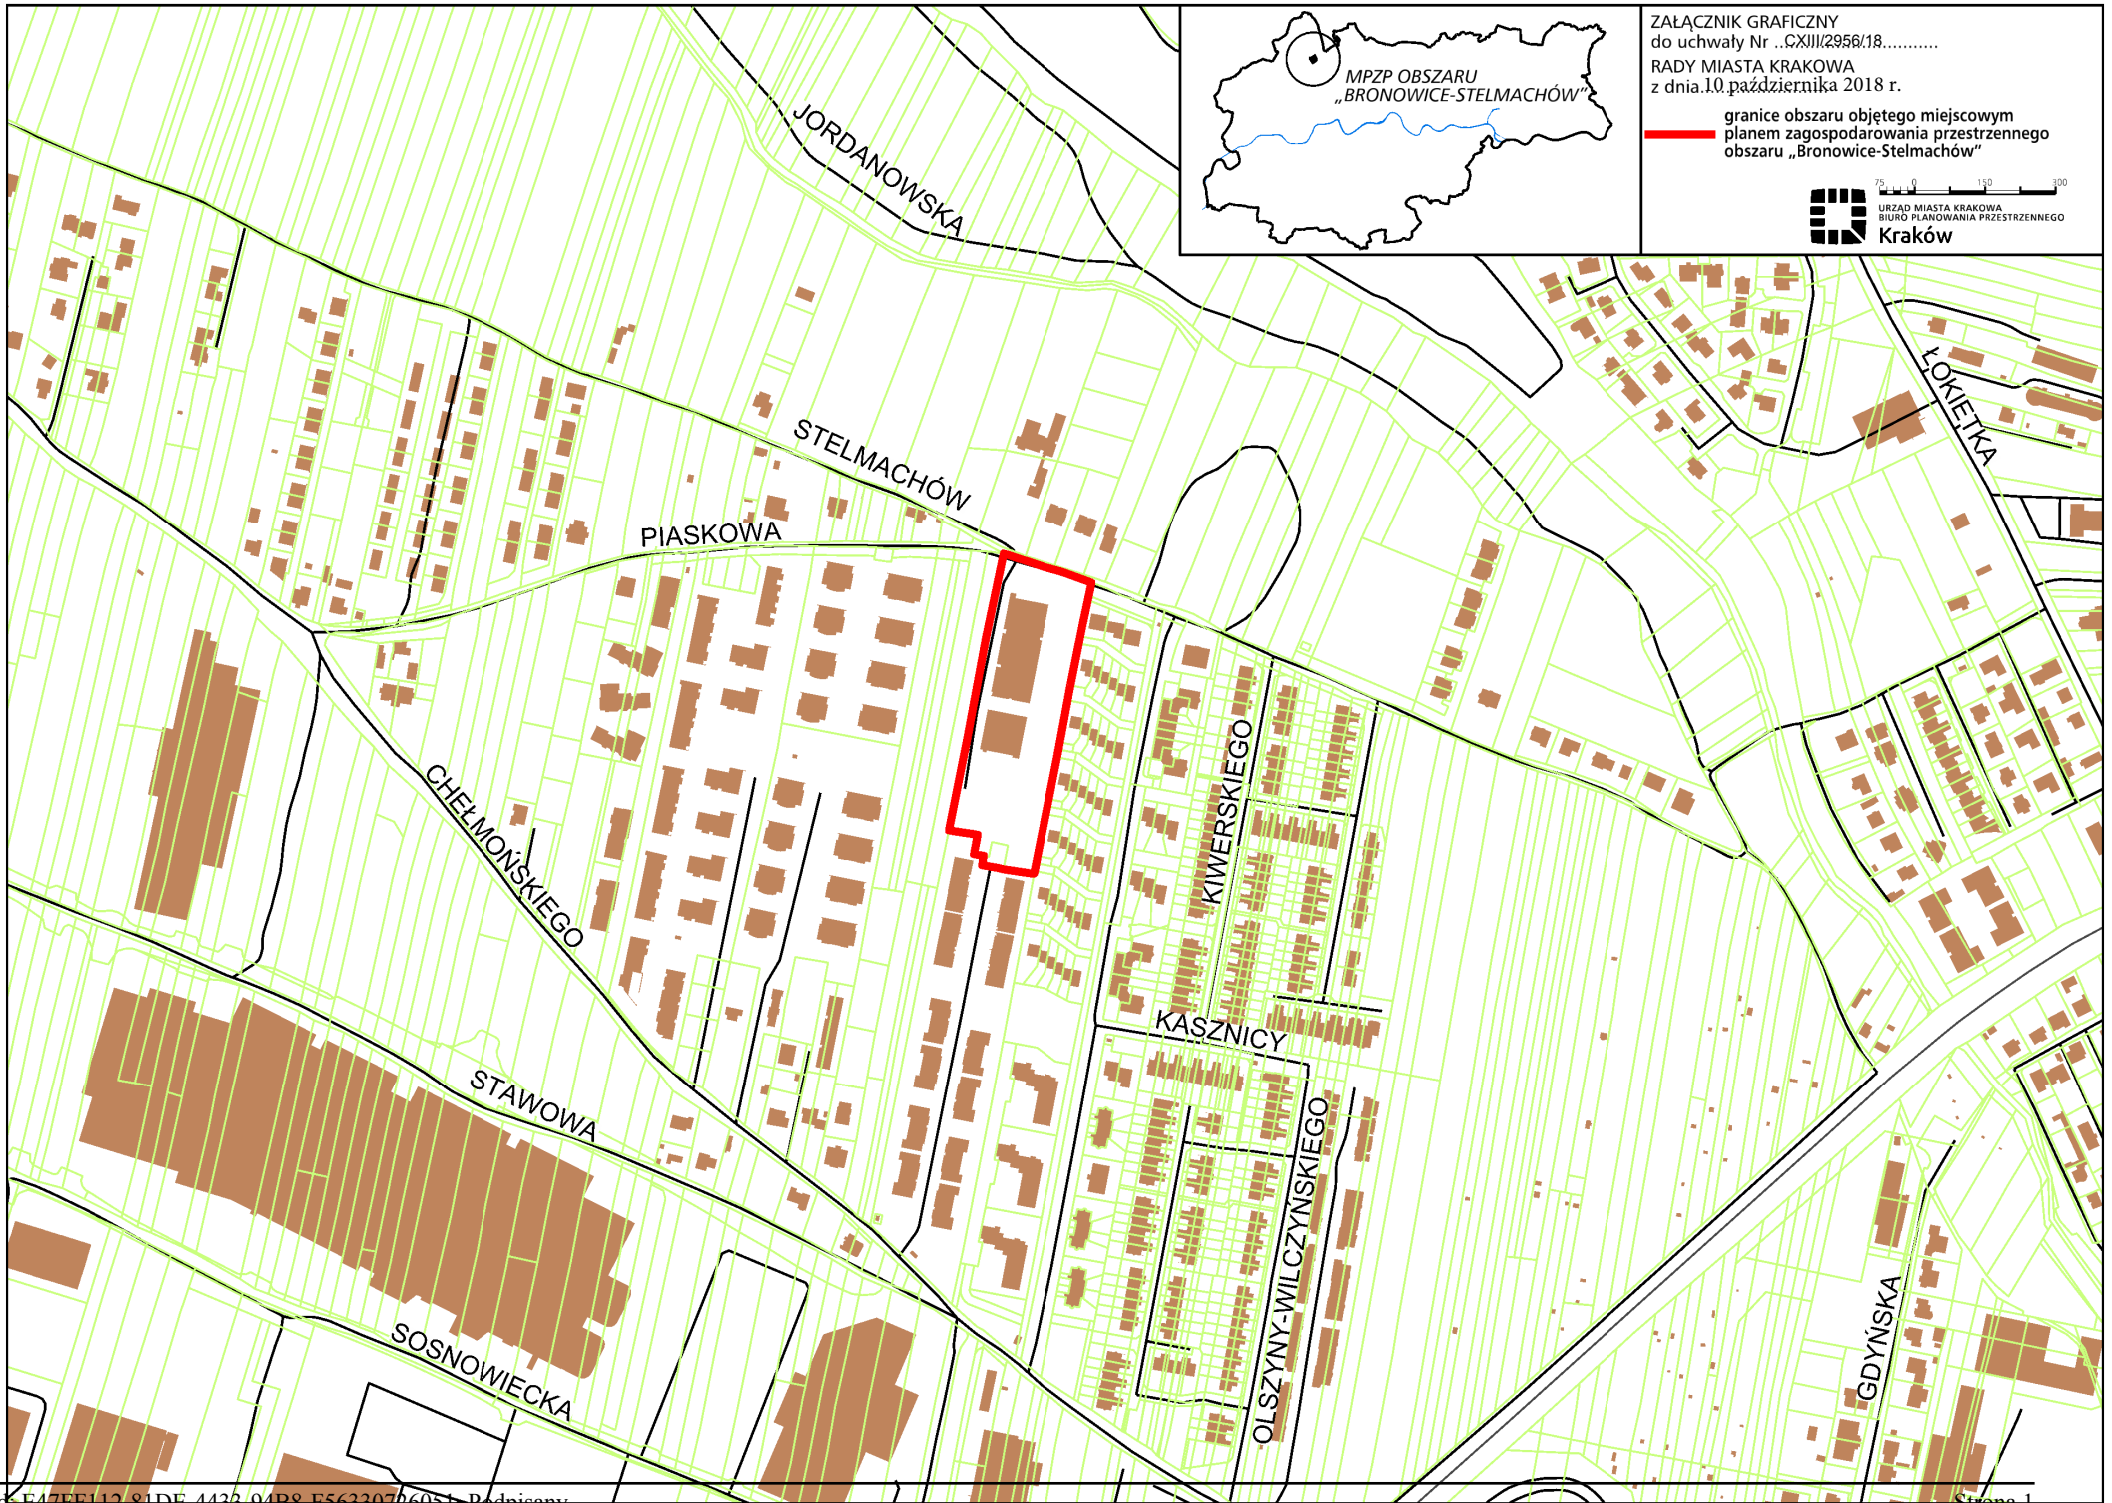

ZAŁĄCZNIK GRAFICZNY
do uchwały Nr ..CXIII/2956/18.....
RADY MIASTA KRAKOWA
z dnia 10. października 2018 r.

granice obszaru objętego miejscowym
planem zagospodarowania przestrzennego
obszaru „Bronowice-Stelmachów”

75 0 150 300

URZĄD MIASTA KRAKOWA
BIURO PLANOWANIA PRZESTRZENNEGO
Kraków