

**UCHWAŁA NR XV/302/19
RADY MIASTA KRAKOWA**

z dnia 8 maja 2019 r.

**w sprawie przystąpienia do sporządzenia miejscowego planu
zagospodarowania przestrzennego obszaru „Nowe Miasto”.**

Na podstawie art. 14 ust. 7 ustawy z dnia 27 marca 2003 r. o planowaniu i zagospodarowaniu przestrzennym (Dz. U. z 2018 r., poz. 1945 oraz z 2019 r., poz. 60 i 235) uchwała się, co następuje:

§ 1. 1. Postanawia się o przystąpieniu do sporządzenia miejscowego planu zagospodarowania przestrzennego obszaru „Nowe Miasto” zwanego dalej „planem miejscowym”.


2. Granice obszaru objętego planem miejscowym określa załącznik graficzny stanowiący integralną część uchwały.

§ 2. Wykonanie uchwały powierza się Prezydentowi Miasta Krakowa.

§ 3. Uchwała wchodzi w życie z dniem podjęcia.

Wiceprzewodniczący Rady
Miasta Krakowa

Rafał Komarewicz

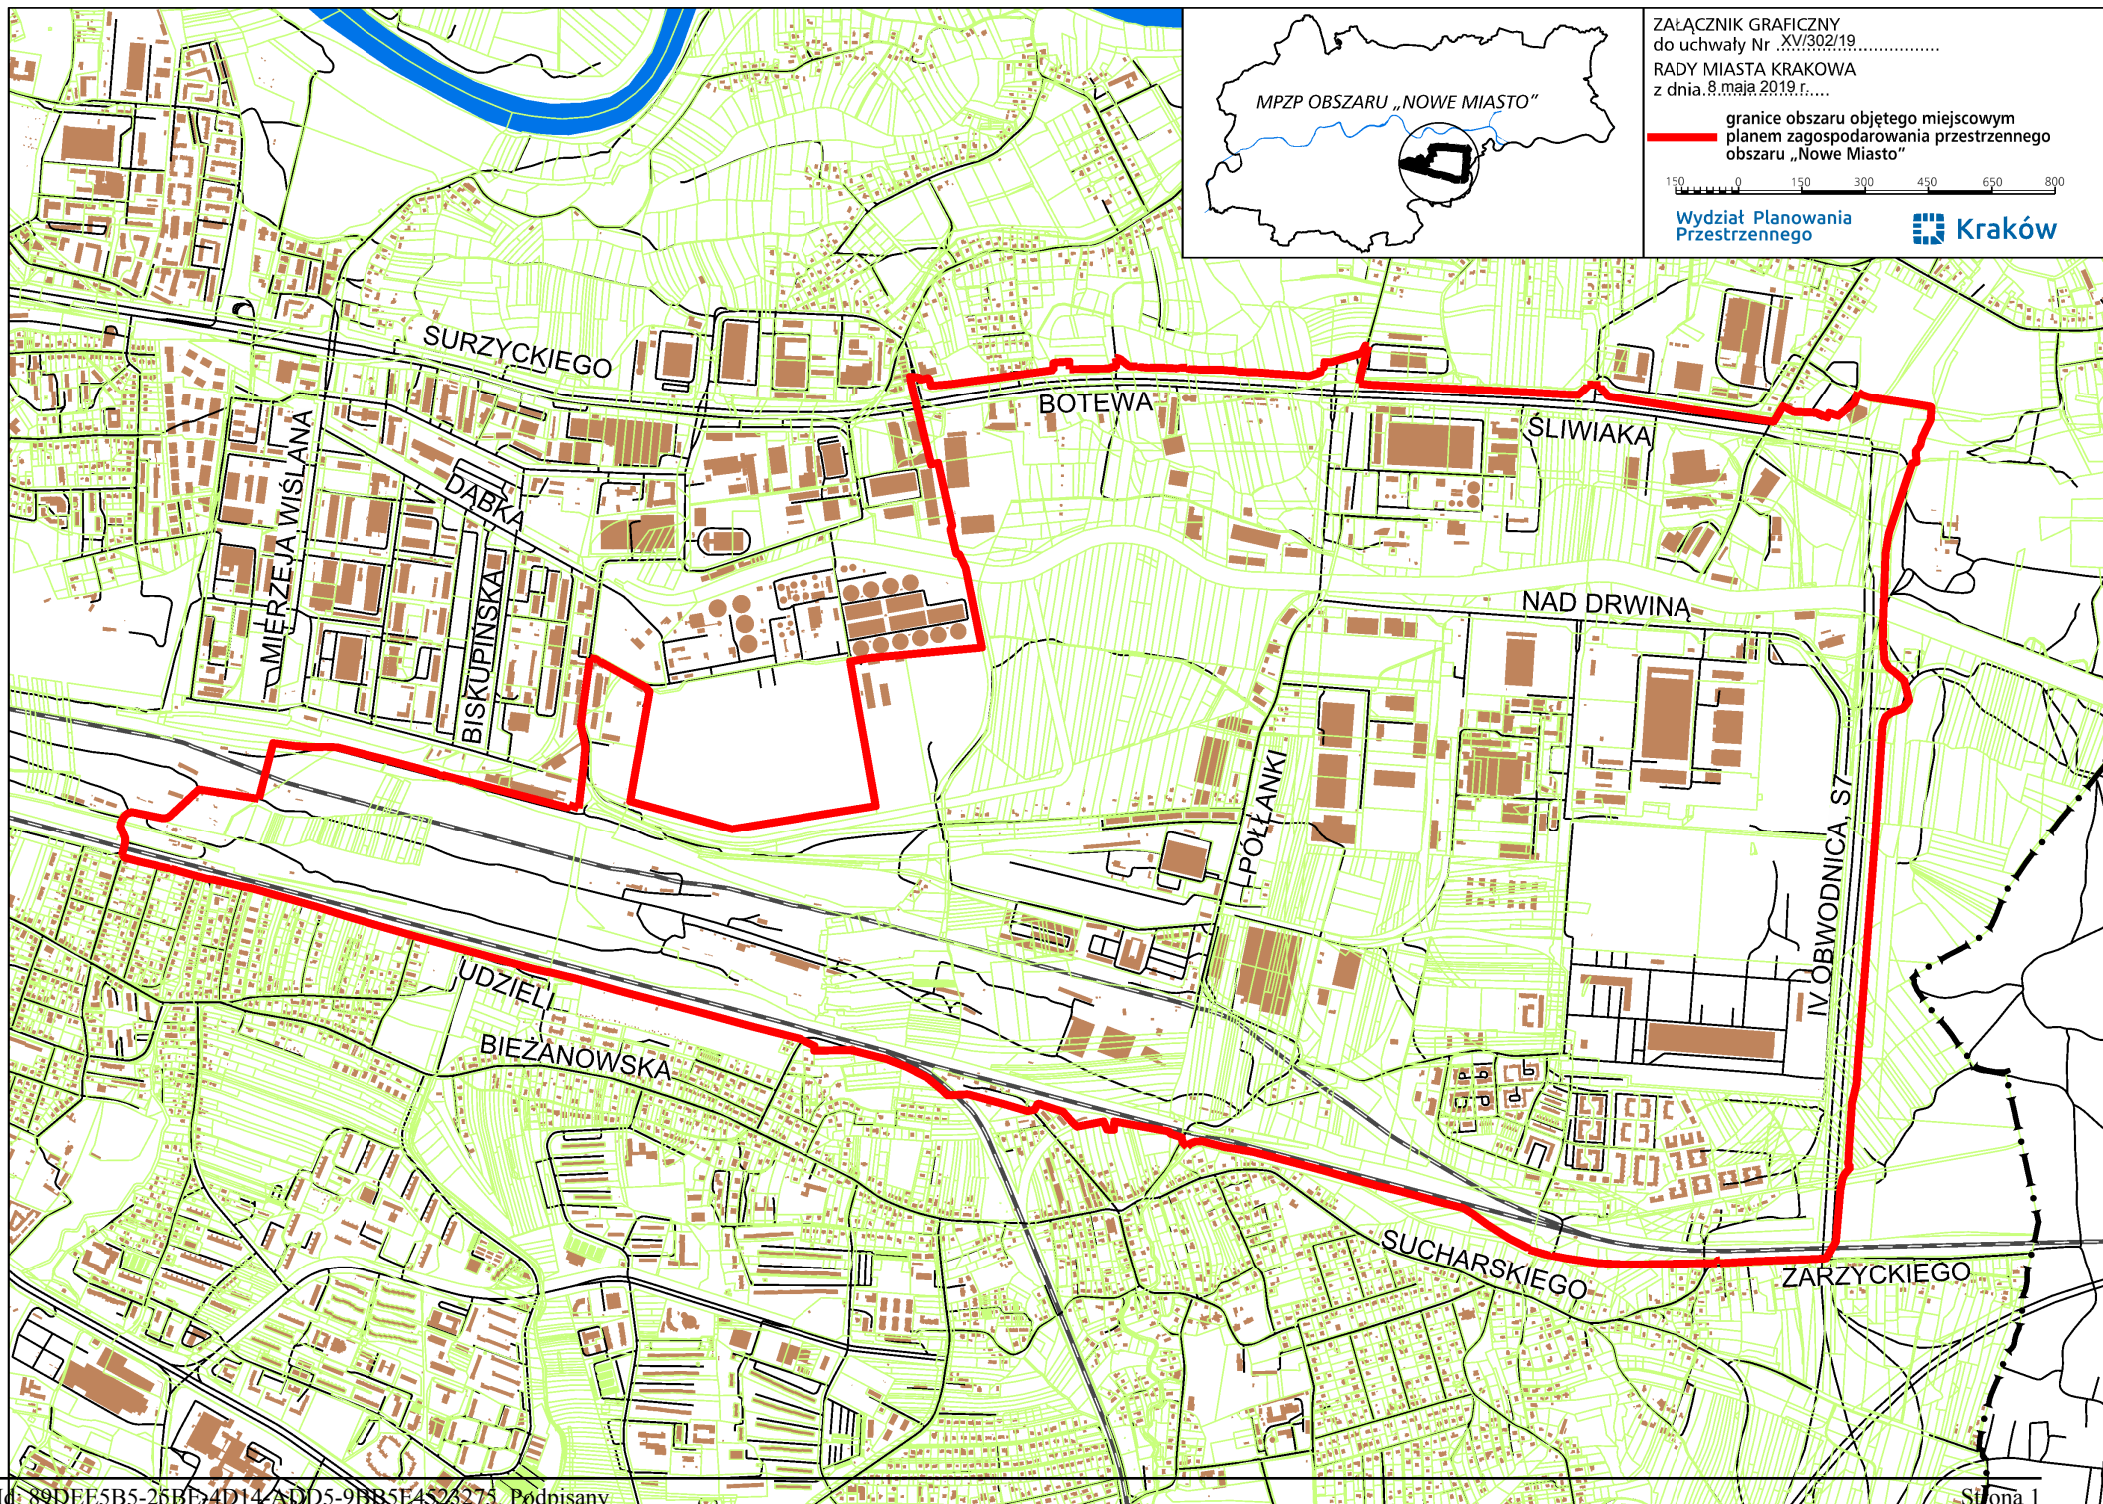

ZAŁĄCZNIK GRAFICZNY
do uchwały Nr .XV/302/19.....
RADY MIASTA KRAKOWA
z dnia.8.maja.2019.r.....

— granice obszaru objętego miejscowym
planem zagospodarowania przestrzennego
obszaru „Nowe Miasto”

150 0 150 300 450 650 800

Wydział Planowania
Przestrzennego

Kraków