

**UCHWAŁA NR XVI/337/19
RADY MIASTA KRAKOWA**

z dnia 22 maja 2019 r.

**w sprawie przystąpienia do sporządzenia miejscowego
planu zagospodarowania przestrzennego obszaru „Olszanica”.**

Na podstawie art. 14 ust. 7 ustawy z dnia 27 marca 2003 r. o planowaniu i zagospodarowaniu przestrzennym (Dz. U. z 2018 r., poz. 1945 oraz z 2019 r., poz. 60 i 235) w związku z art. 55 ust. 9 ustawy z dnia 3 lipca 2002 r. Prawo lotnicze (Dz. U. 2018 r. poz. 1183, 1089, 1637 i 1629 oraz z 2019 r. poz. 235) oraz art. 18 ust. 1 ustawy z dnia 8 marca 1990 r. o samorządzie gminnym (Dz. U. z 2019 r. poz. 506) uchwała się, co następuje:

§ 1. 1. Postanawia się o przystąpieniu do sporządzenia miejscowego planu zagospodarowania przestrzennego obszaru „Olszanica” zwanego dalej „planem miejscowym”.

2. Granice obszaru objętego planem miejscowym określa załącznik graficzny stanowiący integralną część uchwały.


§ 2. Postanawia się o odstąpieniu od sporządzania miejscowego planu zagospodarowania przestrzennego „Dla wybranych obszarów przyrodniczych Miasta Krakowa” - etap B w zakresie obszarów nr 15 i 16.

§ 3. Wykonanie uchwały powierza się Prezydentowi Miasta Krakowa.


§ 4. Uchwała wchodzi w życie z dniem podjęcia.

Wiceprzewodniczący Rady
Miasta Krakowa


Michał Drewnicki

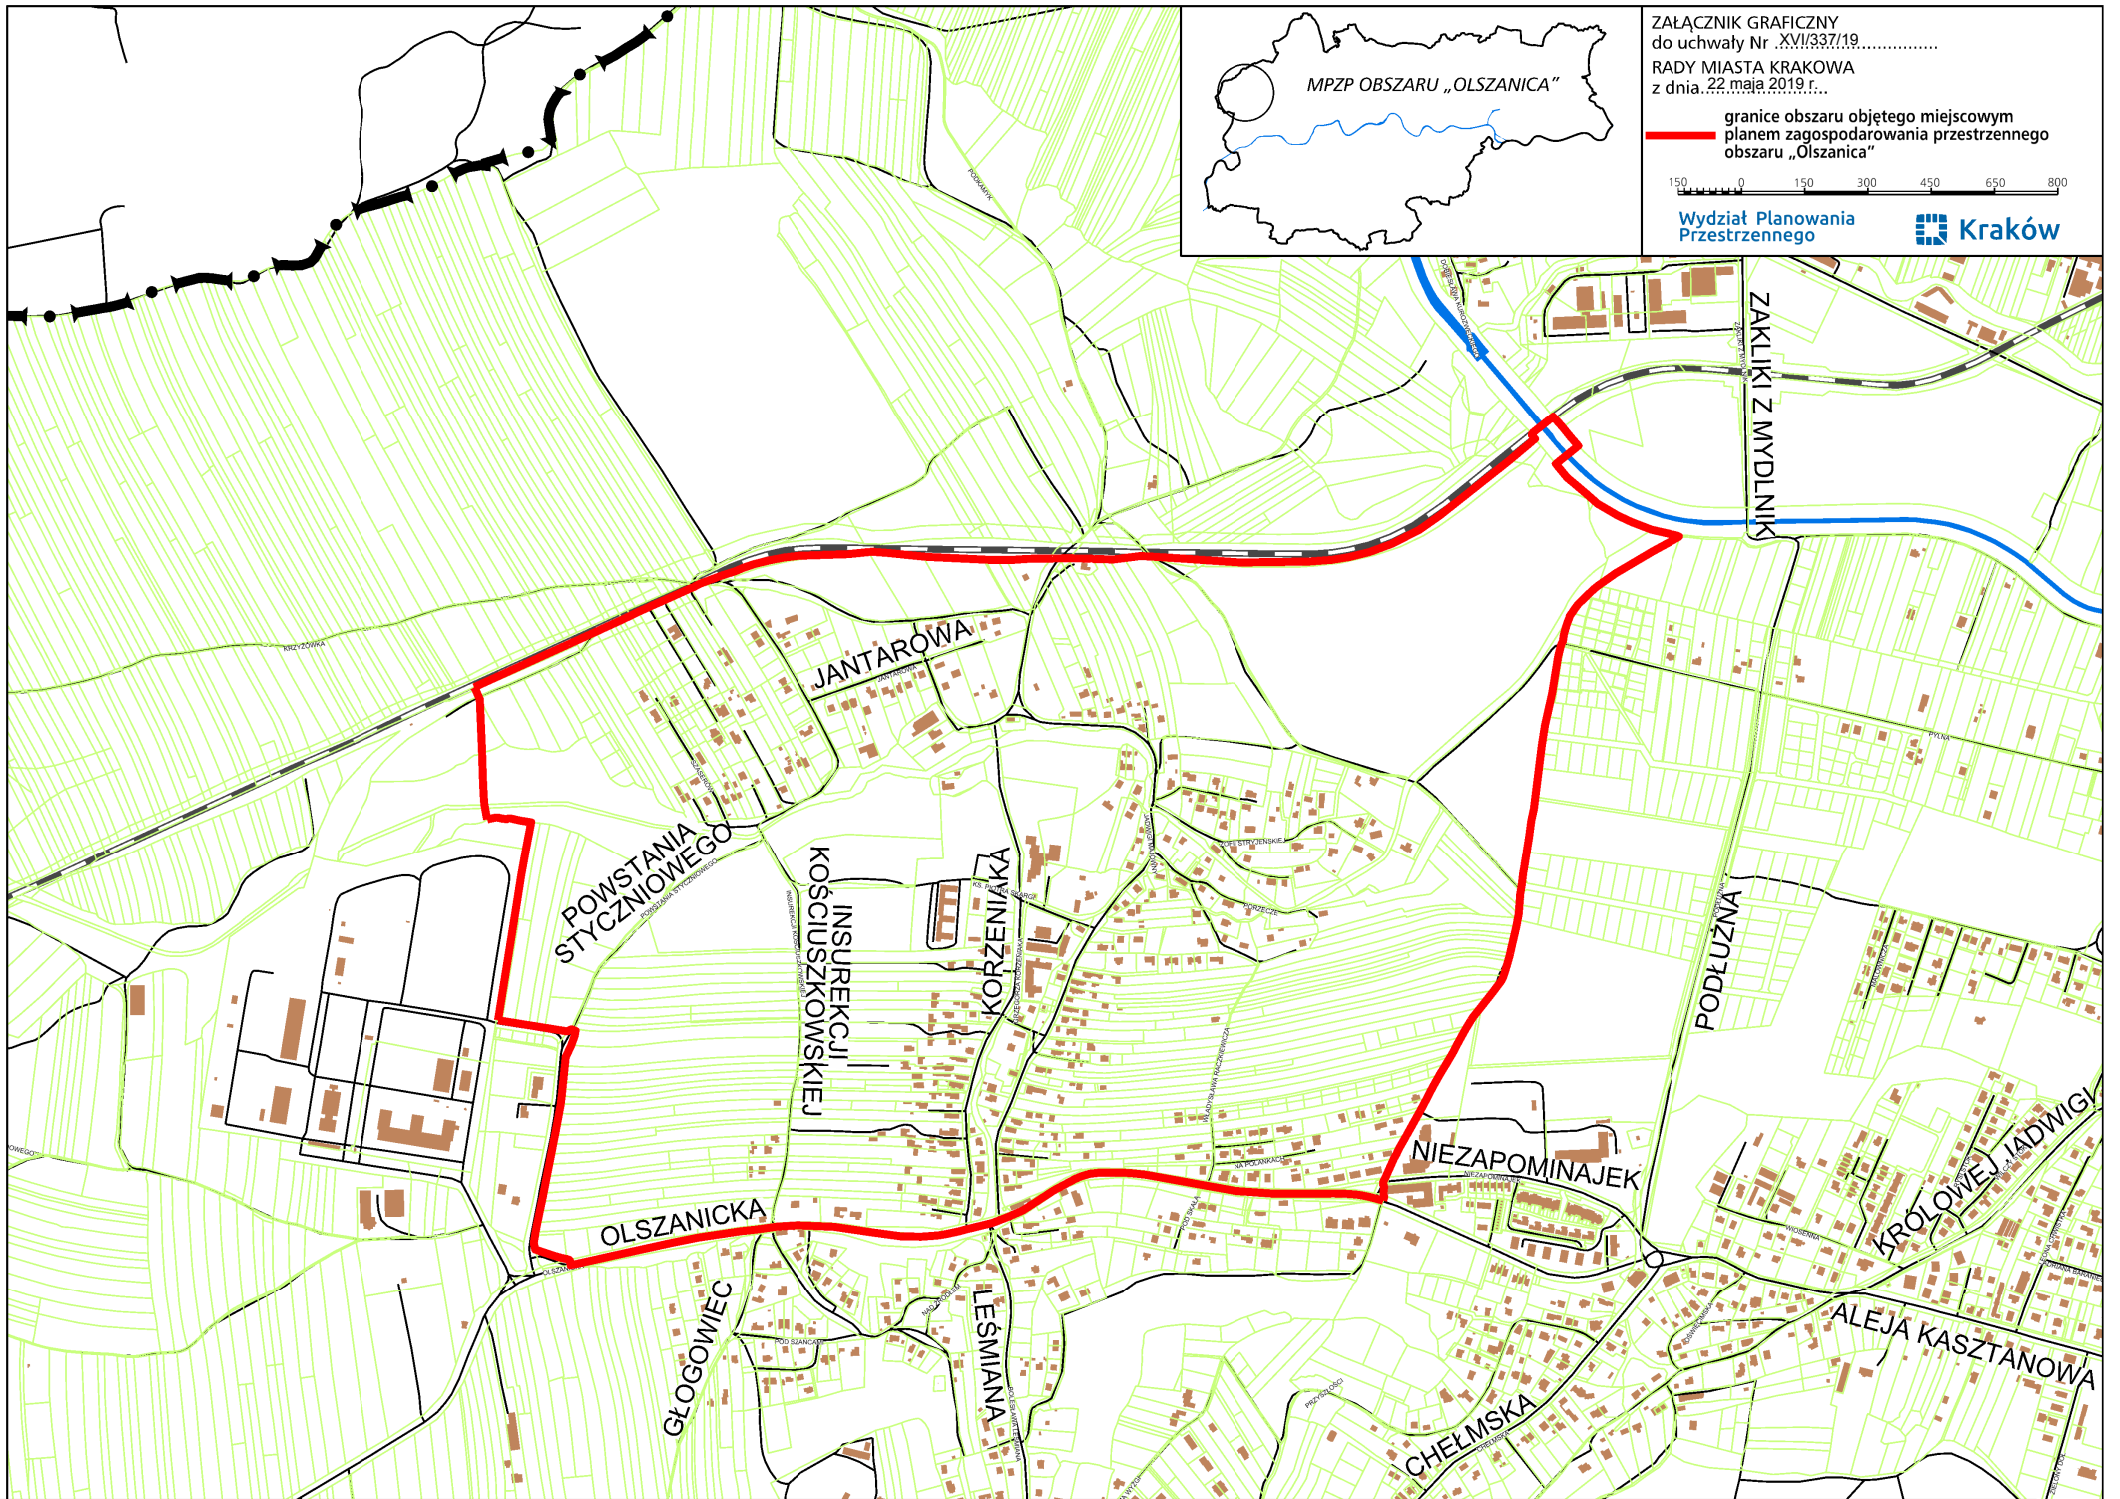

ZAŁĄCZNIK GRAFICZNY
do uchwały Nr .XVI/337/19.....
RADY MIASTA KRAKOWA
z dnia .22 maja 2019 r....

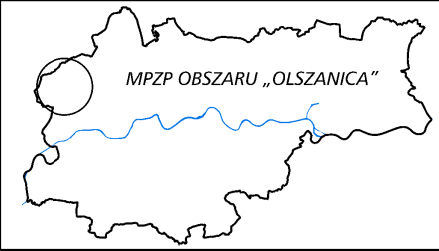

granicę obszaru objętego miejscowym
planem zagospodarowania przestrzennego
obszaru „Olszanica”

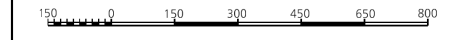

Wydział Planowania
Przestrzennego 