

**UCHWAŁA NR XXVII/616/19
RADY MIASTA KRAKOWA**

z dnia 23 października 2019 r.

**w sprawie przystąpienia do sporządzenia miejscowego planu
zagospodarowania przestrzennego obszaru „Piasta Kołodzieja”.**

Na podstawie art. 14 ust. 7 ustawy z dnia 27 marca 2003 r. o planowaniu i zagospodarowaniu przestrzennym (Dz. U. z 2018 r., poz. 1945 oraz z 2019 r., poz. 60, 235, 730, 1009, 1524, 1716 i 1696) w związku z art. 55 ust. 9 ustawy z dnia 3 lipca 2002 r. Prawo lotnicze (Dz. U. 2019 poz. 1580) oraz art. 18 ust. 1 ustawy z dnia 8 marca 1990 r. o samorządzie gminnym (Dz. U. z 2019 r. poz. 506, 1309 i 1696) uchwała się, co następuje:

§ 1. 1. Postanawia się o przystąpieniu do sporządzenia miejscowego planu zagospodarowania przestrzennego obszaru „Piasta Kołodzieja” zwanego dalej „planem miejscowym”.


2. Granice obszaru objętego planem miejscowym określa załącznik graficzny stanowiący integralną część uchwały.

§ 2. Wykonanie uchwały powierza się Prezydentowi Miasta Krakowa.

§ 3. Uchwała wchodzi w życie z dniem podjęcia.

Wiceprzewodniczący Rady
Miasta Krakowa

Sławomir Pietrzyk

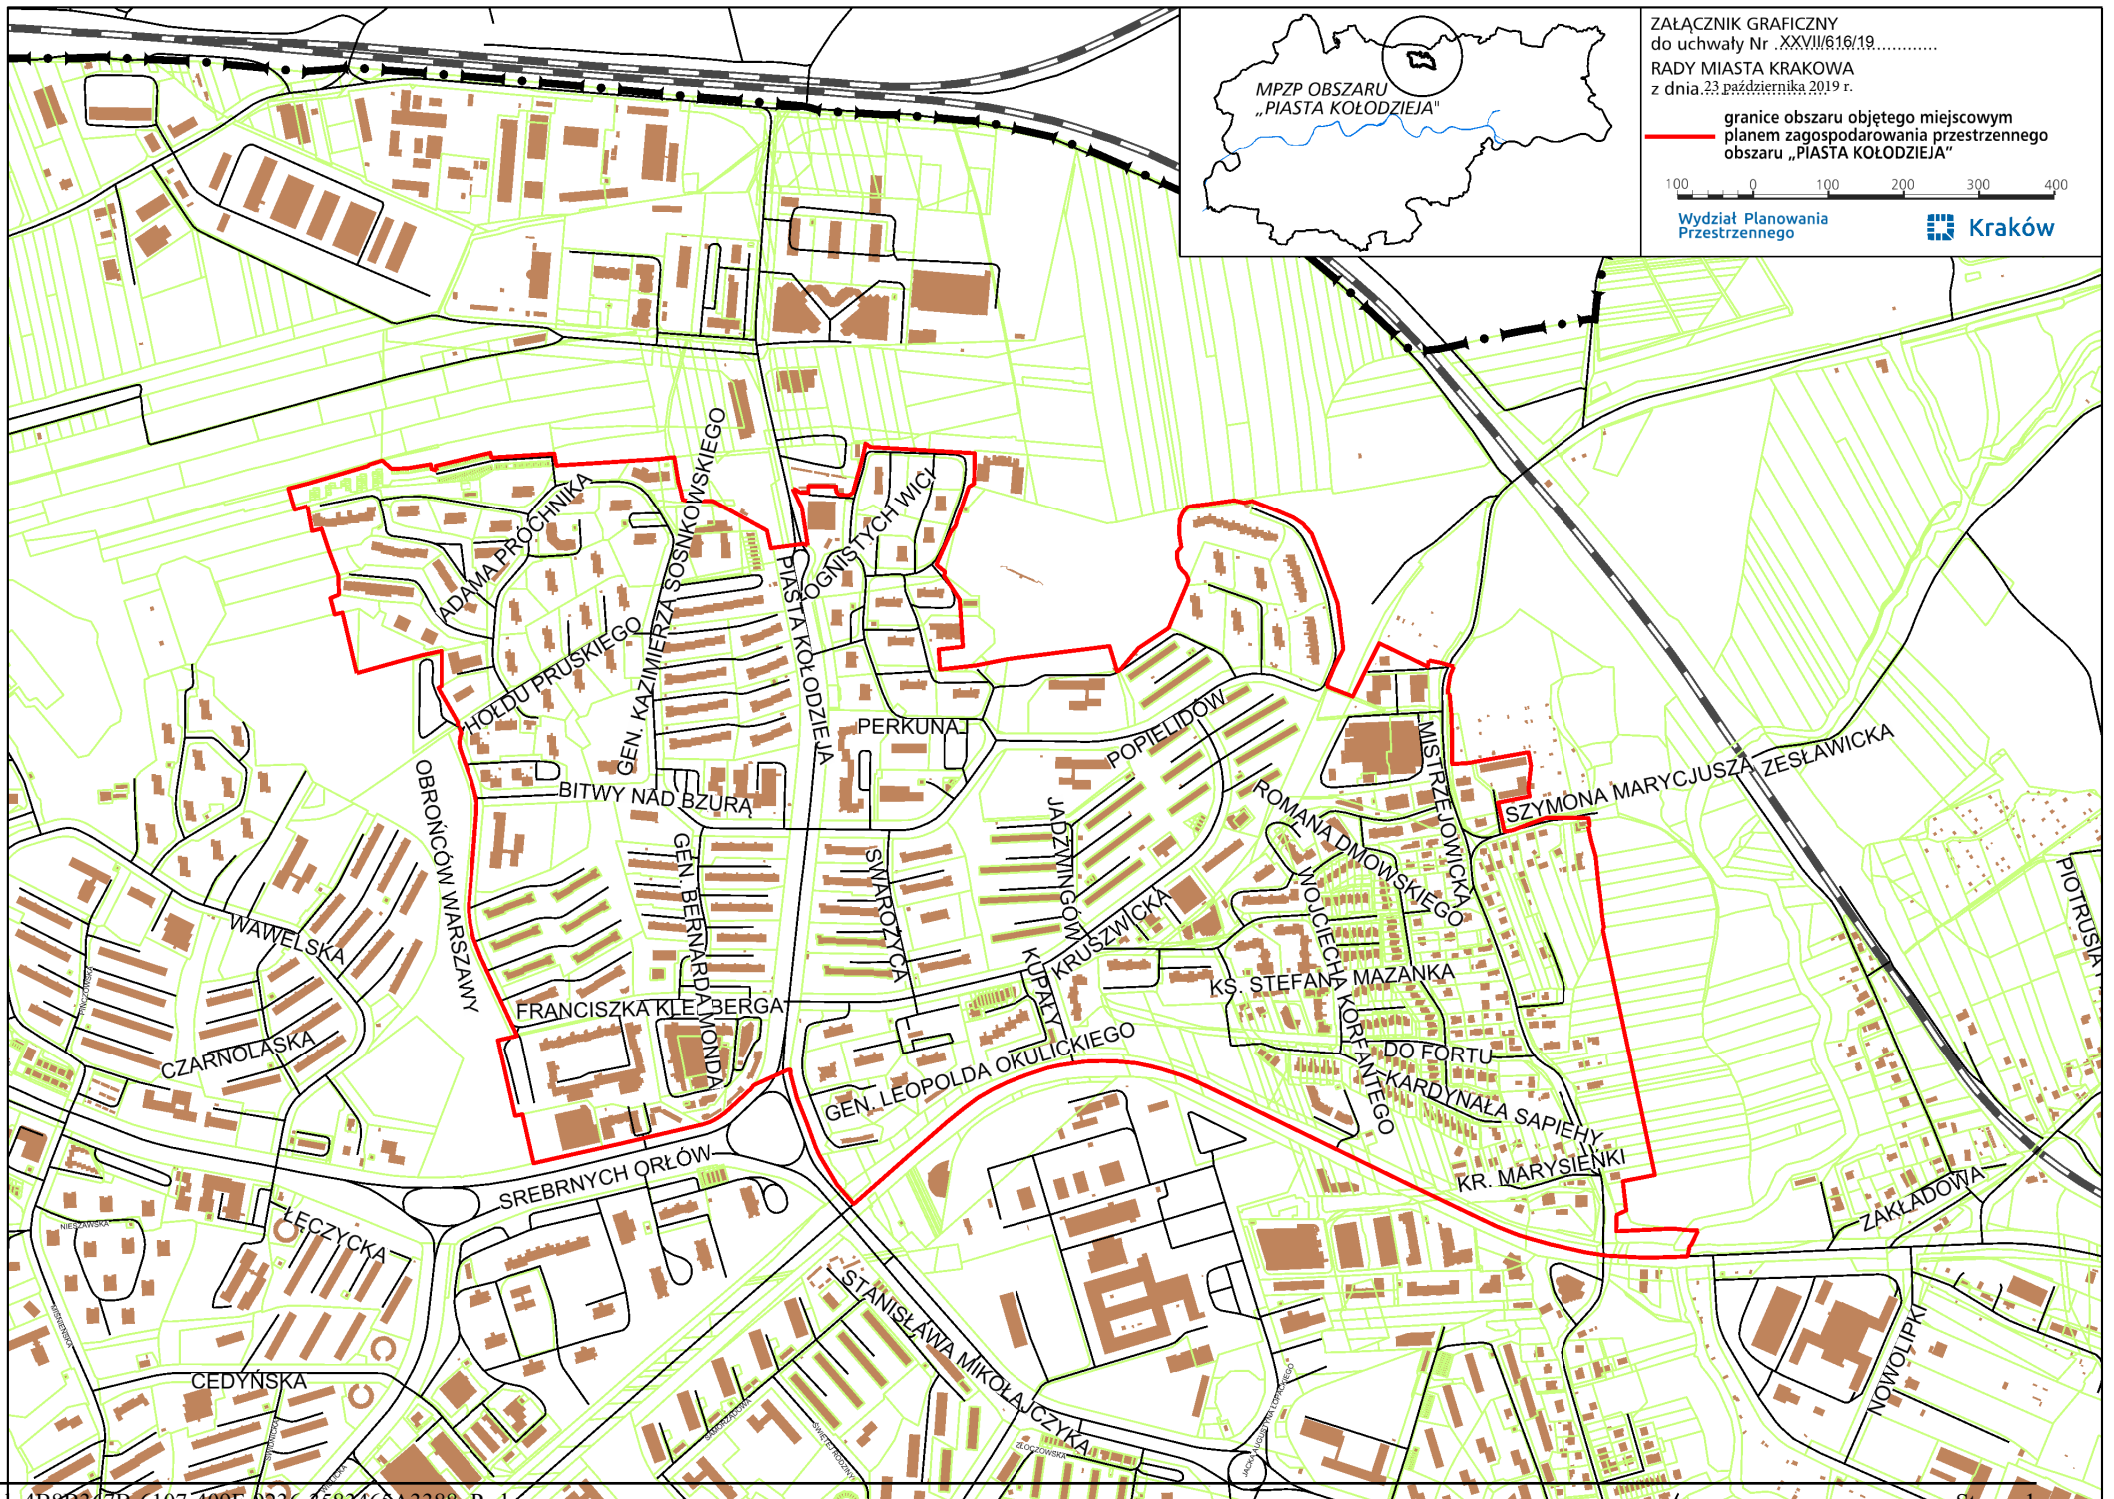

ZAŁĄCZNIK GRAFICZNY
do uchwały Nr .XXVIII/616/19.....
RADY MIASTA KRAKOWA
z dnia 23 października 2019 r.

granicę obszaru objętego miejscowym
planem zagospodarowania przestrzennego
obszaru „PIASTA KOŁODZIEJA”

0 100 200 300 400

Wydział Planowania
Przestrzennego

