

**UCHWAŁA NR XLVIII/1321/20  
RADY MIASTA KRAKOWA**

z dnia 18 listopada 2020 r.

**w sprawie wyrażenia zgody na sprzedaż w drodze przetargu ustnego nieograniczonego nieruchomości gruntowej stanowiącej własność Gminy Miejskiej Kraków, zabudowanej budynkiem użytkowym położonym w Krakowie przy ul. Stanisława ze Skalbmierza Nr 5 oraz utraty mocy obowiązującej uchwały Rady Miasta Krakowa.**

Na podstawie art. 18 ust. 2 pkt 9 lit. „a” ustawy z dnia 8 marca 1990 r. o samorządzie gminnym (tekst jednolity Dz. U. z 2020 r., poz. 713, poz. 1378), § 4 pkt 5 uchwały Nr XV/99/03 Rady Miasta Krakowa z dnia 7 maja 2003 r. w sprawie zasad gospodarowania nieruchomościami Gminy Miejskiej Kraków (tekst jednolity Dz. Urz. Województwa Małopolskiego z 2017 r. poz. 741) uchwała się, co następuje:

§ 1. Wyraża się zgodę na sprzedaż w drodze przetargu ustnego nieograniczonego nieruchomości gruntowej, stanowiącej własność Gminy Miejskiej Kraków, wskazanej na załączniku graficznym, oznaczonej nr działki 945/6 o powierzchni 0,2080 ha, położonej w obrębie 23, jednostka ewidencyjna Śródmieście, zabudowanej budynkiem użytkowym przy ul. Stanisława ze Skalbmierza Nr 5, objętej KW KR1P/00182075/0. Obszar w skład którego wchodzi nieruchomość podlega ustaleniom miejscowego planu zagospodarowania przestrzennego obszaru „Olsza” zgodnie z którym położona jest w terenach zabudowy usługowej, oznaczonych na rysunku planu symbolem U.11.


§ 2. Wykonanie uchwały powierza się Prezydentowi Miasta Krakowa.


§ 3. Traci moc uchwała Nr LXIX/1682/17 Rady Miasta Krakowa z dnia 12 kwietnia 2017 r. w sprawie wyrażenia zgody na sprzedaż w drodze przetargu ustnego nieograniczonego nieruchomości gruntowej stanowiącej własność Gminy Miejskiej Kraków, zabudowanej budynkiem użytkowym przy ul. Stanisława ze Skalbmierza Nr 5.

§ 4. Uchwała wchodzi w życie z dniem podjęcia.

Przewodniczący Rady  
Miasta Krakowa

**Dominik Jaśkowiec**

 nieruchomość gruntowa oznaczona nr działki 945/6, położona w obrębie S-23, jednostka ewidencyjna Śródmieście zabudowana budynkiem użytkowym przy ul. Stanisława ze Skalmierza Nr 5

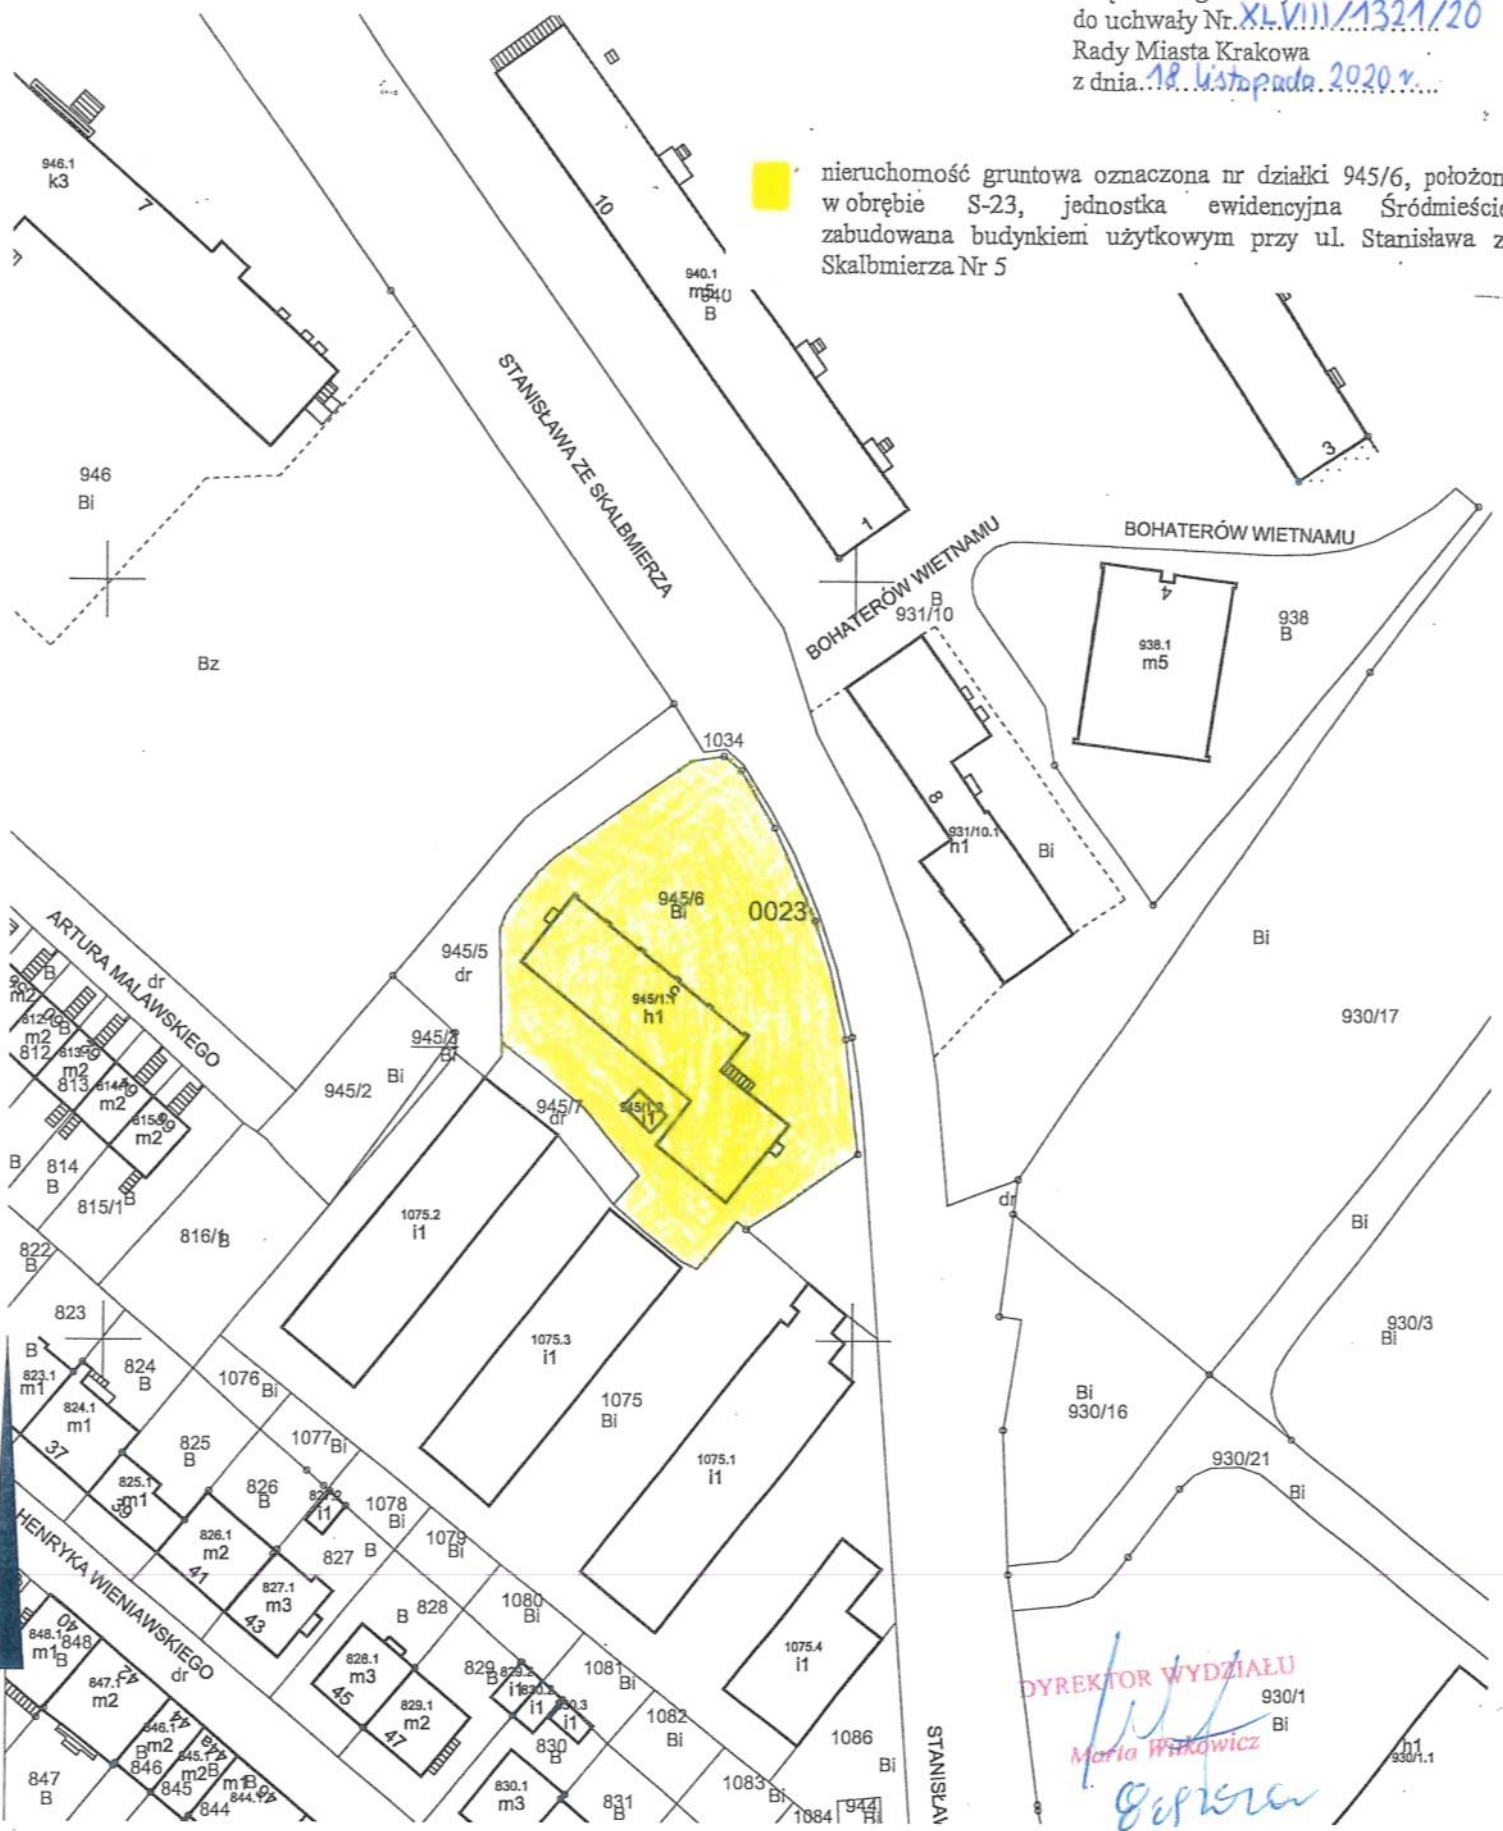

DYREKTOR WYDZIAŁU  
*Handwritten signature*  
Maria Wiskowicz

**MAPA EWIDENCYJNA**

województwo: małopolskie  
powiat: M. Kraków  
jedn. ewid.: Śródmieście  
obręb: 0023  
nr działki: 945/6  
sekcja: 7.125.11.04.2, 7.126.11.24.4  
arkusz mapy w KUL:  
skala: 1:1000  
układ współrzędnych: 2000  
stan na dzień: 29-11-2019  
wykonano p

**PREZYDENT MIASTA KRAKOWA**

GD.10.6642 23 405 2019

Id: 33636592-C94D-4726-AF85-D7AADFD7356A. podpisany

Poświadcza się zgodność niniejszej kopii z treścią materiału państwowego zasobu geodezyjnego i kartograficznego	
Organ prowadzący państwowy zasób geodezyjny i kartograficzny	<b>PREZYDENT MIASTA KRAKOWA</b>
Nazwa materiału zasobu	mapa ewidencyjna
Identyfikator ewidencyjny materiału zasobu	z ub. Pl.: 3482-992/2010
Data wykonania kopii	29-11-2019
Imię, nazwisko i tytuł/stopień	Katarzyna Potyrała