

**UCHWAŁA NR XLVIII/1323/20
RADY MIASTA KRAKOWA**

z dnia 18 listopada 2020 r.

**w sprawie przystąpienia do sporządzenia miejscowego planu
zagospodarowania przestrzennego obszaru: „Czyżyny Zachód”.**

Na podstawie art. 14 ust. 1 ustawy z dnia 27 marca 2003 r. o planowaniu i zagospodarowaniu przestrzennym (t.j. Dz. U. z 2020 r. poz. 293 z późn. zm.) uchwała się, co następuje:

§ 1. Postanawia się o przystąpieniu do sporządzenia miejscowego planu zagospodarowania przestrzennego obszaru „Czyżyny Zachód” zwanego dalej „planem miejscowym”.


2. Granice obszaru objętego planem miejscowym wyznaczają: od strony wschodniej ul. Stelli - Sawickiego i granicą planu miejscowego „Czyżyny - os. Dywizjonu 303 i 2 Pułku Lotniczego” od północy do granicy planu miejscowego „Gen. Bora - Komorowskiego - Rejon Koncentracji Usług” oraz al. Bora - Komorowskiego, od wschodu granicą planu miejscowego „Dla wybranych obszarów przyrodniczych Miasta Krakowa - etap A” o numerach 198 i 199 oraz wschodnią granicą planu miejscowego „Ugorek Wschód”, od południa al. Jana Pawła II wg załącznika graficznego stanowiącego integralną część uchwały.

§ 2. Wykonanie uchwały powierza się Prezydentowi Miasta Krakowa.

§ 3. Uchwała wchodzi w życie z dniem podjęcia.

Przewodniczący Rady
Miasta Krakowa

Dominik Jaśkowiec

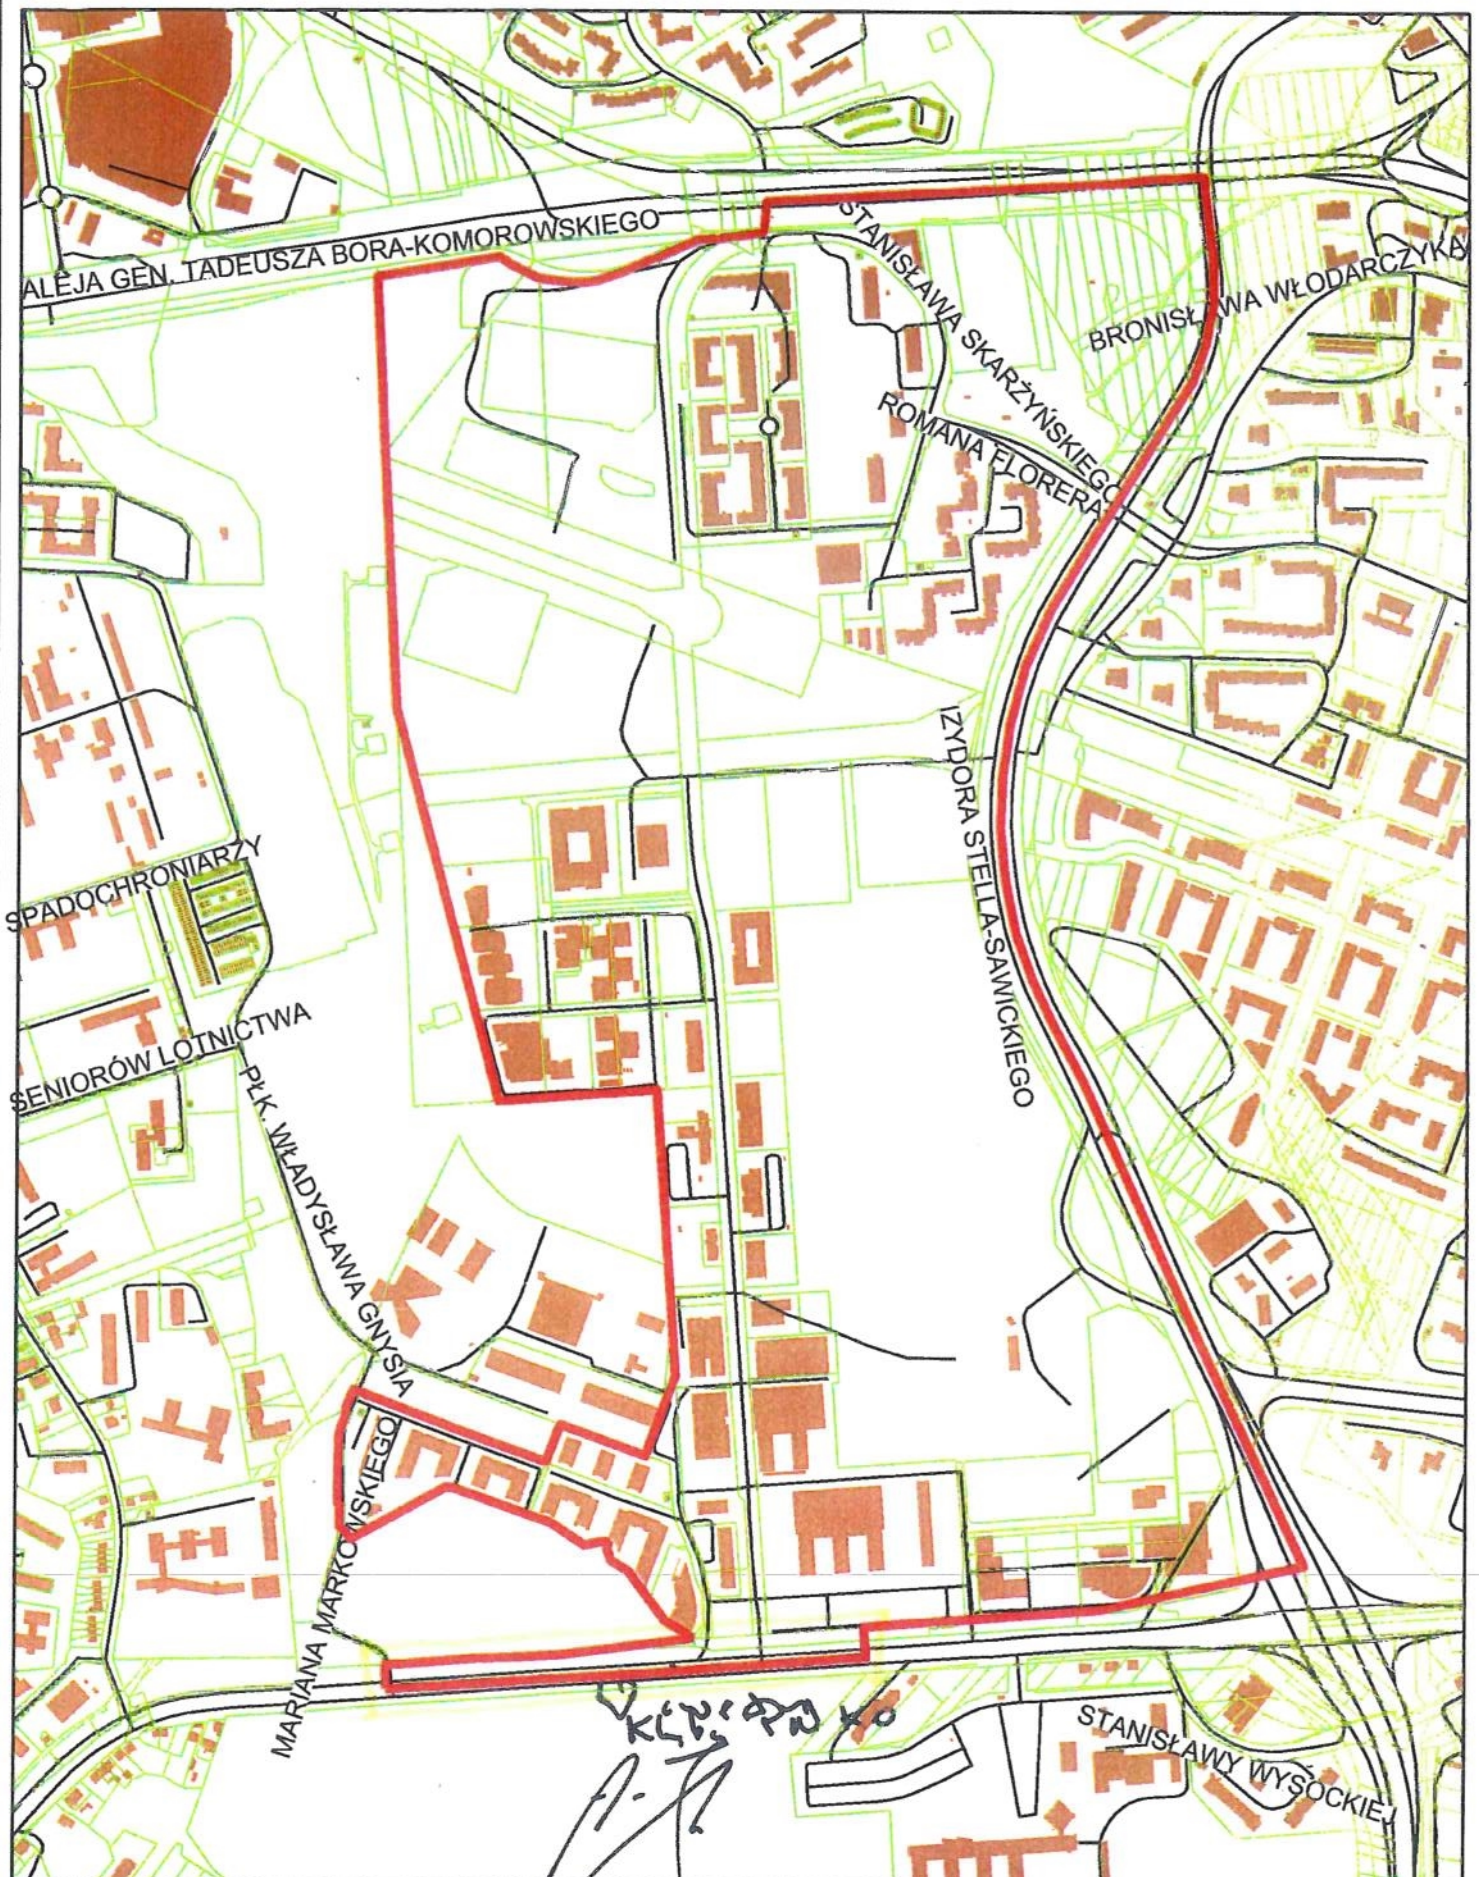

ZAŁĄCZNIK GRAFICZNY
do uchwały Nr XLVIII/1323/20
RADY MIASTA KRAKÓWA
z dnia 18.11.2020r.

— granice obszaru objętego miejscowym
planem zagospodarowania przestrzennego
obszaru „Czyżyny - Zachód”

0 50 100 150 200

Wydział Planowania
Przestrzennego UMK Kraków