

UCHWAŁA NR LXXX/2290/22
RADY MIASTA KRAKOWA

z dnia 16 marca 2022 r.

**w sprawie ustalenia kierunków działania dla Prezydenta Miasta Krakowa
mających na celu rozpoczęcie prac nad przystąpieniem do sporządzenia
miejscowego planu zagospodarowania przestrzennego obszaru
„Rejon al. Powstania Warszawskiego i ul. płk. Francesco Nullo”.**

Na podstawie art. 18 ust. 2 pkt 2 ustawy z dnia 8 marca 1990 r. o samorządzie gminnym (Dz. U. z 2022 roku, poz. 559), Rada Miasta Krakowa uchwala, co następuje:

§ 1. Ustala się kierunki działania dla Prezydenta Miasta Krakowa, polegające na podjęciu działań zmierzających do przystąpienia do sporządzenia miejscowego planu zagospodarowania przestrzennego obszaru „Rejon al. Powstania Warszawskiego i ul. płk. Francesco Nullo”.

§ 2. Granice obszaru objętego niniejszym planem miejscowym stanowią od strony północnej ul. Mogilska, od strony wschodniej ul. płk. Francesco Nullo, od strony południowej al. Pokoju, od strony zachodniej al. Powstania Warszawskiego. Granice obszaru objętego planem miejscowym określa załącznik graficzny nr 1, stanowiący integralną część uchwały.

§ 3. Zobowiązuje się Prezydenta Miasta Krakowa do wykonania analizy zasadności przystąpienia do sporządzenia wyżej wskazanego miejscowego planu zagospodarowania przestrzennego do końca września 2022 roku.


§ 4. W przypadku zaistnienia jakichkolwiek wątpliwości natury interpretacyjnej, postanowienia zawarte w niniejszej uchwale należy rozumieć wyłącznie oraz jedynie jako wytyczną, zalecenie, sugestię, cel, priorytet czy też wskazówkę o charakterze ogólnym, skierowane przez Radę Miasta Krakowa do Prezydenta Miasta Krakowa, co, niezależnie od innych interpretacji, stanowi wykładnię autentyczną, posiadającą formalną moc wiążącą, co do norm przez siebie uchwalonych, dokonaną przez Radę Miasta Krakowa jako organ stanowiący Gminy Miejskiej Kraków.

§ 5. Wykonanie uchwały powierza się Prezydentowi Miasta Krakowa.


§ 6. Uchwała wchodzi w życie z dniem podjęcia.


Wiceprzewodniczący Rady
Miasta Krakowa

Artur Buszek

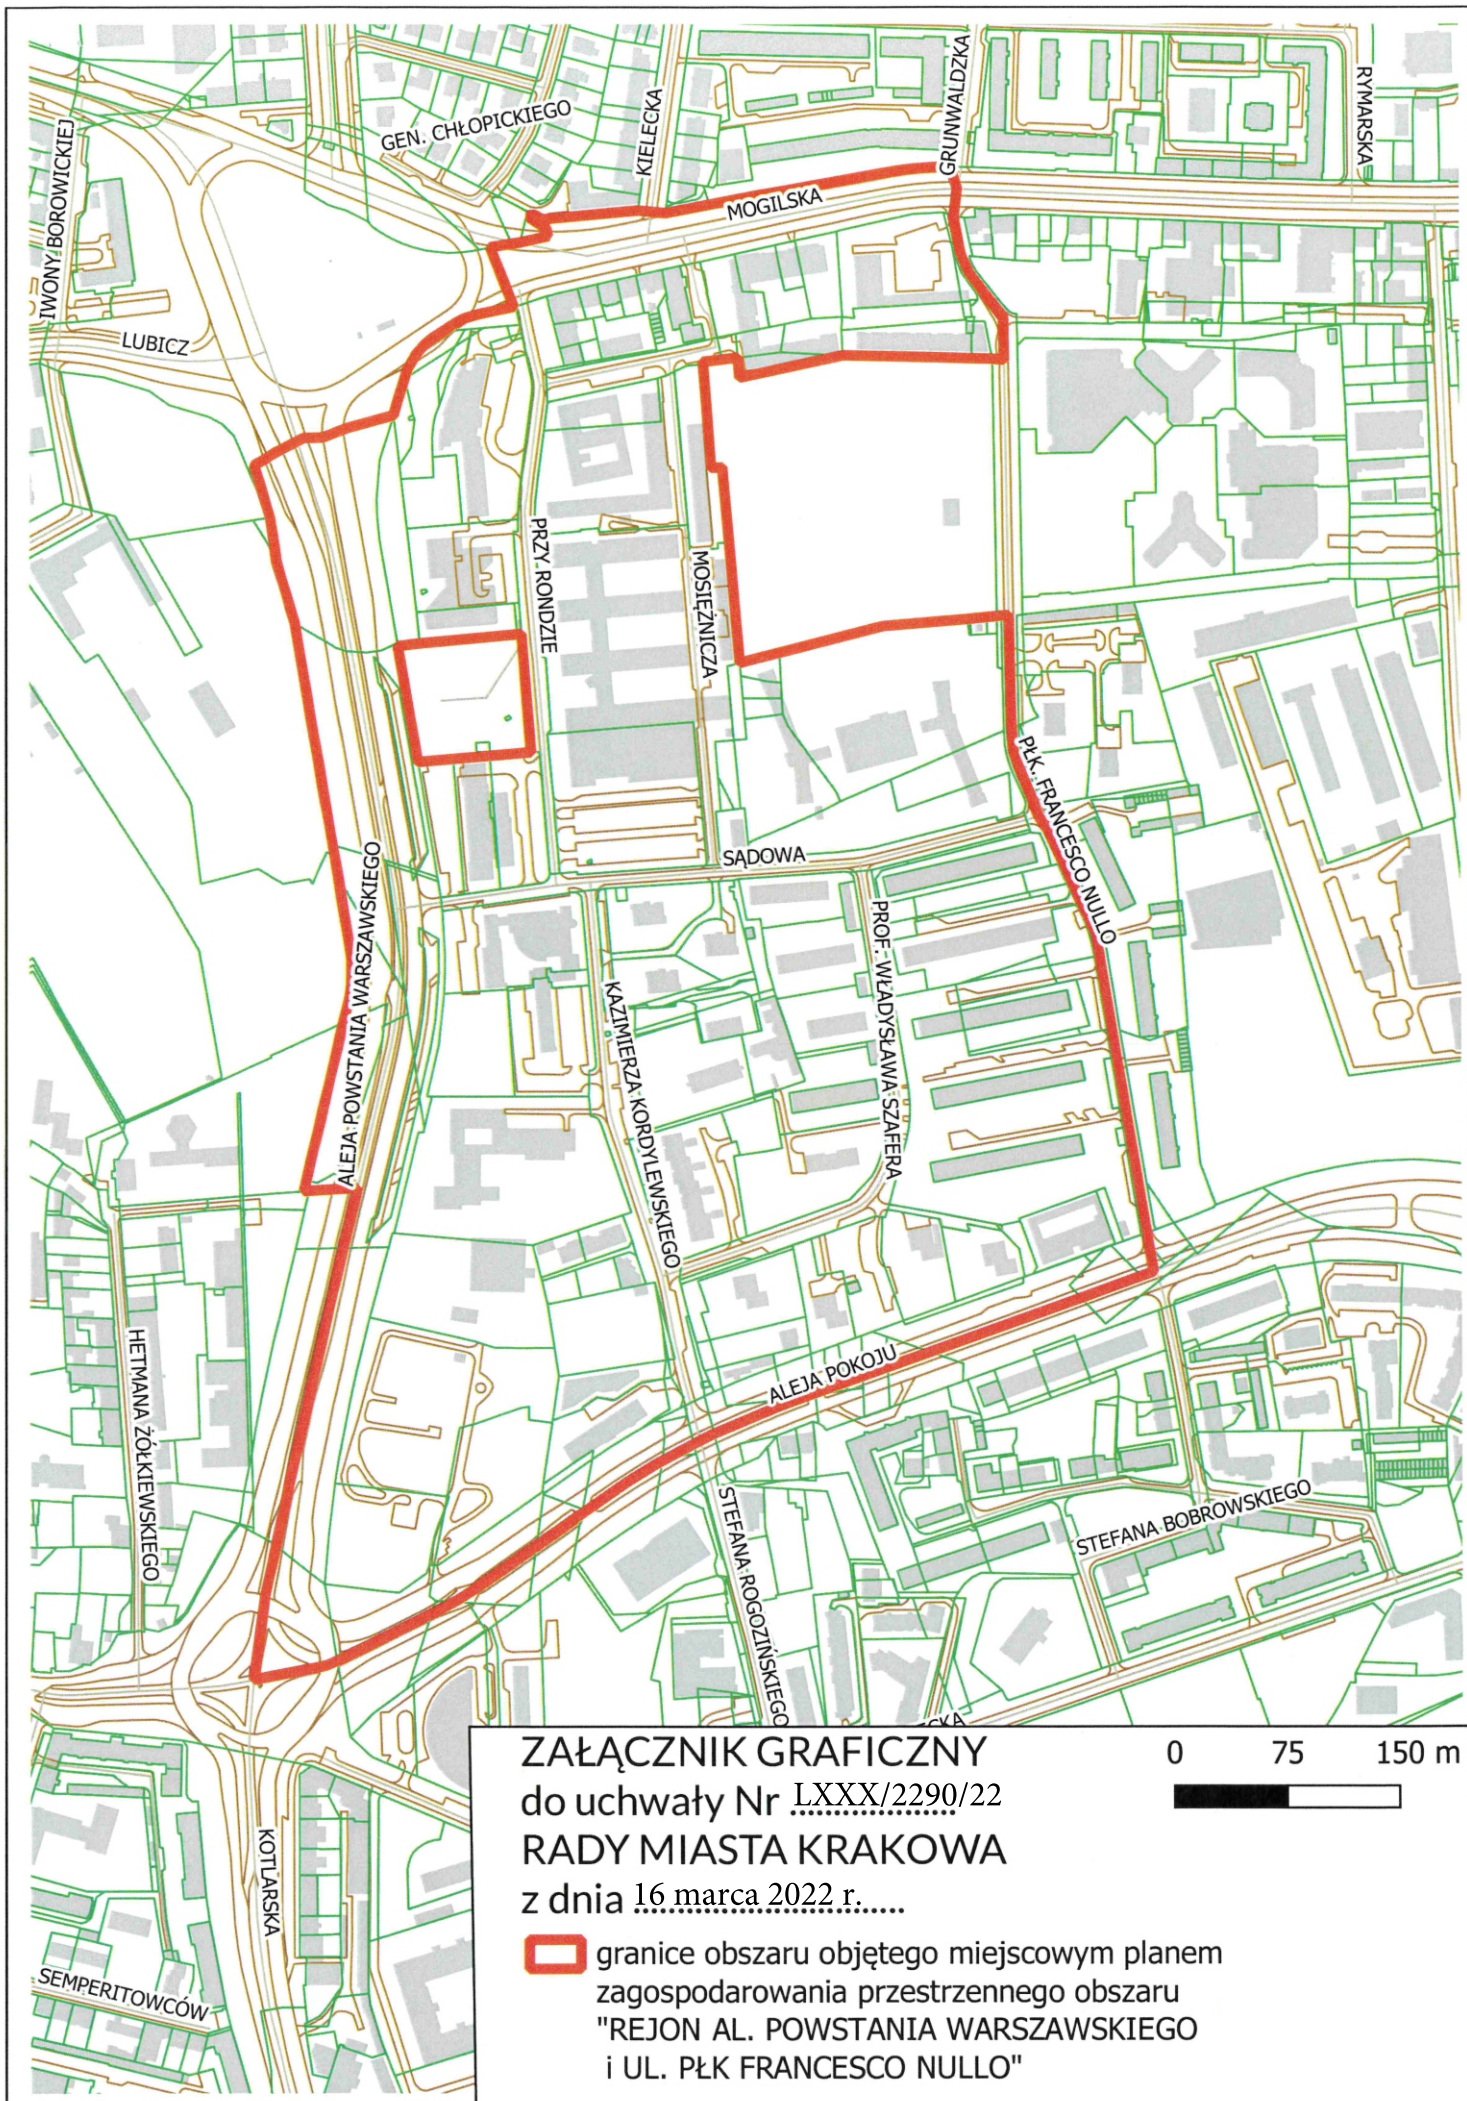

ZAŁĄCZNIK GRAFICZNY
do uchwały Nr LXXX/2290/22
RADY MIASTA KRAKOWA
z dnia 16 marca 2022 r......

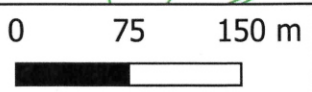

 granice obszaru objętego miejscowym planem zagospodarowania przestrzennego obszaru "REJON AL. POWSTANIA WARSZAWSKIEGO i UL. PŁK FRANCESCO NULLO"