

**UCHWAŁA NR XCIX/2688/22  
RADY MIASTA KRAKOWA**

z dnia 9 listopada 2022 r.

**w sprawie przystąpienia do sporządzenia miejscowego planu  
zagospodarowania przestrzennego obszaru „Fabryczna”.**

Na podstawie art. 14 ust. 1 ustawy z dnia 27 marca 2003 r. o planowaniu i zagospodarowaniu przestrzennym (t.j. Dz. U. z 2022 r., poz. 503 i 1846) uchwała się, co następuje:

§ 1. 1. Postanawia się o przystąpieniu do sporządzenia miejscowego planu zagospodarowania przestrzennego obszaru „Fabryczna”, zwanego dalej „planem miejscowym”.


2. Granice obszaru objętego planem miejscowym określa załącznik graficzny stanowiący integralną część uchwały.

§ 2. Wykonanie uchwały powierza się Prezydentowi Miasta Krakowa.

§ 3. Uchwała wchodzi w życie z dniem podjęcia.

Wiceprzewodniczący Rady  
Miasta Krakowa

**Artur Buszek**

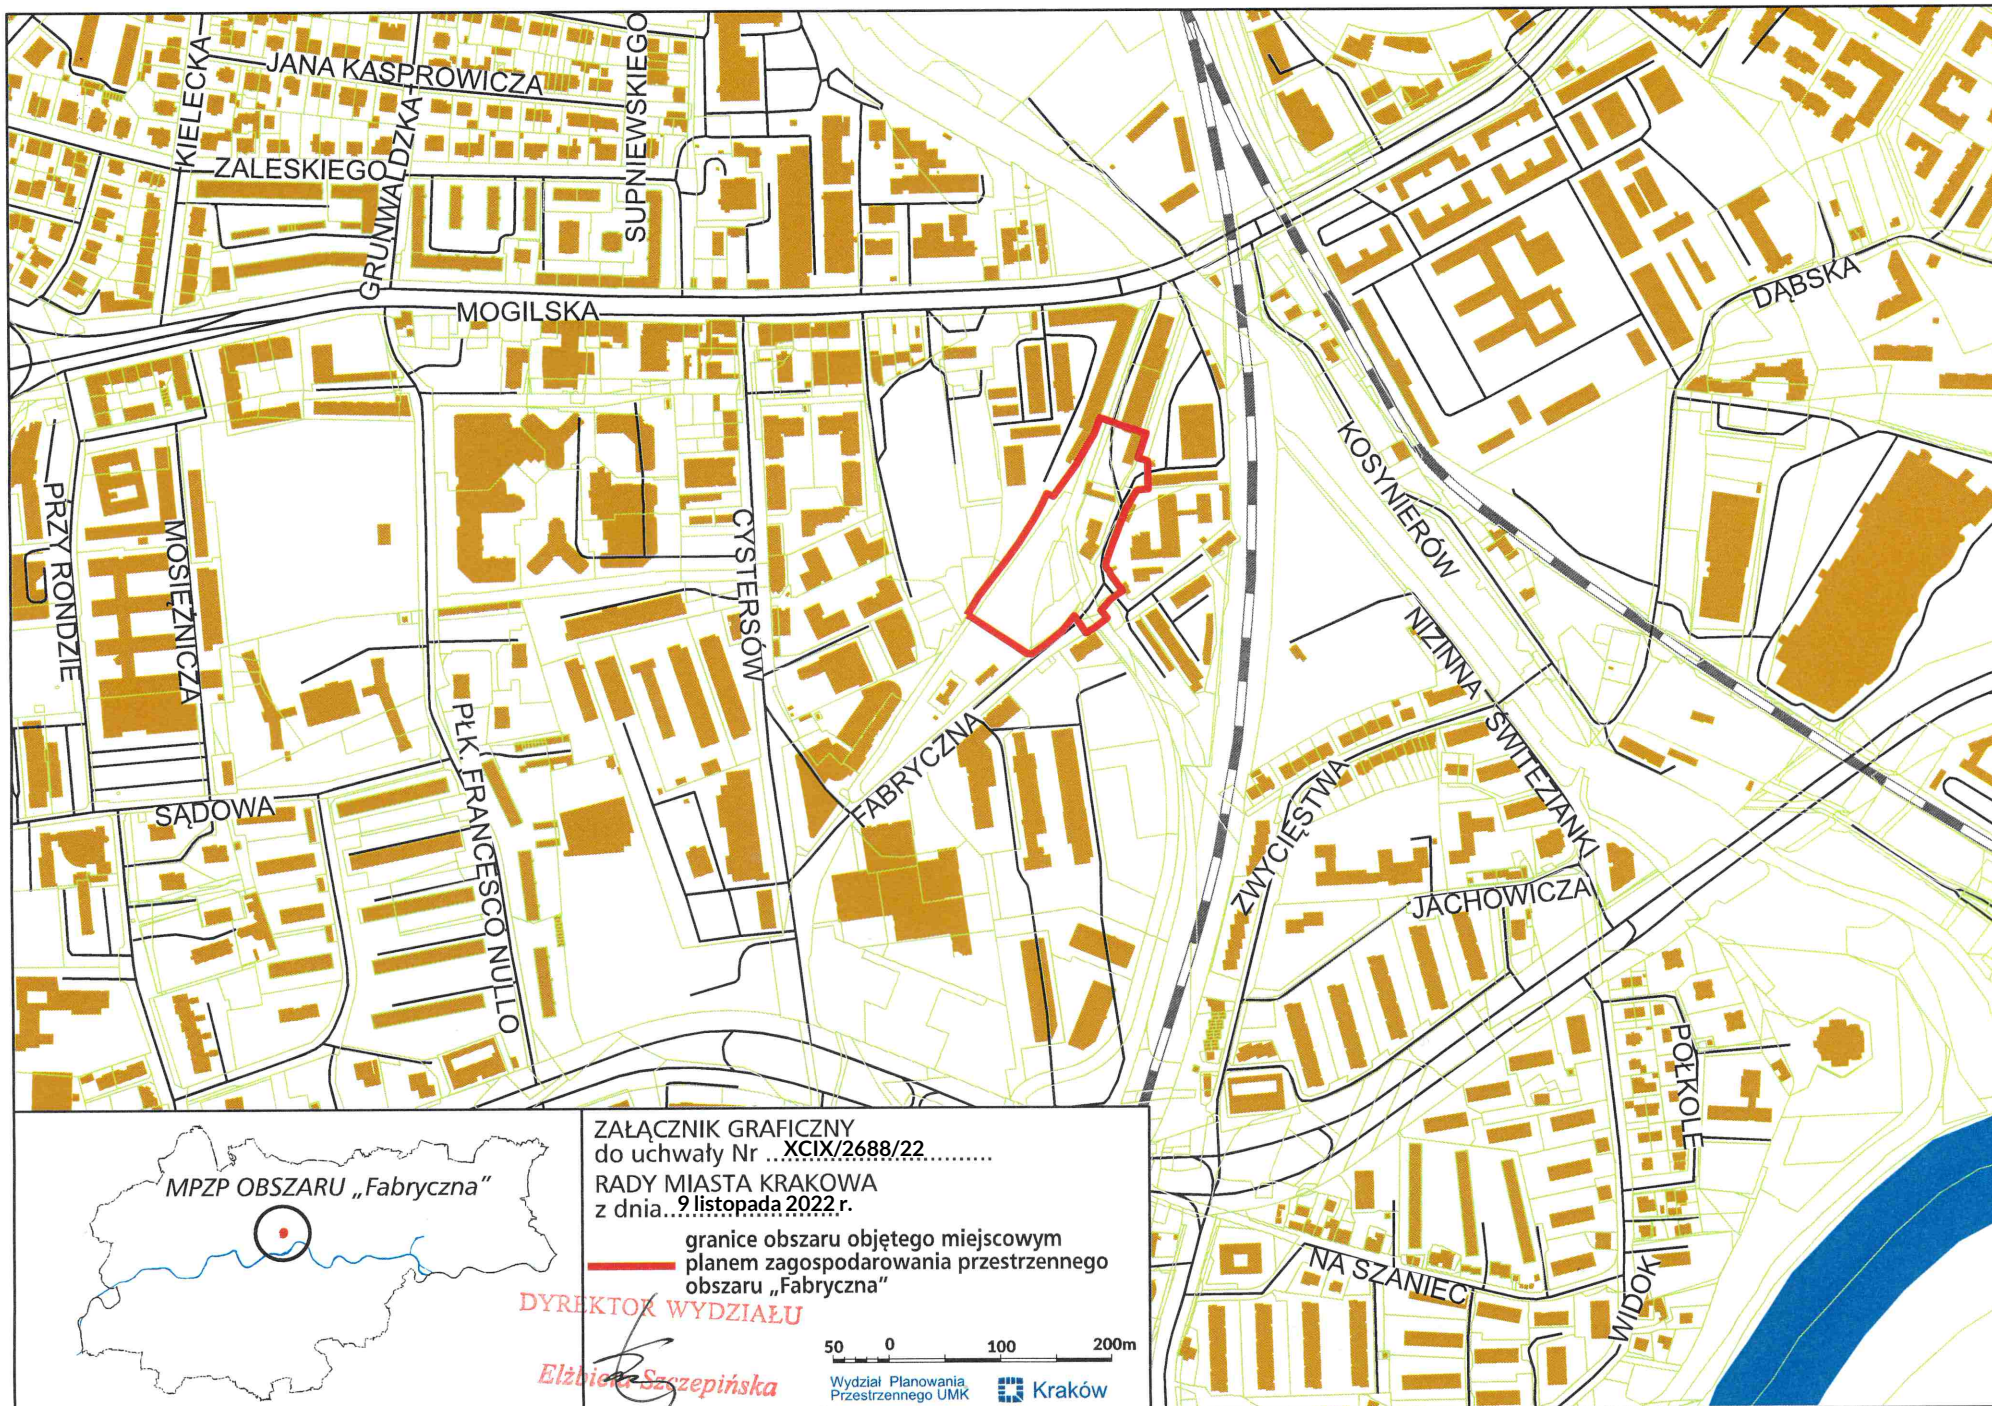

ZAŁĄCZNIK GRAFICZNY  
do uchwały Nr ...XCIX/2688/22.....  
RADY MIASTA KRAKOWA  
z dnia...9 listopada 2022 r.

— granice obszaru objętego miejscowym  
planem zagospodarowania przestrzennego  
obszaru „Fabryczna”

DYREKTOR WYDZIAŁU

*Elżbieta Szczepińska*



Wydział Planowania  
Przestrzennego UMK Kraków