

**UCHWAŁA NR C/2710/22  
RADY MIASTA KRAKOWA**

z dnia 23 listopada 2022 r.

**w sprawie przystąpienia do sporządzenia miejscowego planu  
zagospodarowania przestrzennego obszaru „Zbiornik wodociągowy Libertów”.**

Na podstawie art. 14 ust. 1 ustawy z dnia 27 marca 2003 r. o planowaniu i zagospodarowaniu przestrzennym (t.j. Dz. U. z 2022 r., poz. 503 i 1846) uchwała się, co następuje:

**§ 1. 1.** Postanawia się o przystąpieniu do sporządzenia miejscowego planu zagospodarowania przestrzennego obszaru „Zbiornik wodociągowy Libertów”, zwanego dalej „planem miejscowym”.


2. Granice obszaru objętego planem miejscowym określa załącznik graficzny stanowiący integralną część uchwały.

**§ 2.** Wykonanie uchwały powierza się Prezydentowi Miasta Krakowa.

**§ 3.** Uchwała wchodzi w życie z dniem podjęcia.

Wiceprzewodniczący Rady  
Miasta Krakowa

**Michał Drewnicki**

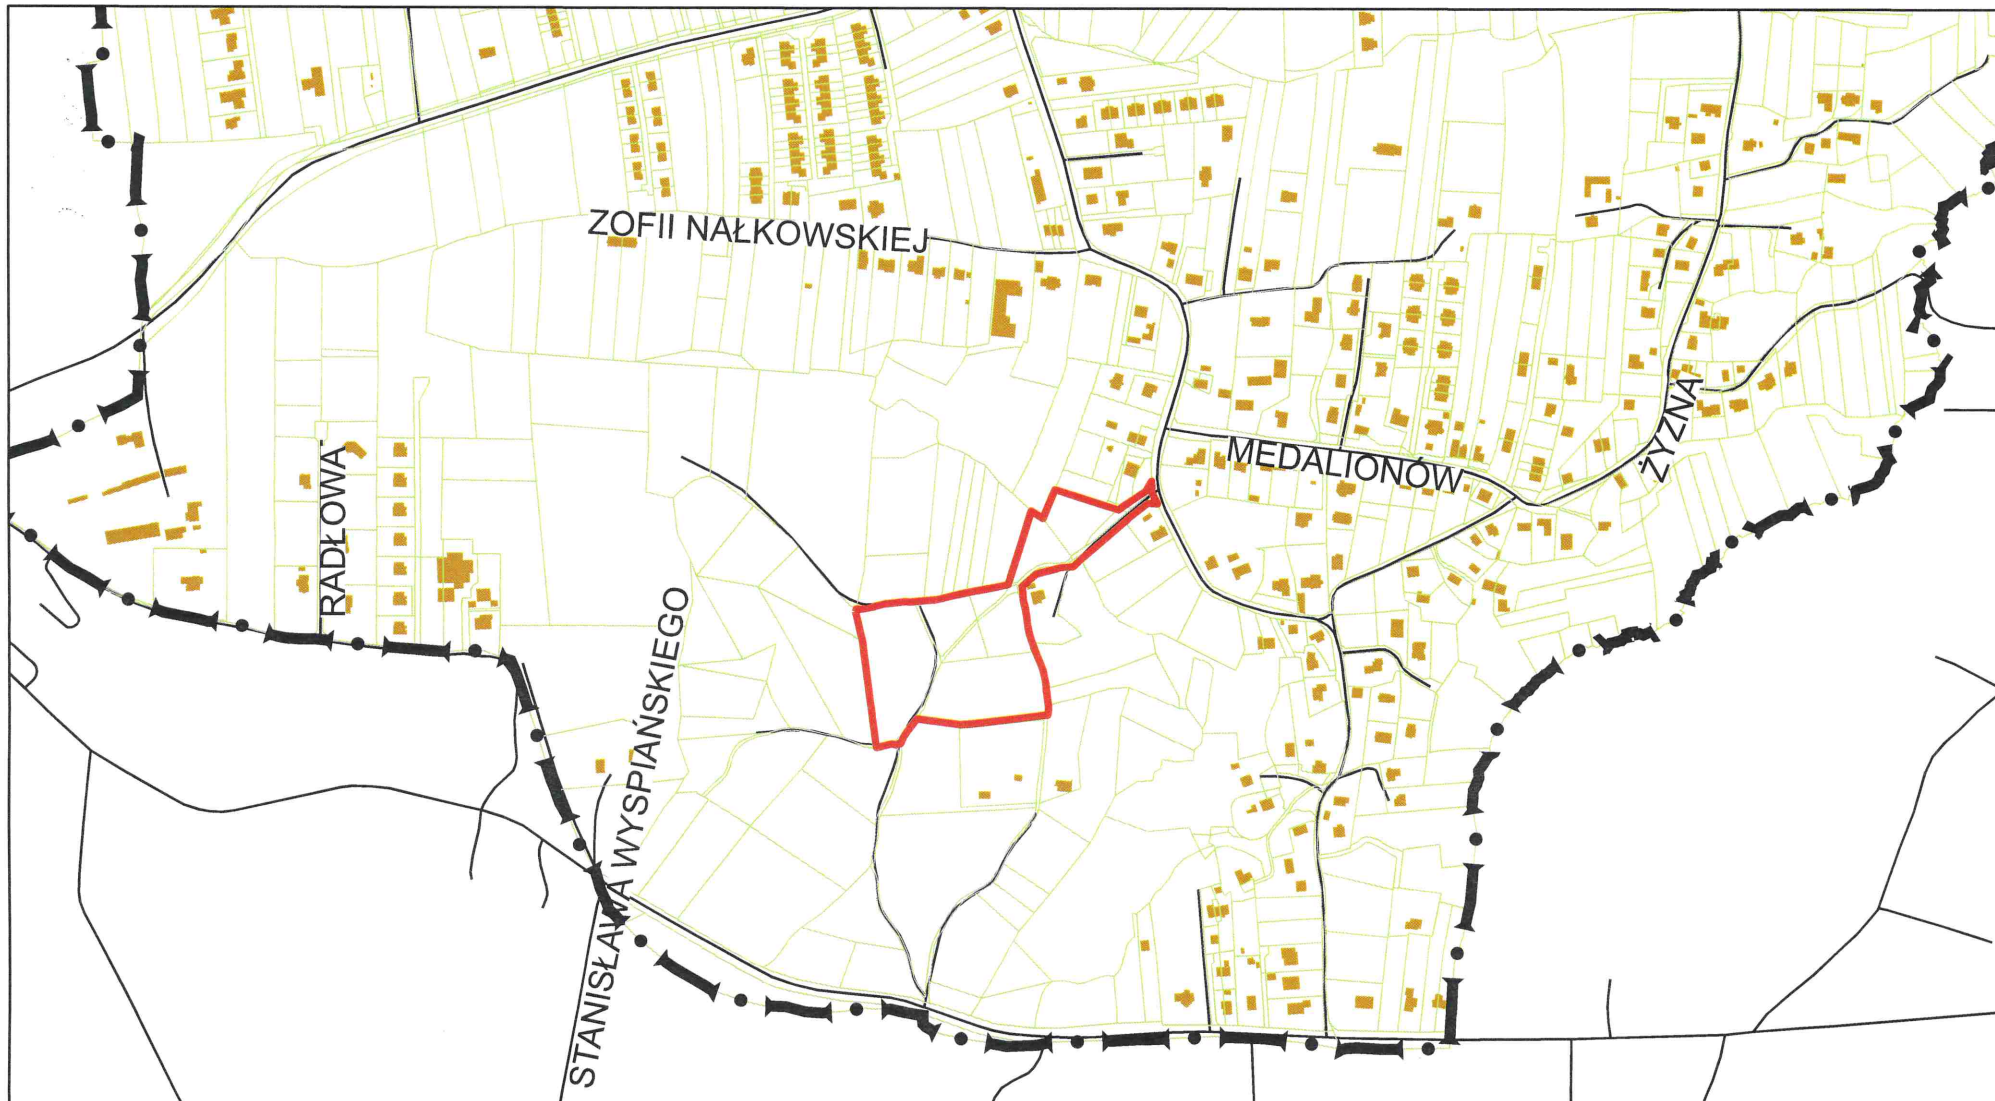

ZAŁĄCZNIK GRAFICZNY  
do uchwały Nr .C/27.10/22.....  
RADY MIASTA KRAKOWA  
z dnia .23. listopada.2022 r.

— granice obszaru objętego miejscowym  
planem zagospodarowania przestrzennego  
obszaru „Zbiornik wodociągowy Libertów”

50 0 100 200m

Wydział Planowania  
Przestrzennego UMK

Kraków

DYREKTOR WYDZIAŁU  
*Elżbieta Szczepińska*