

**UCHWAŁA NR CII/2774/22
RADY MIASTA KRAKOWA**

z dnia 21 grudnia 2022 r.

**w sprawie przystąpienia do sporządzenia miejscowego planu
zagospodarowania przestrzennego obszaru „Rybitwy – rejon ulicy Strażackiej”.**

Na podstawie art. 14 ust. 1 ustawy z dnia 27 marca 2003 r. o planowaniu i zagospodarowaniu przestrzennym (t.j. Dz. U. z 2022 r., poz. 503, 1846 i 2185) uchwała się, co następuje:

§ 1. 1. Postanawia się o przystąpieniu do sporządzenia miejscowego planu zagospodarowania przestrzennego obszaru „Rybitwy – rejon ulicy Strażackiej”, zwanego dalej „planem miejscowym”.



2. Granice obszaru objętego planem miejscowym określa załącznik graficzny stanowiący integralną część uchwały.

§ 2. Wykonanie uchwały powierza się Prezydentowi Miasta Krakowa.

§ 3. Uchwała wchodzi w życie z dniem podjęcia.

Przewodniczący Rady
Miasta Krakowa

Rafał Komarewicz

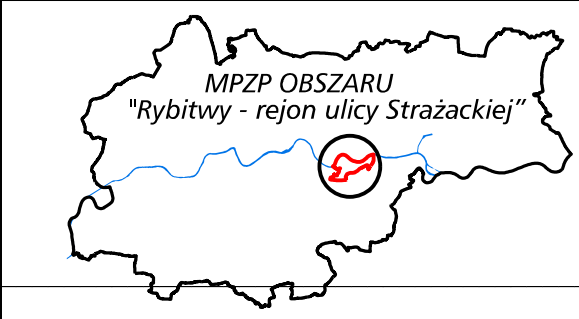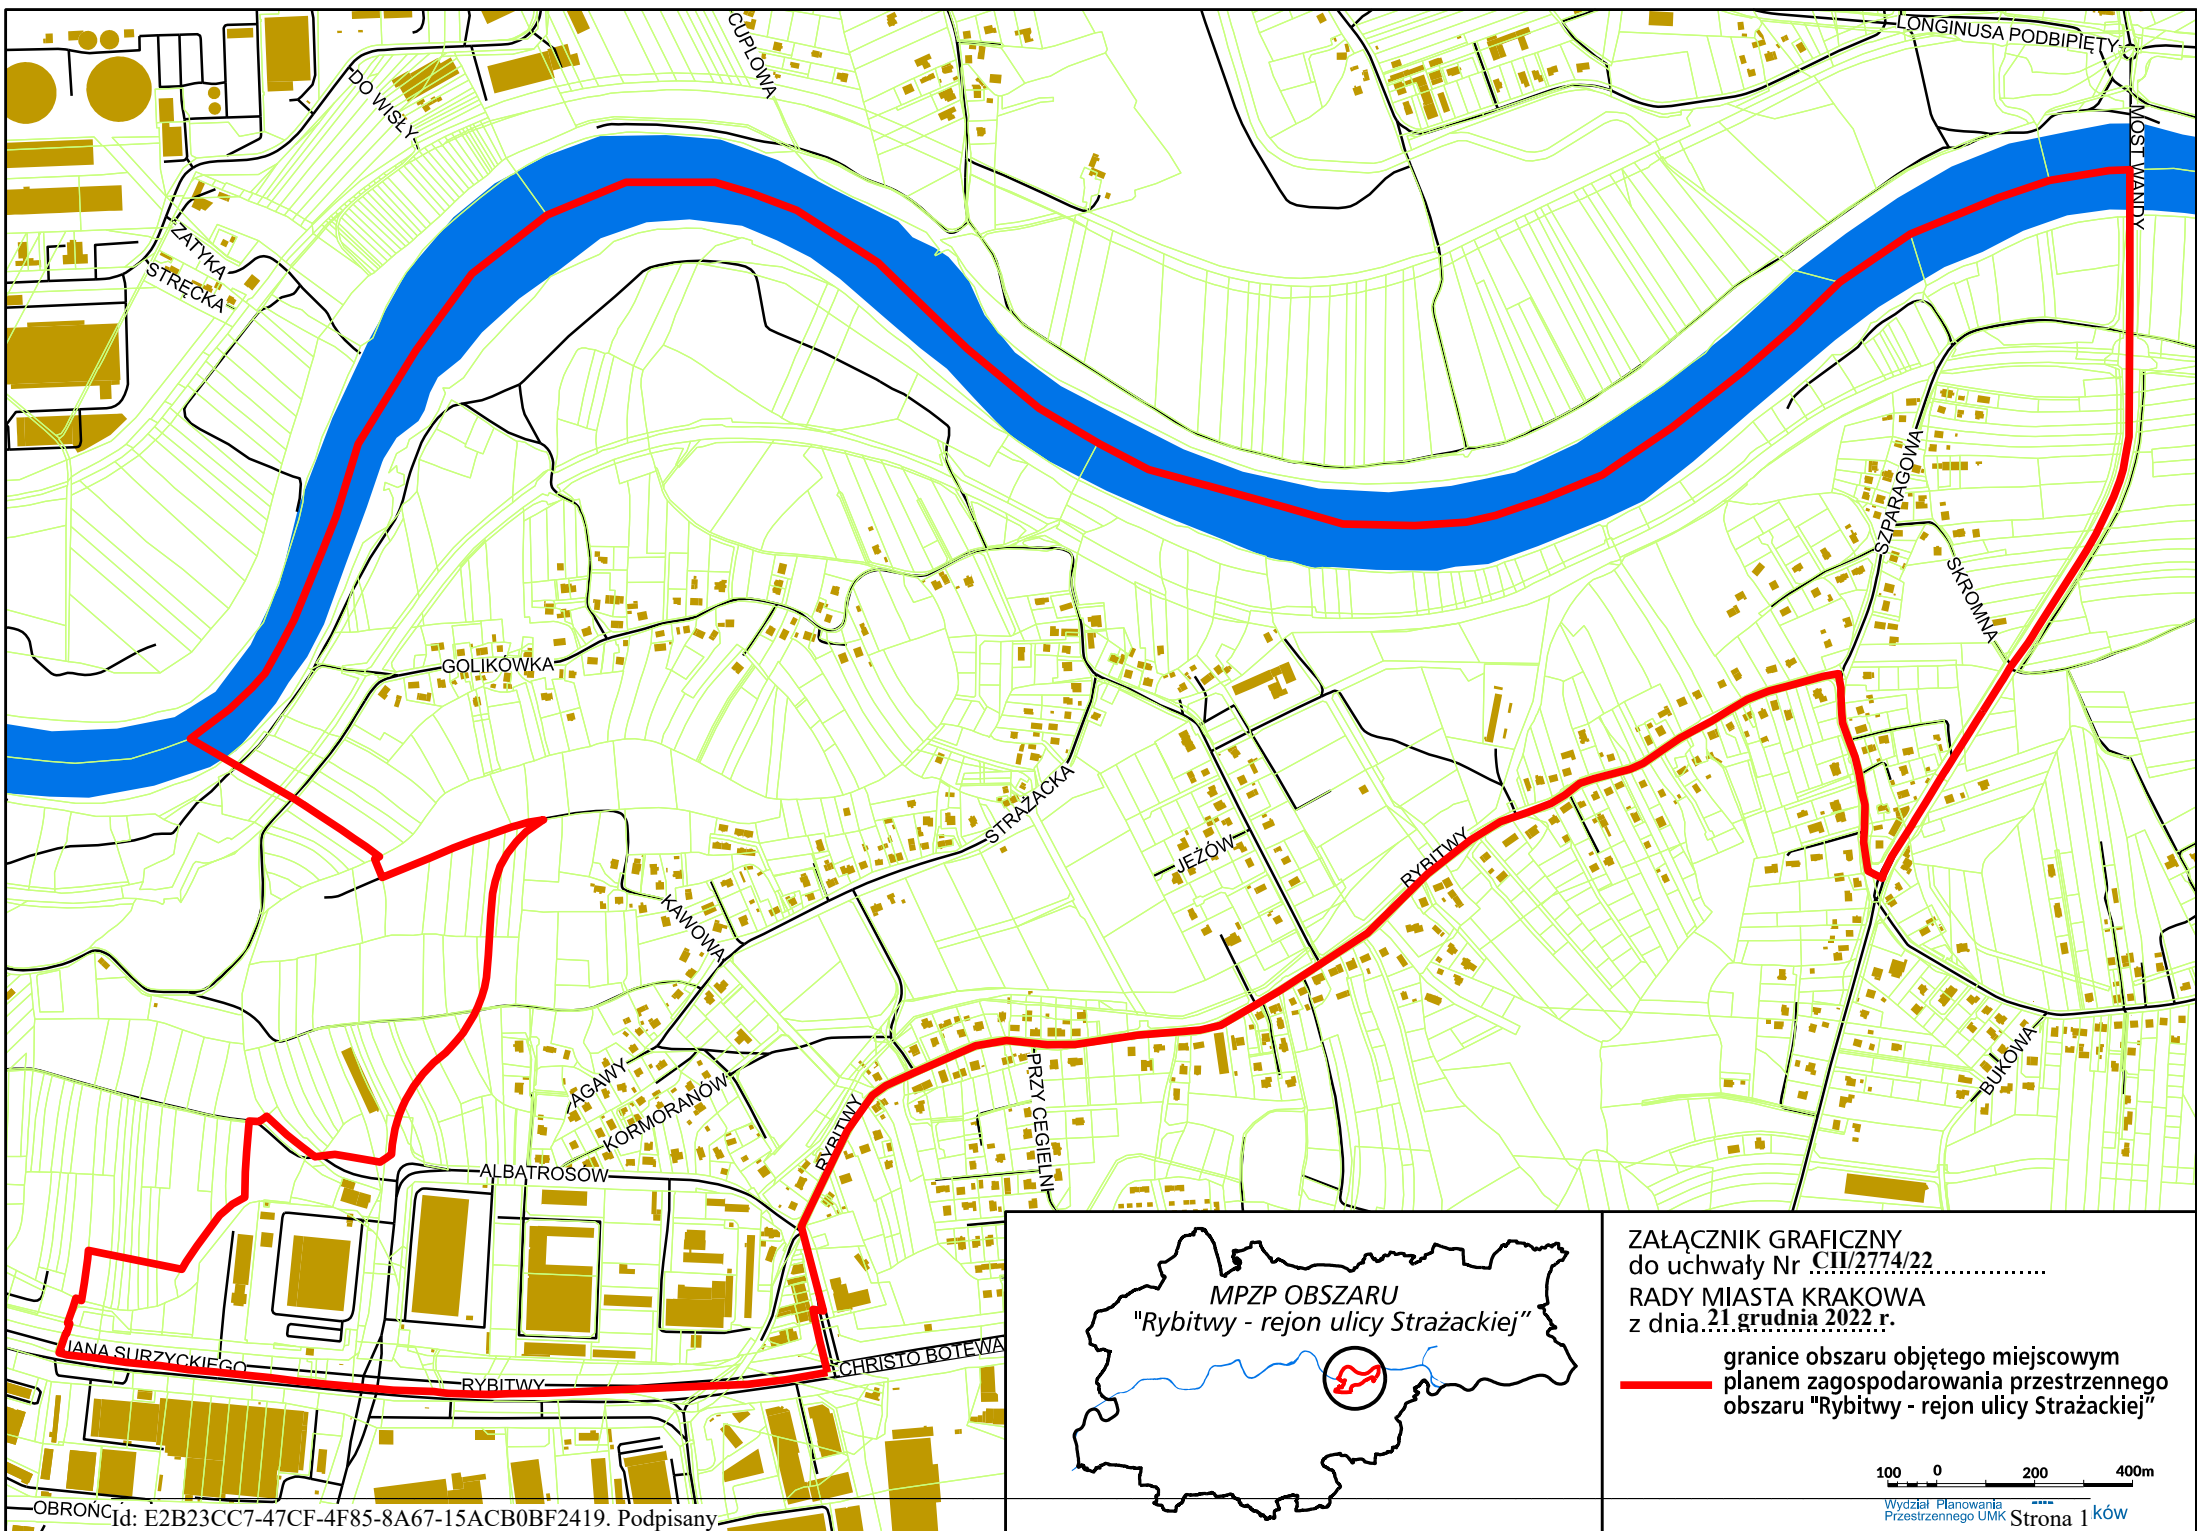

MPZP OBSZARU
"Rybitwy - rejon ulicy Strażackiej"

ZAŁĄCZNIK GRAFICZNY
do uchwały Nr CII/2774/22.....
RADY MIASTA KRAKOWA
z dnia 21 grudnia 2022 r.

— granice obszaru objętego miejscowym
planem zagospodarowania przestrzennego
obszaru "Rybitwy - rejon ulicy Strażackiej"

