

**UCHWAŁA NR CII/2777/22
RADY MIASTA KRAKOWA**

z dnia 21 grudnia 2022 r.

**w sprawie przystąpienia do sporządzenia miejscowego planu
zagospodarowania przestrzennego obszaru „Wola Duchacka – Zachód”.**

Na podstawie art. 14 ust. 1 ustawy z dnia 27 marca 2003 r. o planowaniu i zagospodarowaniu przestrzennym (t.j. Dz. U. z 2022 r., poz. 503, 1846 i 2185) uchwała się, co następuje:

§ 1. 1. Postanawia się o przystąpieniu do sporządzenia miejscowego planu zagospodarowania przestrzennego obszaru „Wola Duchacka – Zachód”, zwanego dalej „planem miejscowym”.


2. Granice obszaru objętego planem miejscowym określa załącznik graficzny stanowiący integralną część uchwały.

§ 2. Wykonanie uchwały powierza się Prezydentowi Miasta Krakowa.

§ 3. Uchwała wchodzi w życie z dniem podjęcia.

Przewodniczący Rady
Miasta Krakowa

Rafał Komarewicz

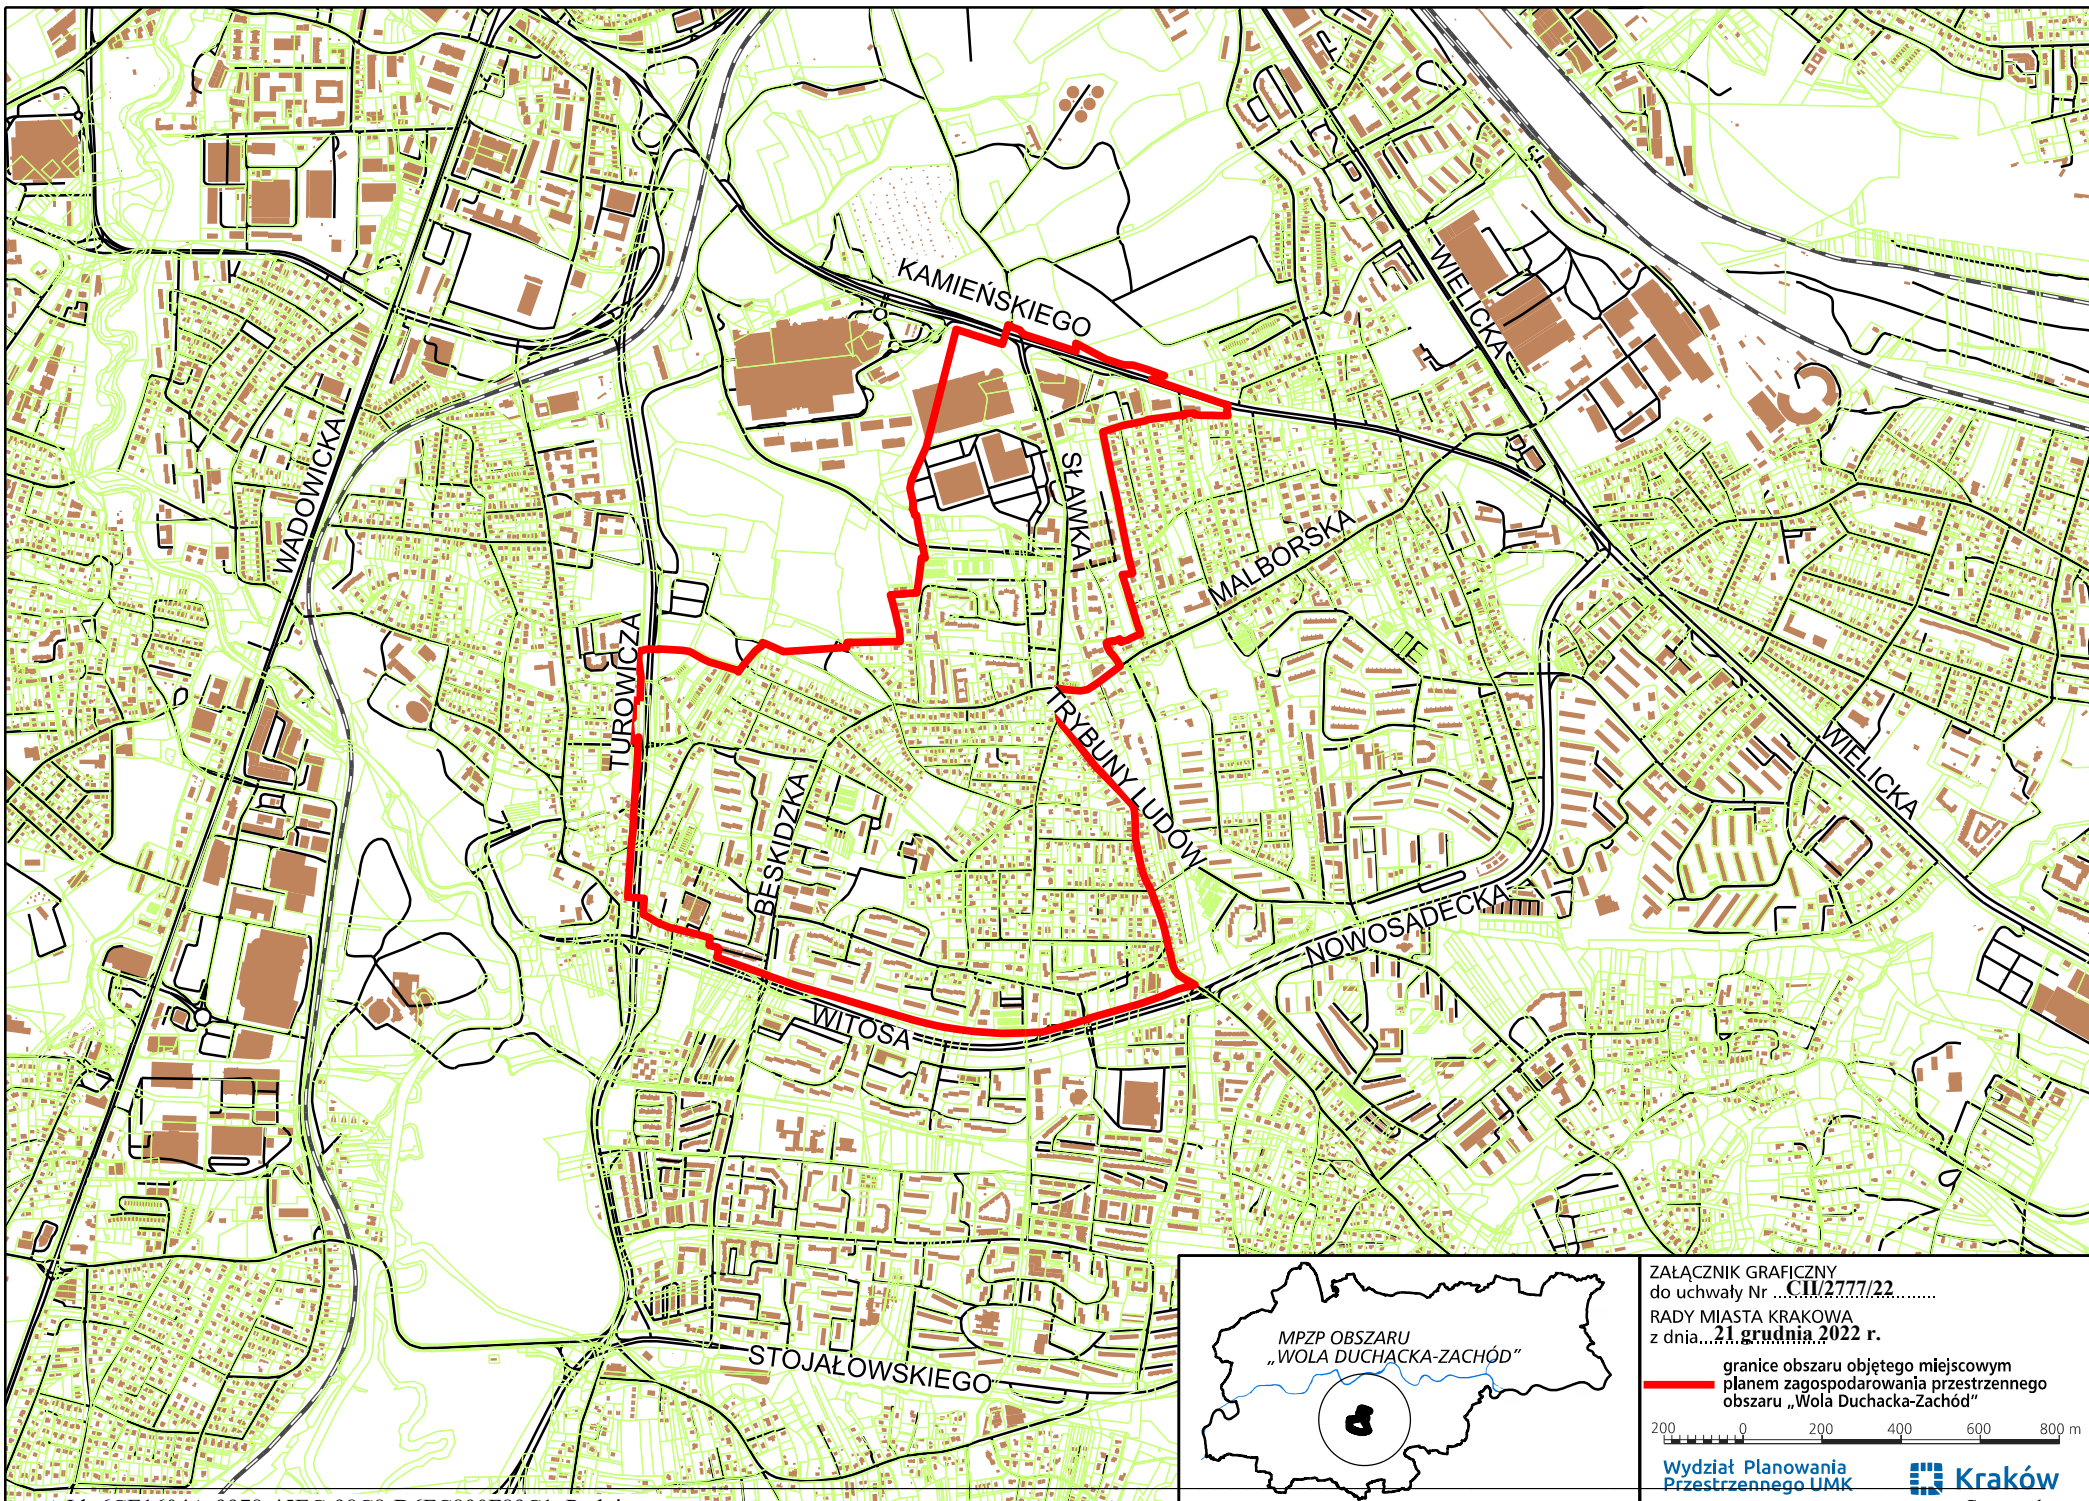

ZALĄCZNIK GRAFICZNY
do uchwały Nr ...C.II/2777/22.....
RADY MIASTA KRAKOWA
z dnia...21 grudnia 2022 r.

— granice obszaru objętego miejscowym
planem zagospodarowania przestrzennego
obszaru „Wola Duchacka-Zachód”

200 0 200 400 600 800 m

Wydział Planowania
Przestrzennego UMK

Kraków