

**UCHWAŁA NR CII/2776/22  
RADY MIASTA KRAKOWA**

z dnia 21 grudnia 2022 r.

**w sprawie przystąpienia do sporządzenia miejscowego planu  
zagospodarowania przestrzennego obszaru „Wola Duchacka – Wschód”.**

Na podstawie art. 14 ust. 1 ustawy z dnia 27 marca 2003 r. o planowaniu i zagospodarowaniu przestrzennym (t.j. Dz. U. z 2022 r., poz. 503, 1846 i 2185) uchwała się, co następuje:

§ 1. 1. Postanawia się o przystąpieniu do sporządzenia miejscowego planu zagospodarowania przestrzennego obszaru „Wola Duchacka – Wschód”, zwanego dalej „planem miejscowym”.


2. Granice obszaru objętego planem miejscowym określa załącznik graficzny stanowiący integralną część uchwały.

§ 2. Wykonanie uchwały powierza się Prezydentowi Miasta Krakowa.

§ 3. Uchwała wchodzi w życie z dniem podjęcia.

Przewodniczący Rady  
Miasta Krakowa

**Rafał Komarewicz**

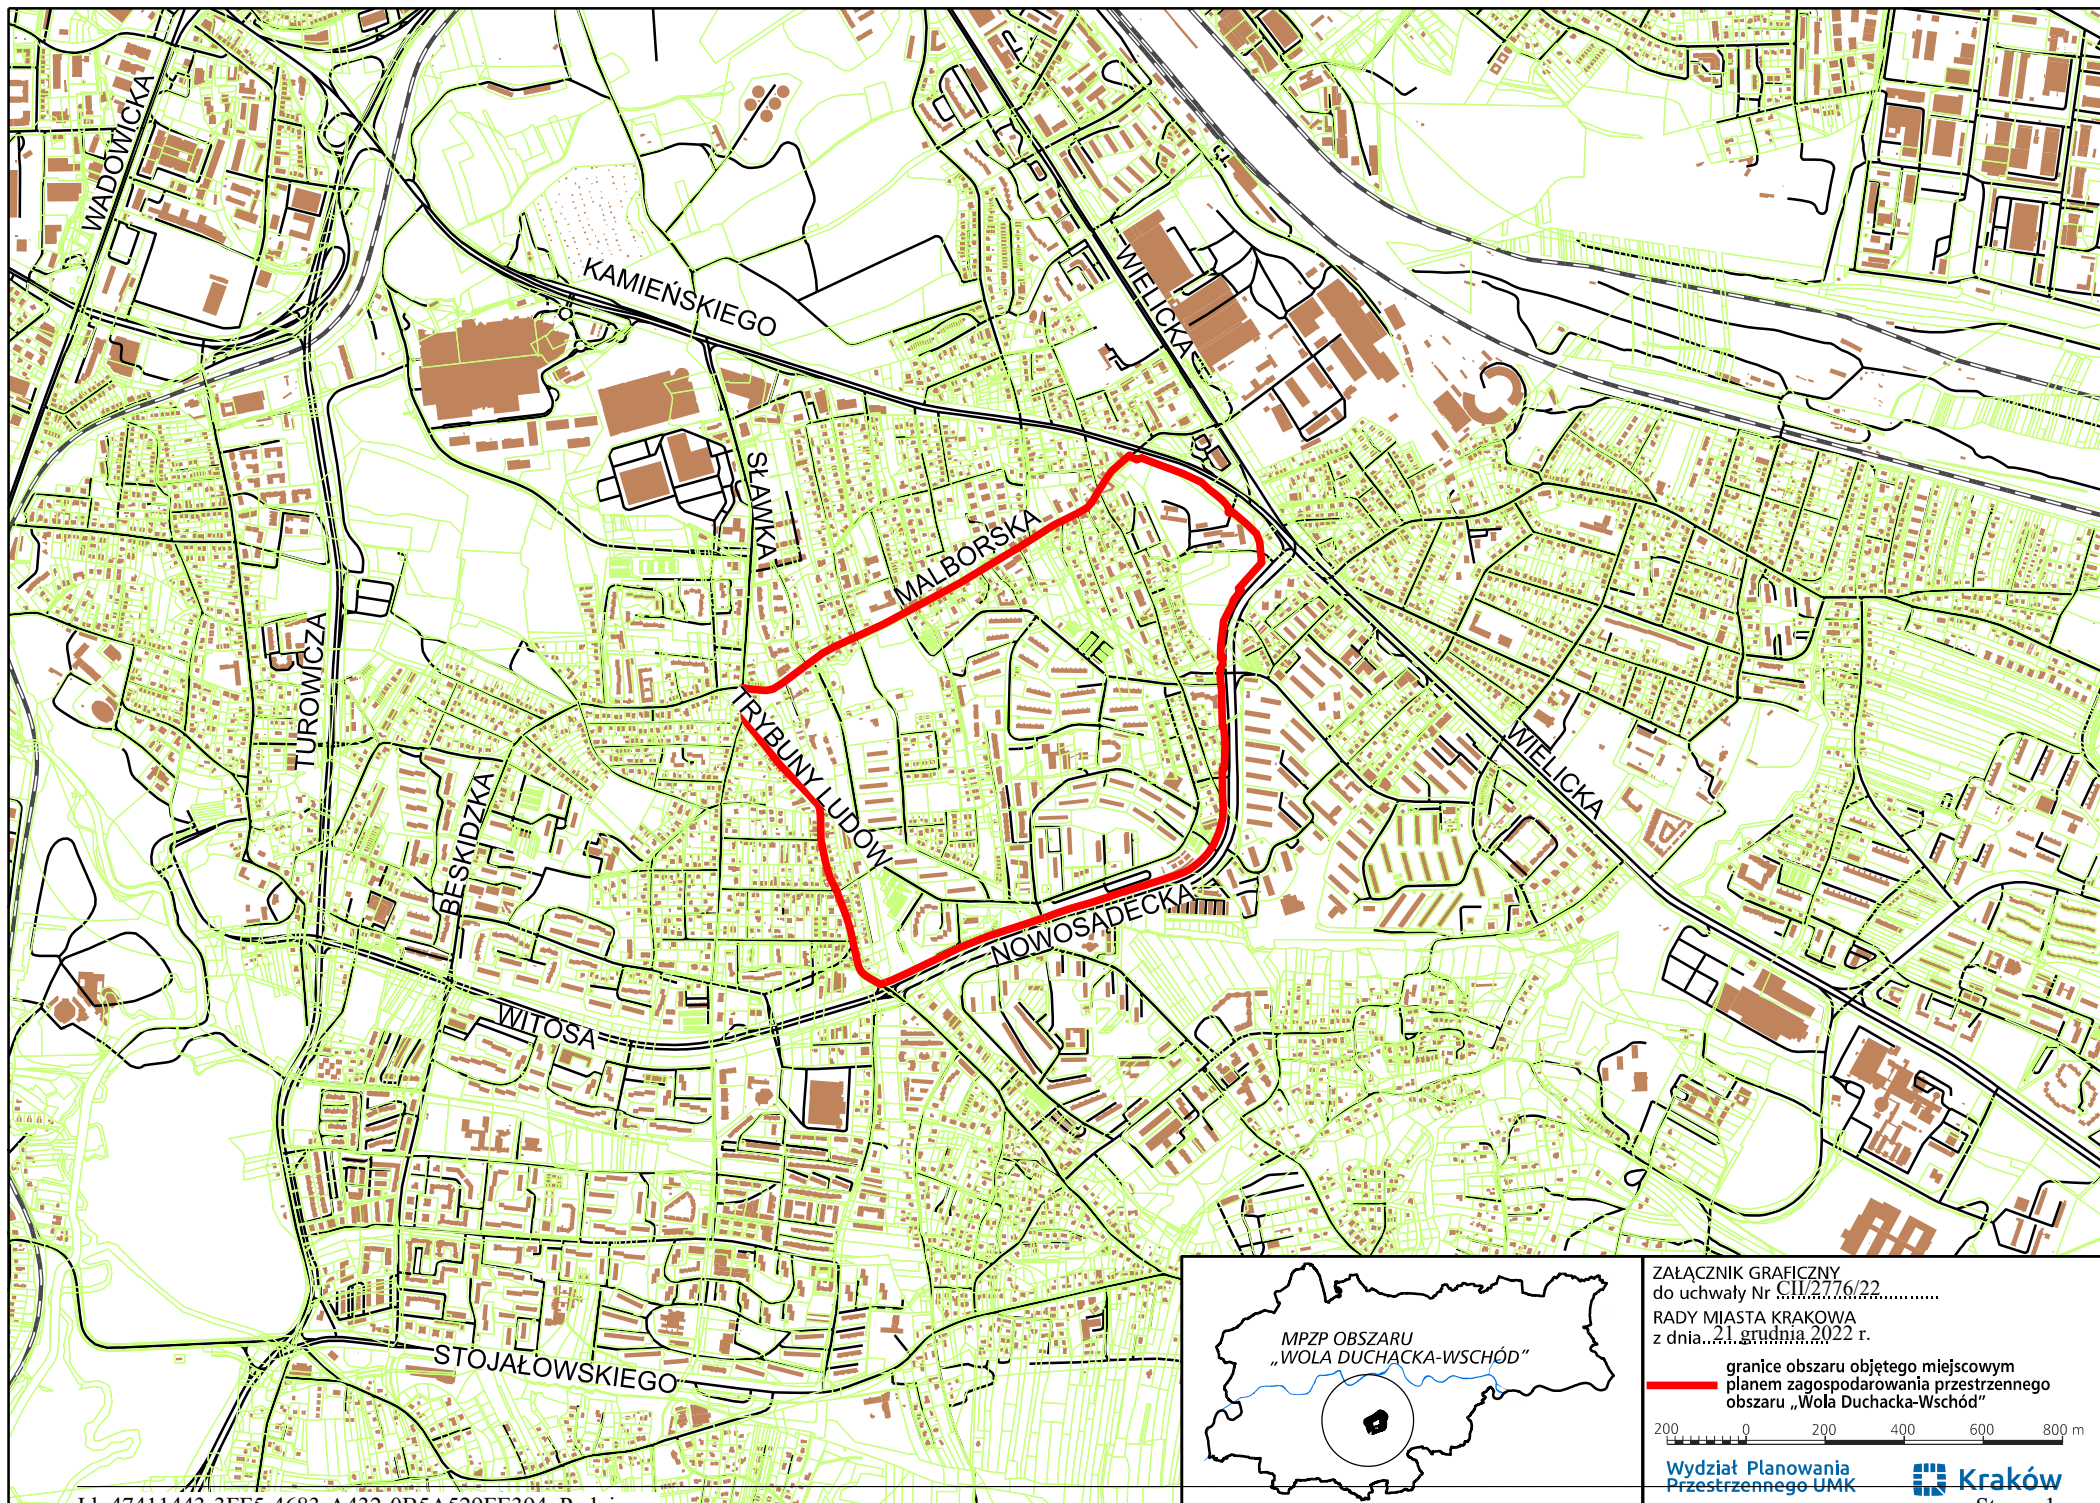

ZAŁĄCZNIK GRAFICZNY  
do uchwały Nr C.II.2.7.9/22.....  
RADY MIĘDZYGOSPODARSTWA  
z dnia 21 grudnia 2022 r.

granicę obszaru objętego miejscowym  
planem zagospodarowania przestrzennego  
obszaru „Wola Duchacka-Wschód”

200 0 200 400 600 800 m

Wydział Planowania  
Przestrzennego UMK

Kraków

Strona 1