

**UCHWAŁA NR CXVII/3146/23
RADY MIASTA KRAKOWA**

z dnia 13 września 2023 r.

**w sprawie przystąpienia do sporządzenia miejscowego planu
zagospodarowania przestrzennego obszaru „Cichy Kącik”.**

Na podstawie art. 14 ust. 1 ustawy z dnia 27 marca 2003 r. o planowaniu i zagospodarowaniu przestrzennym (t.j. Dz. U. z 2023 r., poz. 977, 1506 i 1597) uchwała się, co następuje:

§ 1. 1. Postanawia się o przystąpieniu do sporządzenia miejscowego planu zagospodarowania przestrzennego obszaru „Cichy Kącik” zwanego dalej „planem miejscowym”.


2. Granice obszaru objętego planem miejscowym określa załącznik graficzny stanowiący integralną część uchwały.

§ 2. Wykonanie uchwały powierza się Prezydentowi Miasta Krakowa.

§ 3. Uchwała wchodzi w życie z dniem podjęcia.

Przewodniczący Rady
Miasta Krakowa

Rafał Komarewicz

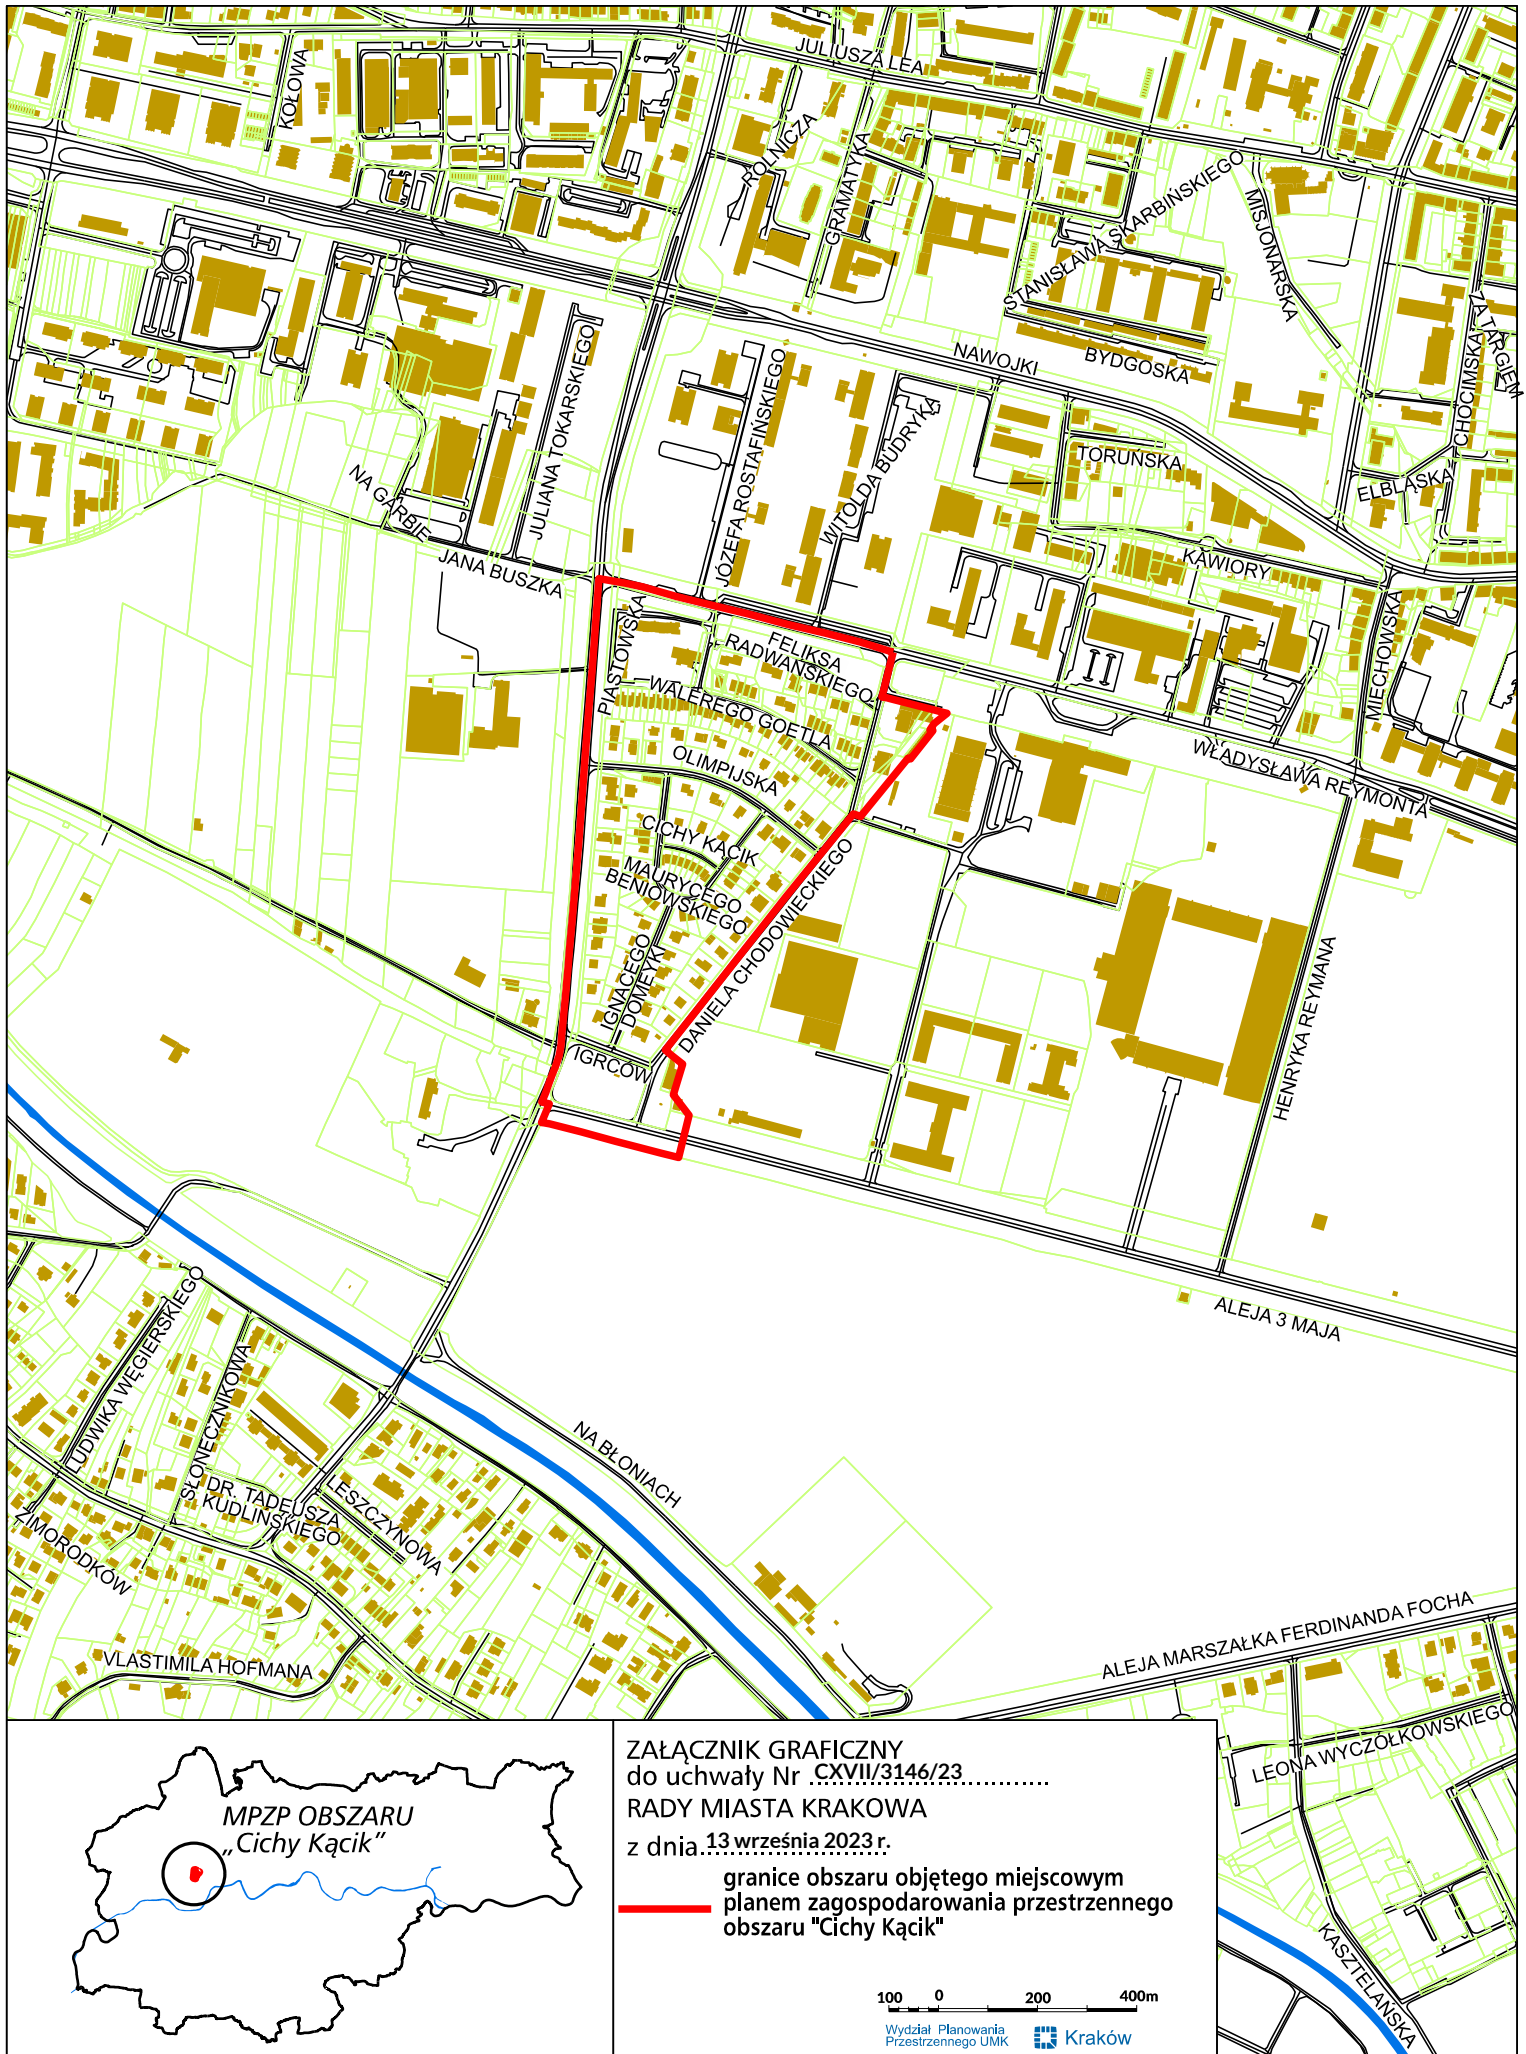

ZAŁĄCZNIK GRAFICZNY
do uchwały Nr CXVII/3146/23.....
RADY MIASTA KRAKOWA
z dnia 13 września 2023 r.

— granice obszaru objętego miejscowym
planem zagospodarowania przestrzennego
obszaru "Cichy Kącik"

100 0 200 400m

Wydział Planowania
Przestrzennego UMK  Kraków