

**UCHWAŁA NR CXXXI/3715/24
RADY MIASTA KRAKOWA**

z dnia 3 kwietnia 2024 r.

**w sprawie ustalenia kierunków działania dla Prezydenta Miasta Krakowa
dotyczących przystąpienia do sporządzenia miejscowego planu
zagospodarowania przestrzennego obszaru „W rejonie ulic Stańczyka i Złoty Róg”.**

Na podstawie art. 18 ust. 2 pkt 2 ustawy z dnia 8 marca 1990 r. o samorządzie gminnym (tekst jednolity Dz. U. z 2023 r. poz. 40; zm.: Dz. U. z 2023 r. poz. 572, poz. 1463 i poz. 1688), Rada Miasta Krakowa uchwała, co następuje:

§ 1. Ustala się kierunki działania dla Prezydenta Miasta Krakowa polegające na przygotowaniu projektu uchwały o przystąpieniu do sporządzenia miejscowego planu zagospodarowania przestrzennego dla obszaru „**W rejonie ulic Stańczyka i Złoty Róg**”.

Granice planu stanowić będą:

od wschodu zakresem obowiązujących MPZP „Rejon Fortu Bronowice” i MPZP Bronowice-Wesele,

od południa zakresem obowiązującego MPZP „Młynówka Królewska”,

od zachodu obowiązującymi MPZP „Dla Wybranych Terenów Zielonych Etap A-47” i MPZP „Os. Widok”,

a od strony północnej terenem kolejowym.

Zakres wniosku został przedstawiony na załączniku graficznym nr 1.

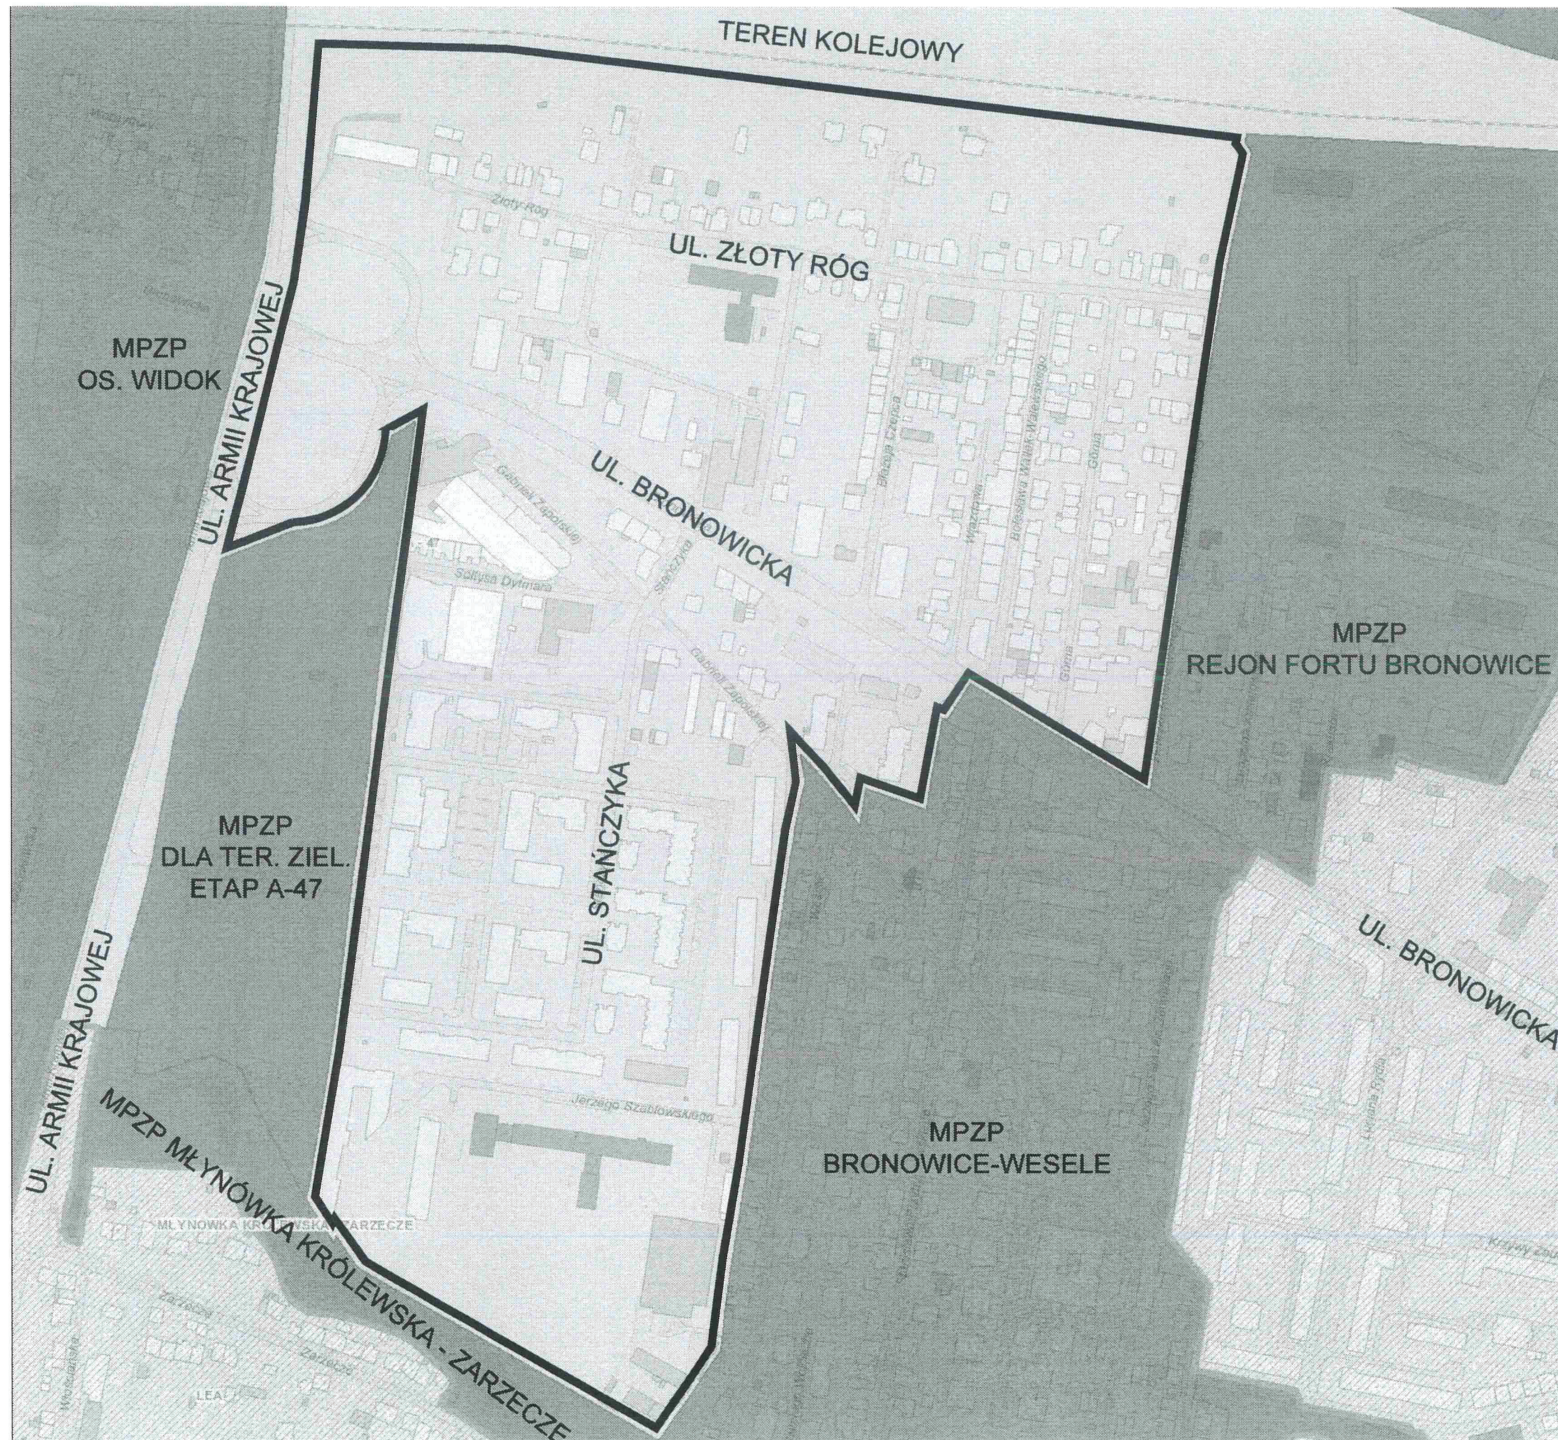
§ 2. W przypadku zaistnienia jakichkolwiek wątpliwości natury interpretacyjnej, postanowienia zawarte w niniejszej uchwale należy rozumieć wyłącznie oraz jedynie jako wytyczną, zalecenie, sugestię, cel, priorytet czy też wskazówkę o charakterze ogólnym, skierowane przez Radę Miasta Krakowa, co niezależnie od innych interpretacji, stanowi wykładnię autentyczną, posiadającą formalną moc wiążącą, co do norm przez siebie uchwalonych, dokonaną przez Radę Miasta Krakowa jako organ stanowiący Gminy Miejskiej Kraków.

§ 3. Wykonanie uchwały powierza się Prezydentowi Miasta Krakowa.




§ 4. Uchwała wchodzi w życie z dniem podjęcia.

Wiceprzewodniczący Rady
Miasta Krakowa

Michał Drewnicki



LEGENDA:

-  ZAKRES TERENU OBJETEGO WNIOSKIEM O PRZYSTAPIENIE DO SPORZĄDZANIA MPZP
-  ZAKRES OBOWIĄZUJĄCYCH MPZP
-  ZAKRES SPORZĄDZANYCH MPZP

Załącznik graficzny Nr 1
do uchwały Nr CXXXI/3715/24
Rady Miasta Krakowa
z dnia 3 kwietnia 2024 r.

*W imieniu
Klubu PiS
Grzegorz Pietrzak*

ZAŁĄCZNIK GRAF. NR 1
marzec 2024r.