

**UCHWAŁA NR CXXXI/3684/24  
RADY MIASTA KRAKOWA**

z dnia 3 kwietnia 2024 r.

**w sprawie przystąpienia do sporządzenia miejscowego planu  
zagospodarowania przestrzennego obszaru „Rejon ulicy Inicjatywy Lokalnej”.**

Na podstawie art. 14 ust. 1 ustawy z dnia 27 marca 2003 r. o planowaniu i zagospodarowaniu przestrzennym (Dz. U. z 2023 r. poz. 977, 1506, 1597, 1688, 1890, 2029 i 2739) uchwala się, co następuje:

§ 1. 1. Postanawia się o przystąpieniu do sporządzenia miejscowego planu zagospodarowania przestrzennego obszaru „Rejon ulicy Inicjatywy Lokalnej” zwanego dalej „planem miejscowym”.


2. Granice obszaru objętego planem miejscowym określa załącznik graficzny stanowiący integralną część uchwały.

§ 2. Wykonanie uchwały powierza się Prezydentowi Miasta Krakowa.

§ 3. Uchwała wchodzi w życie z dniem podjęcia.

Wiceprzewodniczący Rady  
Miasta Krakowa

**Michał Drewnicki**

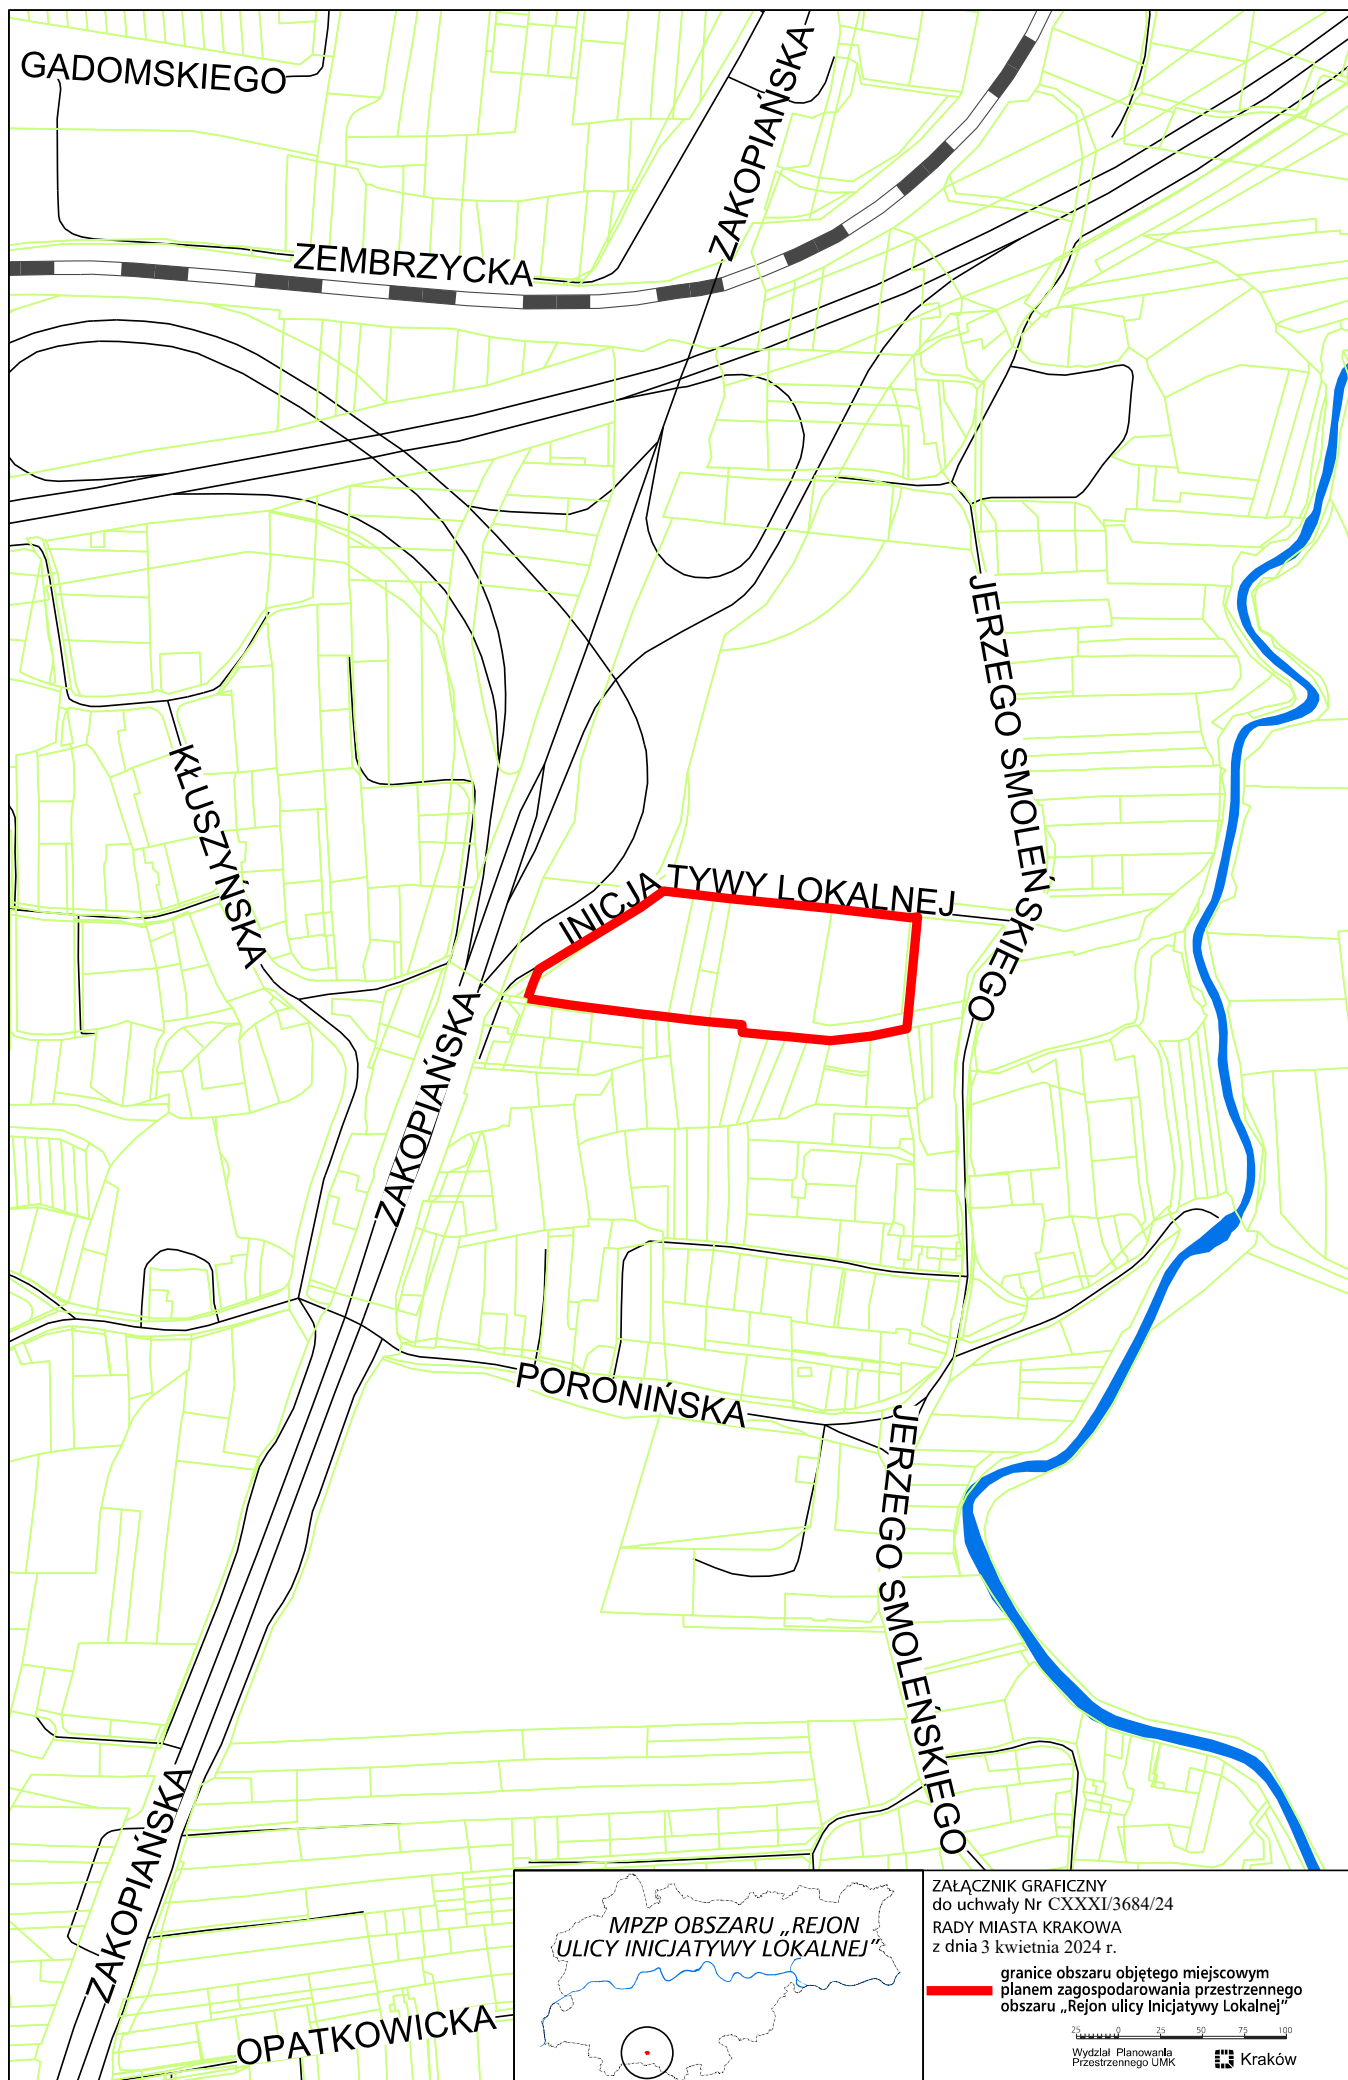

ZAŁĄCZNIK GRAFICZNY  
do uchwały Nr CXXXI/3684/24  
RADY MIASTA KRAKOWA  
z dnia 3 kwietnia 2024 r.

granicę obszaru objętego miejscowym  
planem zagospodarowania przestrzennego  
obszaru „Rejon ulicy Inicjatywy Lokalnej”

0 25 50 75 100  
Wydział Planowania  
Przestrzennego UMK Kraków