

**UCHWAŁA NR II/27/24
RADY MIASTA KRAKOWA**

z dnia 22 maja 2024 r.

**w sprawie przystąpienia do sporządzenia miejscowego planu
zagospodarowania przestrzennego obszaru „W rejonie ulic Stańczyka i Złoty Róg”.**

Na podstawie art. 14 ust. 1 ustawy z dnia 27 marca 2003 r. o planowaniu i zagospodarowaniu przestrzennym (Dz. U. z 2023 r. poz. 977, 1506, 1597, 1688, 1890, 2029 i 2739) uchwała się, co następuje:

§ 1. 1. Postanawia się o przystąpieniu do sporządzenia miejscowego planu zagospodarowania przestrzennego obszaru „W rejonie ulic Stańczyka i Złoty Róg” zwanego dalej „planem miejscowym”.

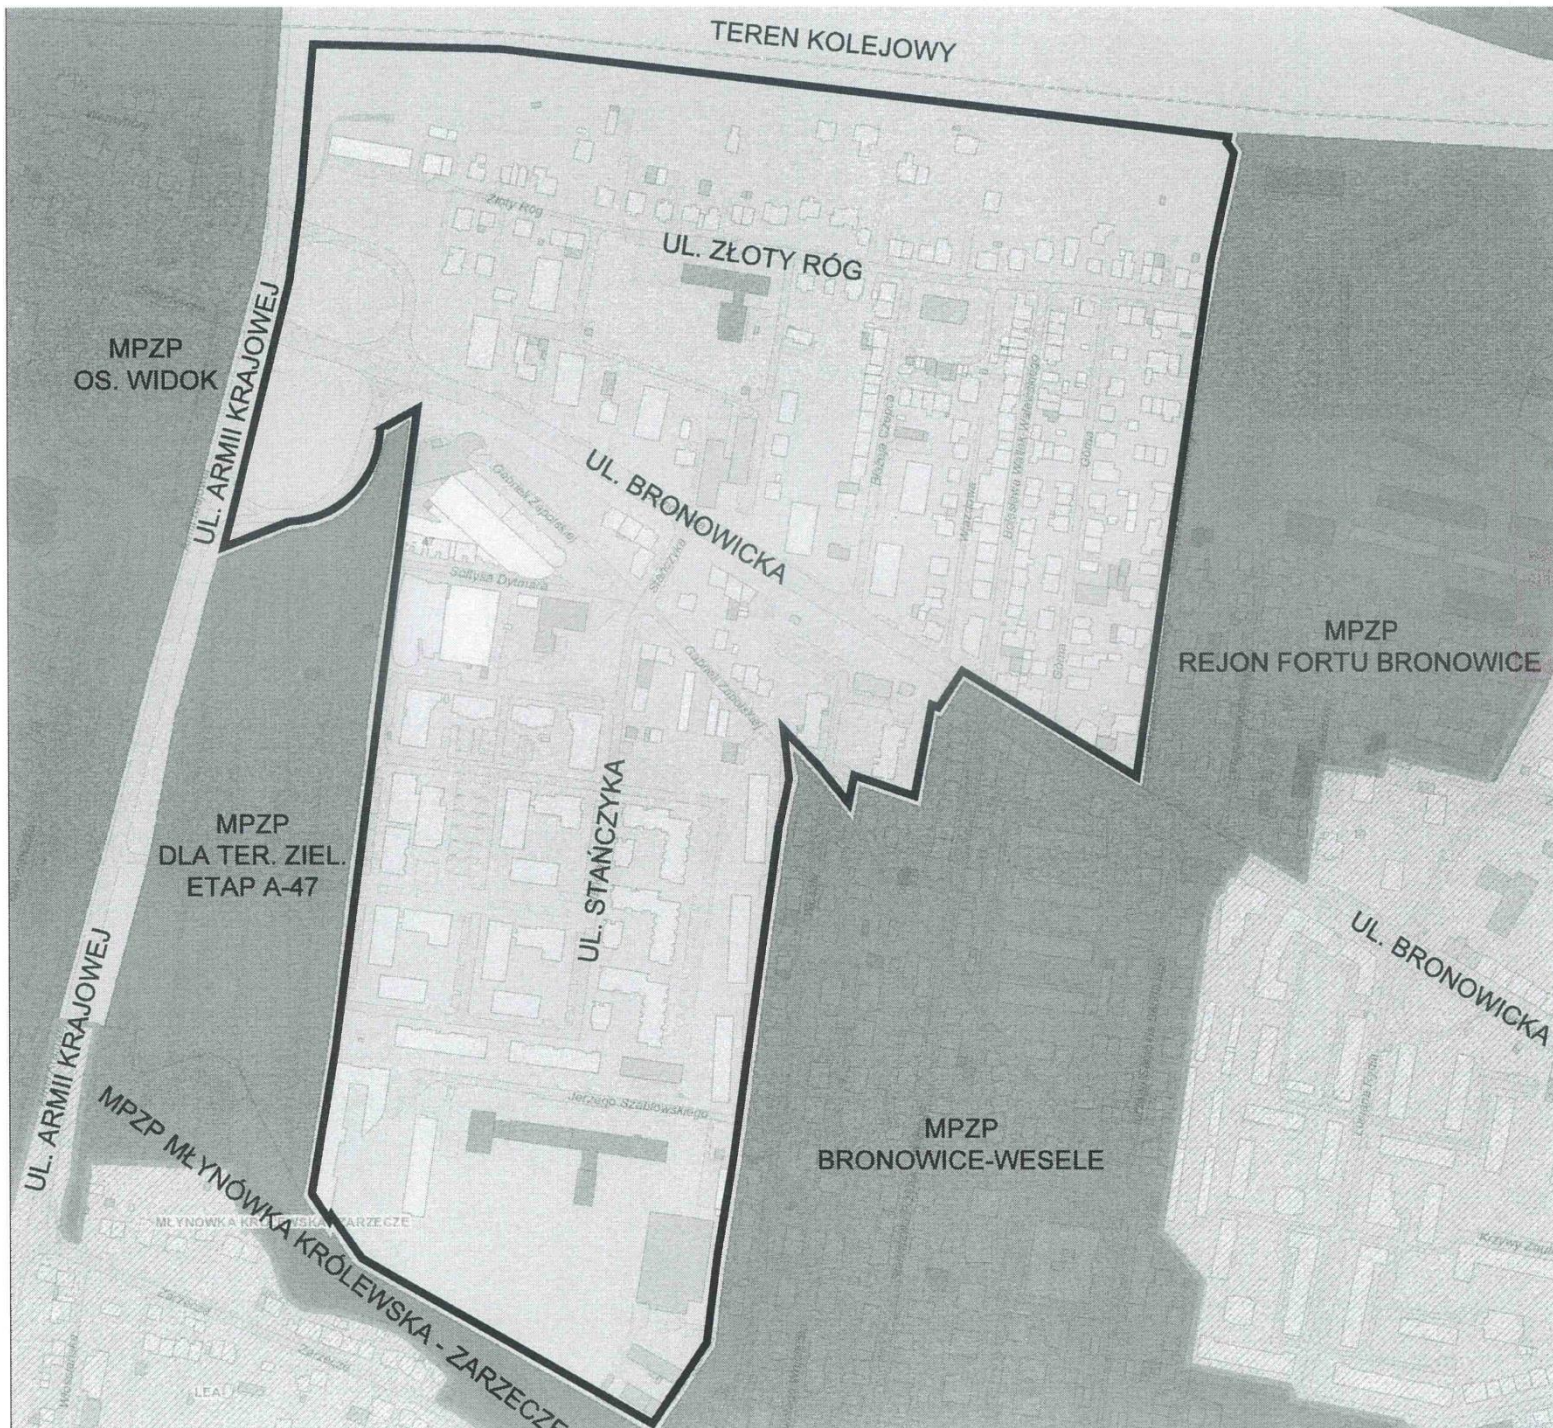
2. Granice obszaru objętego planem miejscowym określa załącznik graficzny stanowiący integralną część uchwały.

§ 2. Wykonanie uchwały powierza się Prezydentowi Miasta Krakowa.



§ 3. Uchwała wchodzi w życie z dniem podjęcia.

Wiceprzewodniczący Rady
Miasta Krakowa

Michał Drewnicki



LEGENDA:

-  ZAKRES TERENU OBJĘTEGO WNIOSEM O PRZYSTAPIENIE DO SPORZĄDZANIA MPZP
-  ZAKRES OBOWIĄZUJĄCYCH MPZP
-  ZAKRES SPORZĄDZANYCH MPZP

Załącznik Graficzny Nr 1
do uchwały Nr II/27/24
Rady Miasta Krakowa
z dnia 22 maja 2024 r.