


ZAŁOŻENIA DO PLANU ZAOPATRZENIA GMINY MIEJSKIEJ
KRAKÓW W CIEPŁO, ENERGIĘ ELEKTRYCZNA
I PALIWA GAZOWE

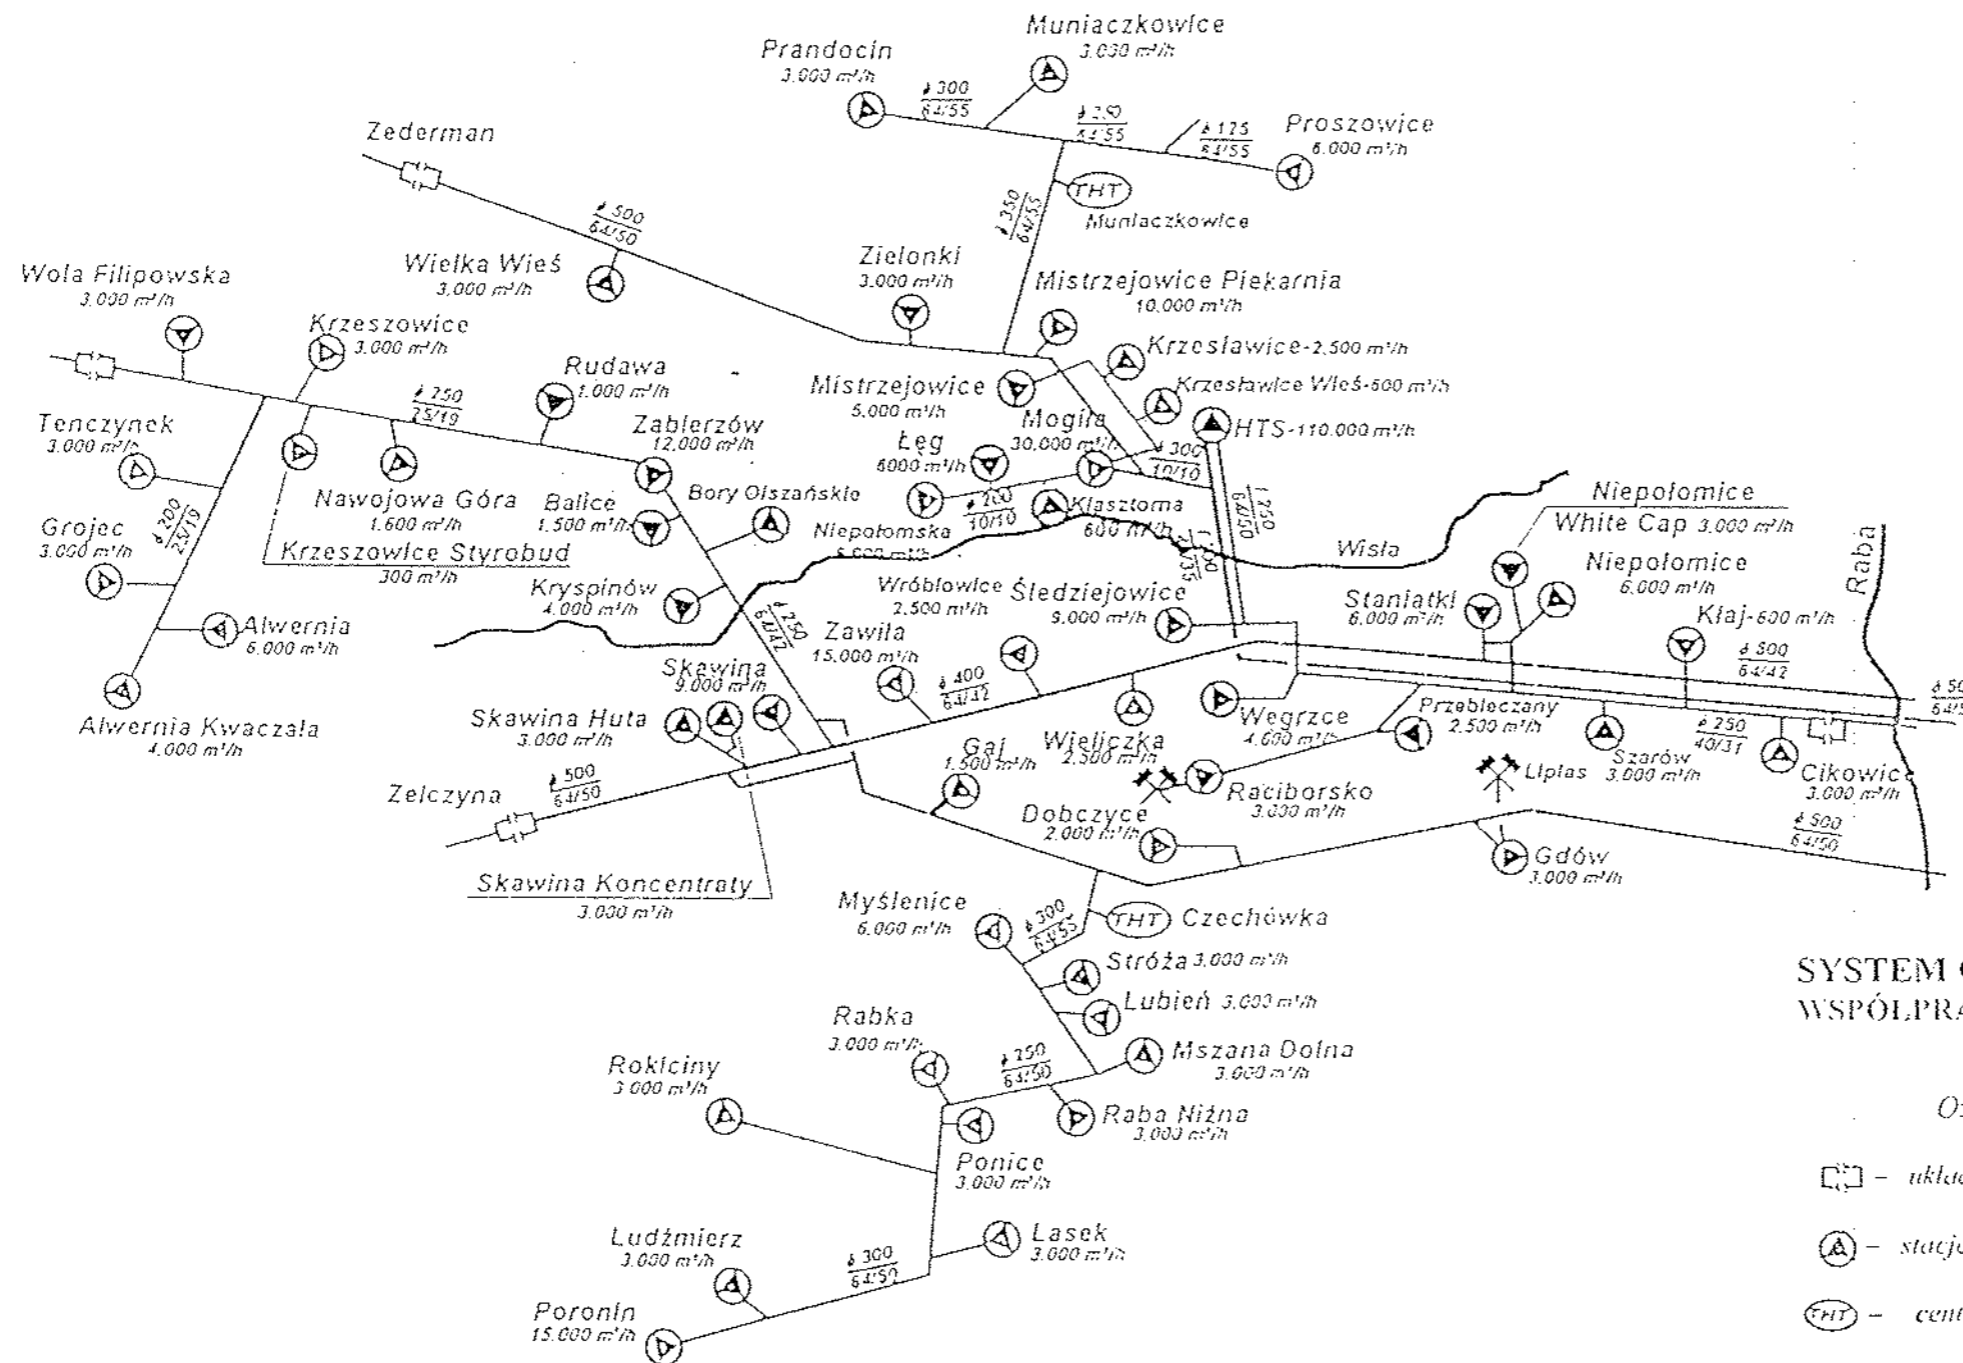

SYSTEM GAZOWNICZY-
WSPÓLPRACA Z SĄSIEDNIMI GMINAMI

Oznaczenia:

□ - układ pomiarowo - rozliczeniowy

⊙ - stacje redukcyjno-pomiarowe 1^o

⊕ - centrala nawadniająca

∅ - średnica nominalna

$\frac{6.4}{5.5}$ - maks. ciśnienie robocze [bar] / ciśnienie nominalne [bar]

Opracowano w Biurze Rozwoju Krakowa S.A.
na podstawie materiałów Zakładu Gazowniczego w Krakowie
Kraków listopad 2003

Uchwała
Nr XLVII/444/04
Rady Miasta Krakowa
z dnia 12 maja 2004 r.

Rys. 5