


Załącznik do uchwały nr XCIX/927/97
 Rady Miasta Krakowa z dnia 3 grudnia 1997 r.

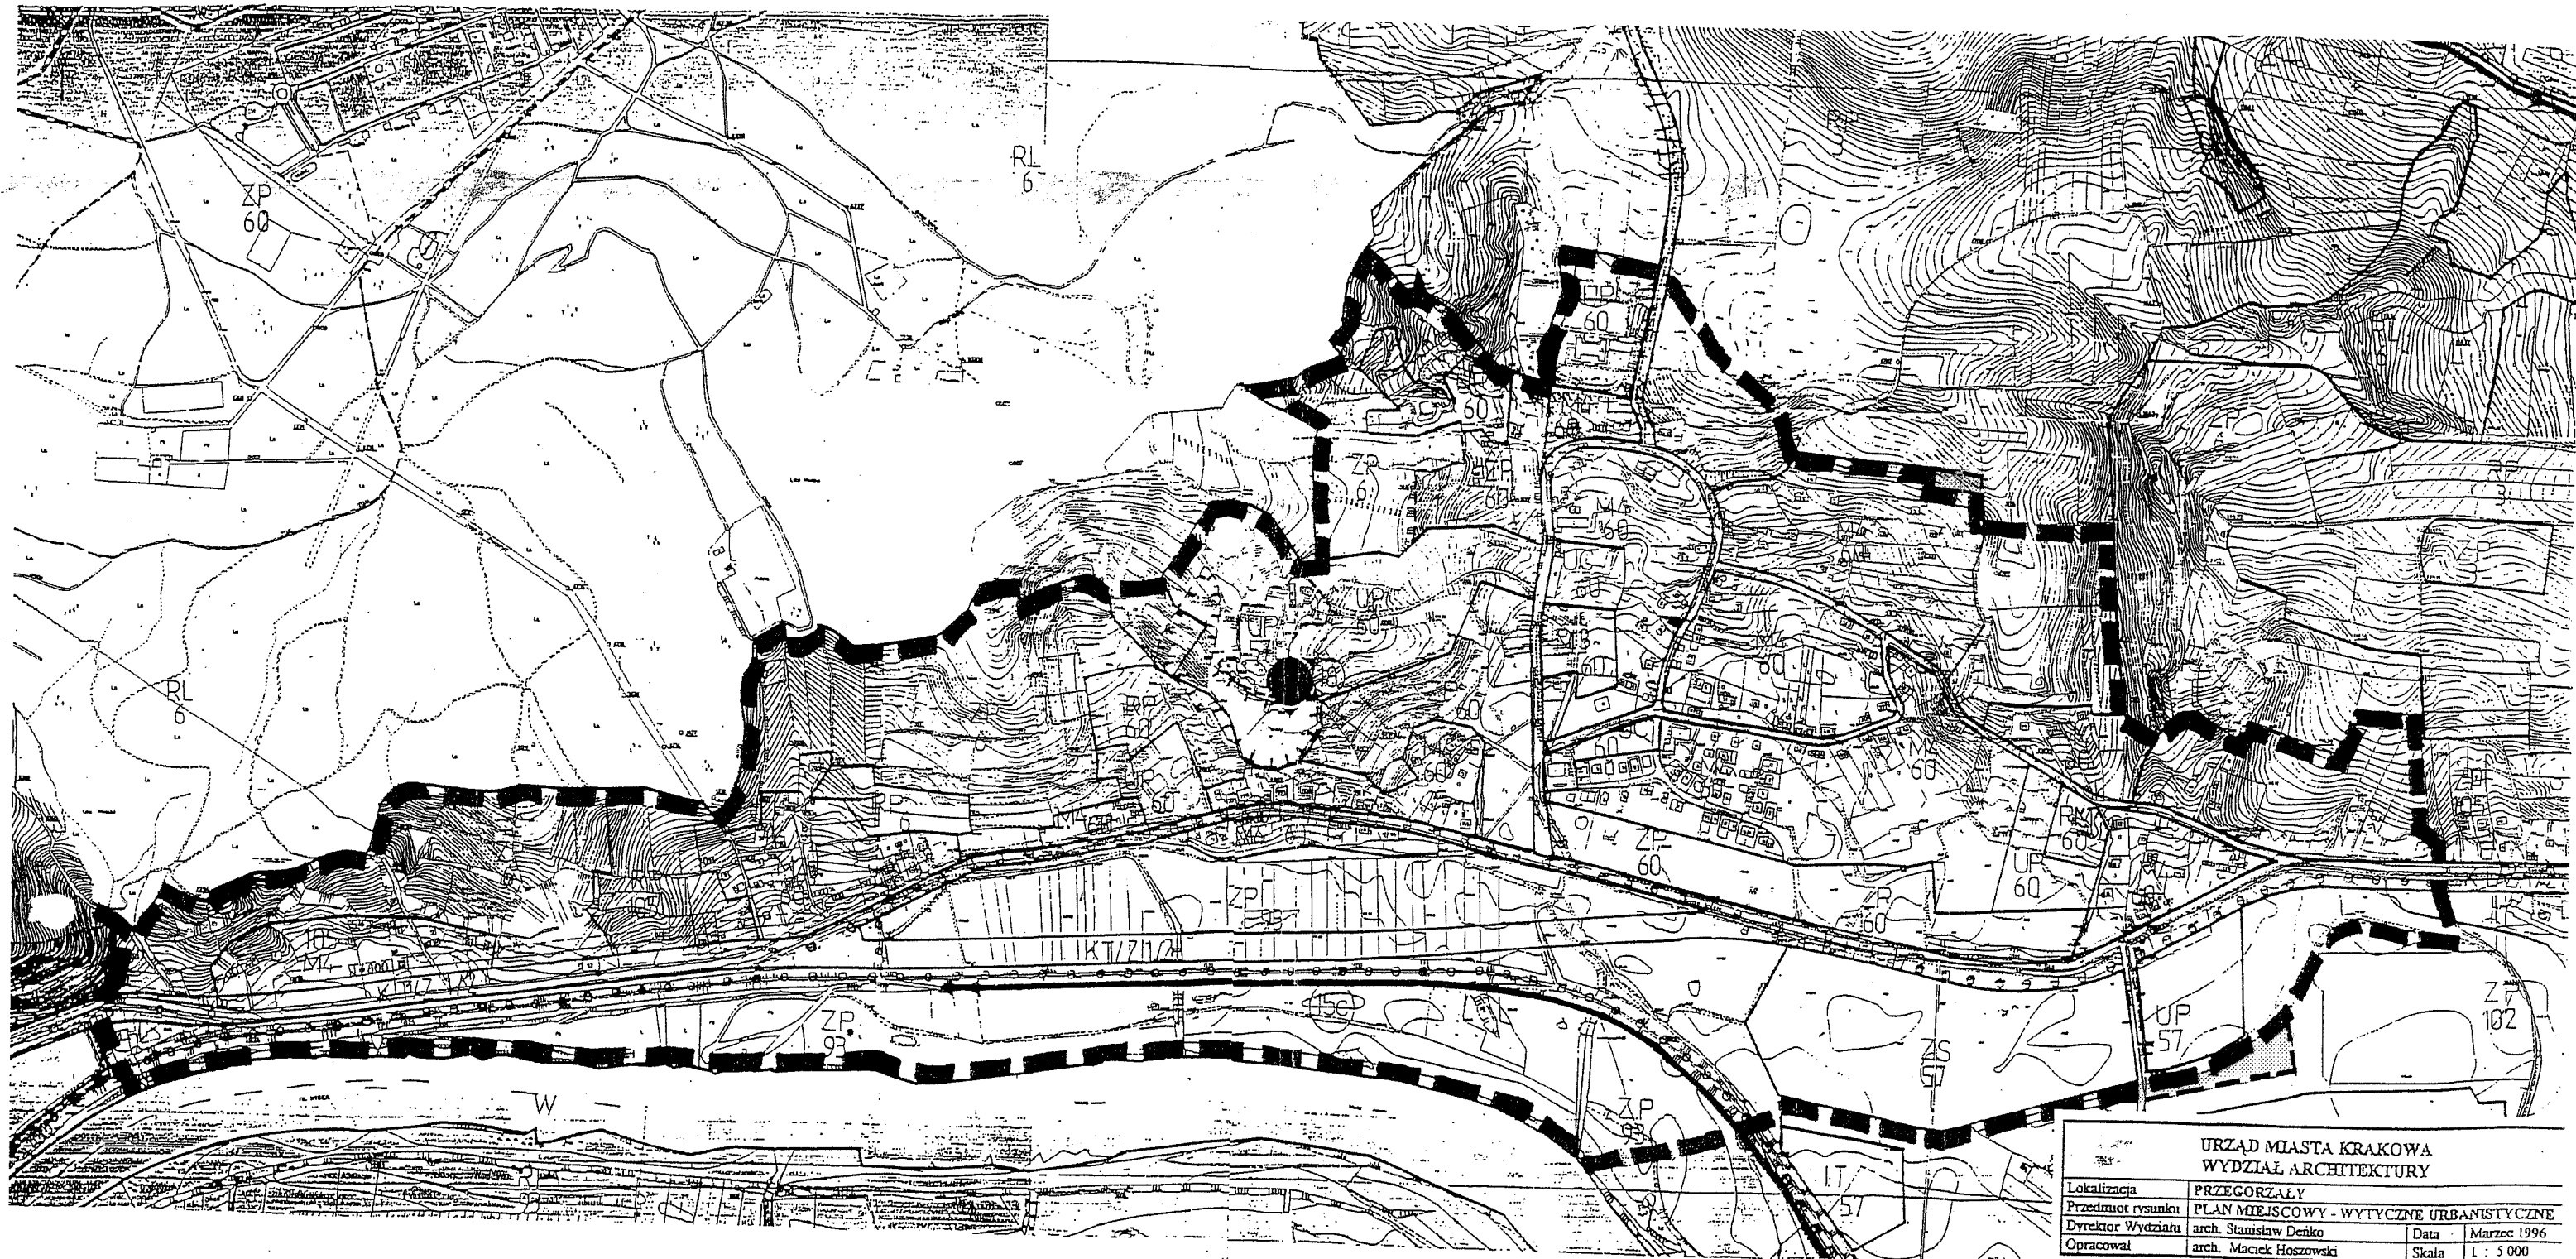

URZĄD MIASTA KRAKOWA WYDZIAŁ ARCHITEKTURY			
Lokalizacja	PRZEGORZAŁY		
Przedmiot rysunku	PLAN MIEJSKOWY - WYTYCZNE URBANISTYCZNE		
Dyrektor Wydziału	arch. Stanisław Deńko	Data	Marzec 1996
Opracował	arch. Maciek Hosiński	Skala	1 : 5 000



Korekta granic miejscowego planu
 zagospodarowania przestrzennego
 os. Przegorzały