


Podział Gminy Miejskiej Kraków na strefy

Integralna część załącznika Nr 1
do Uchwały Nr XLIX/624/08
Rady Miasta Krakowa z dnia 27 sierpnia 2008 r.

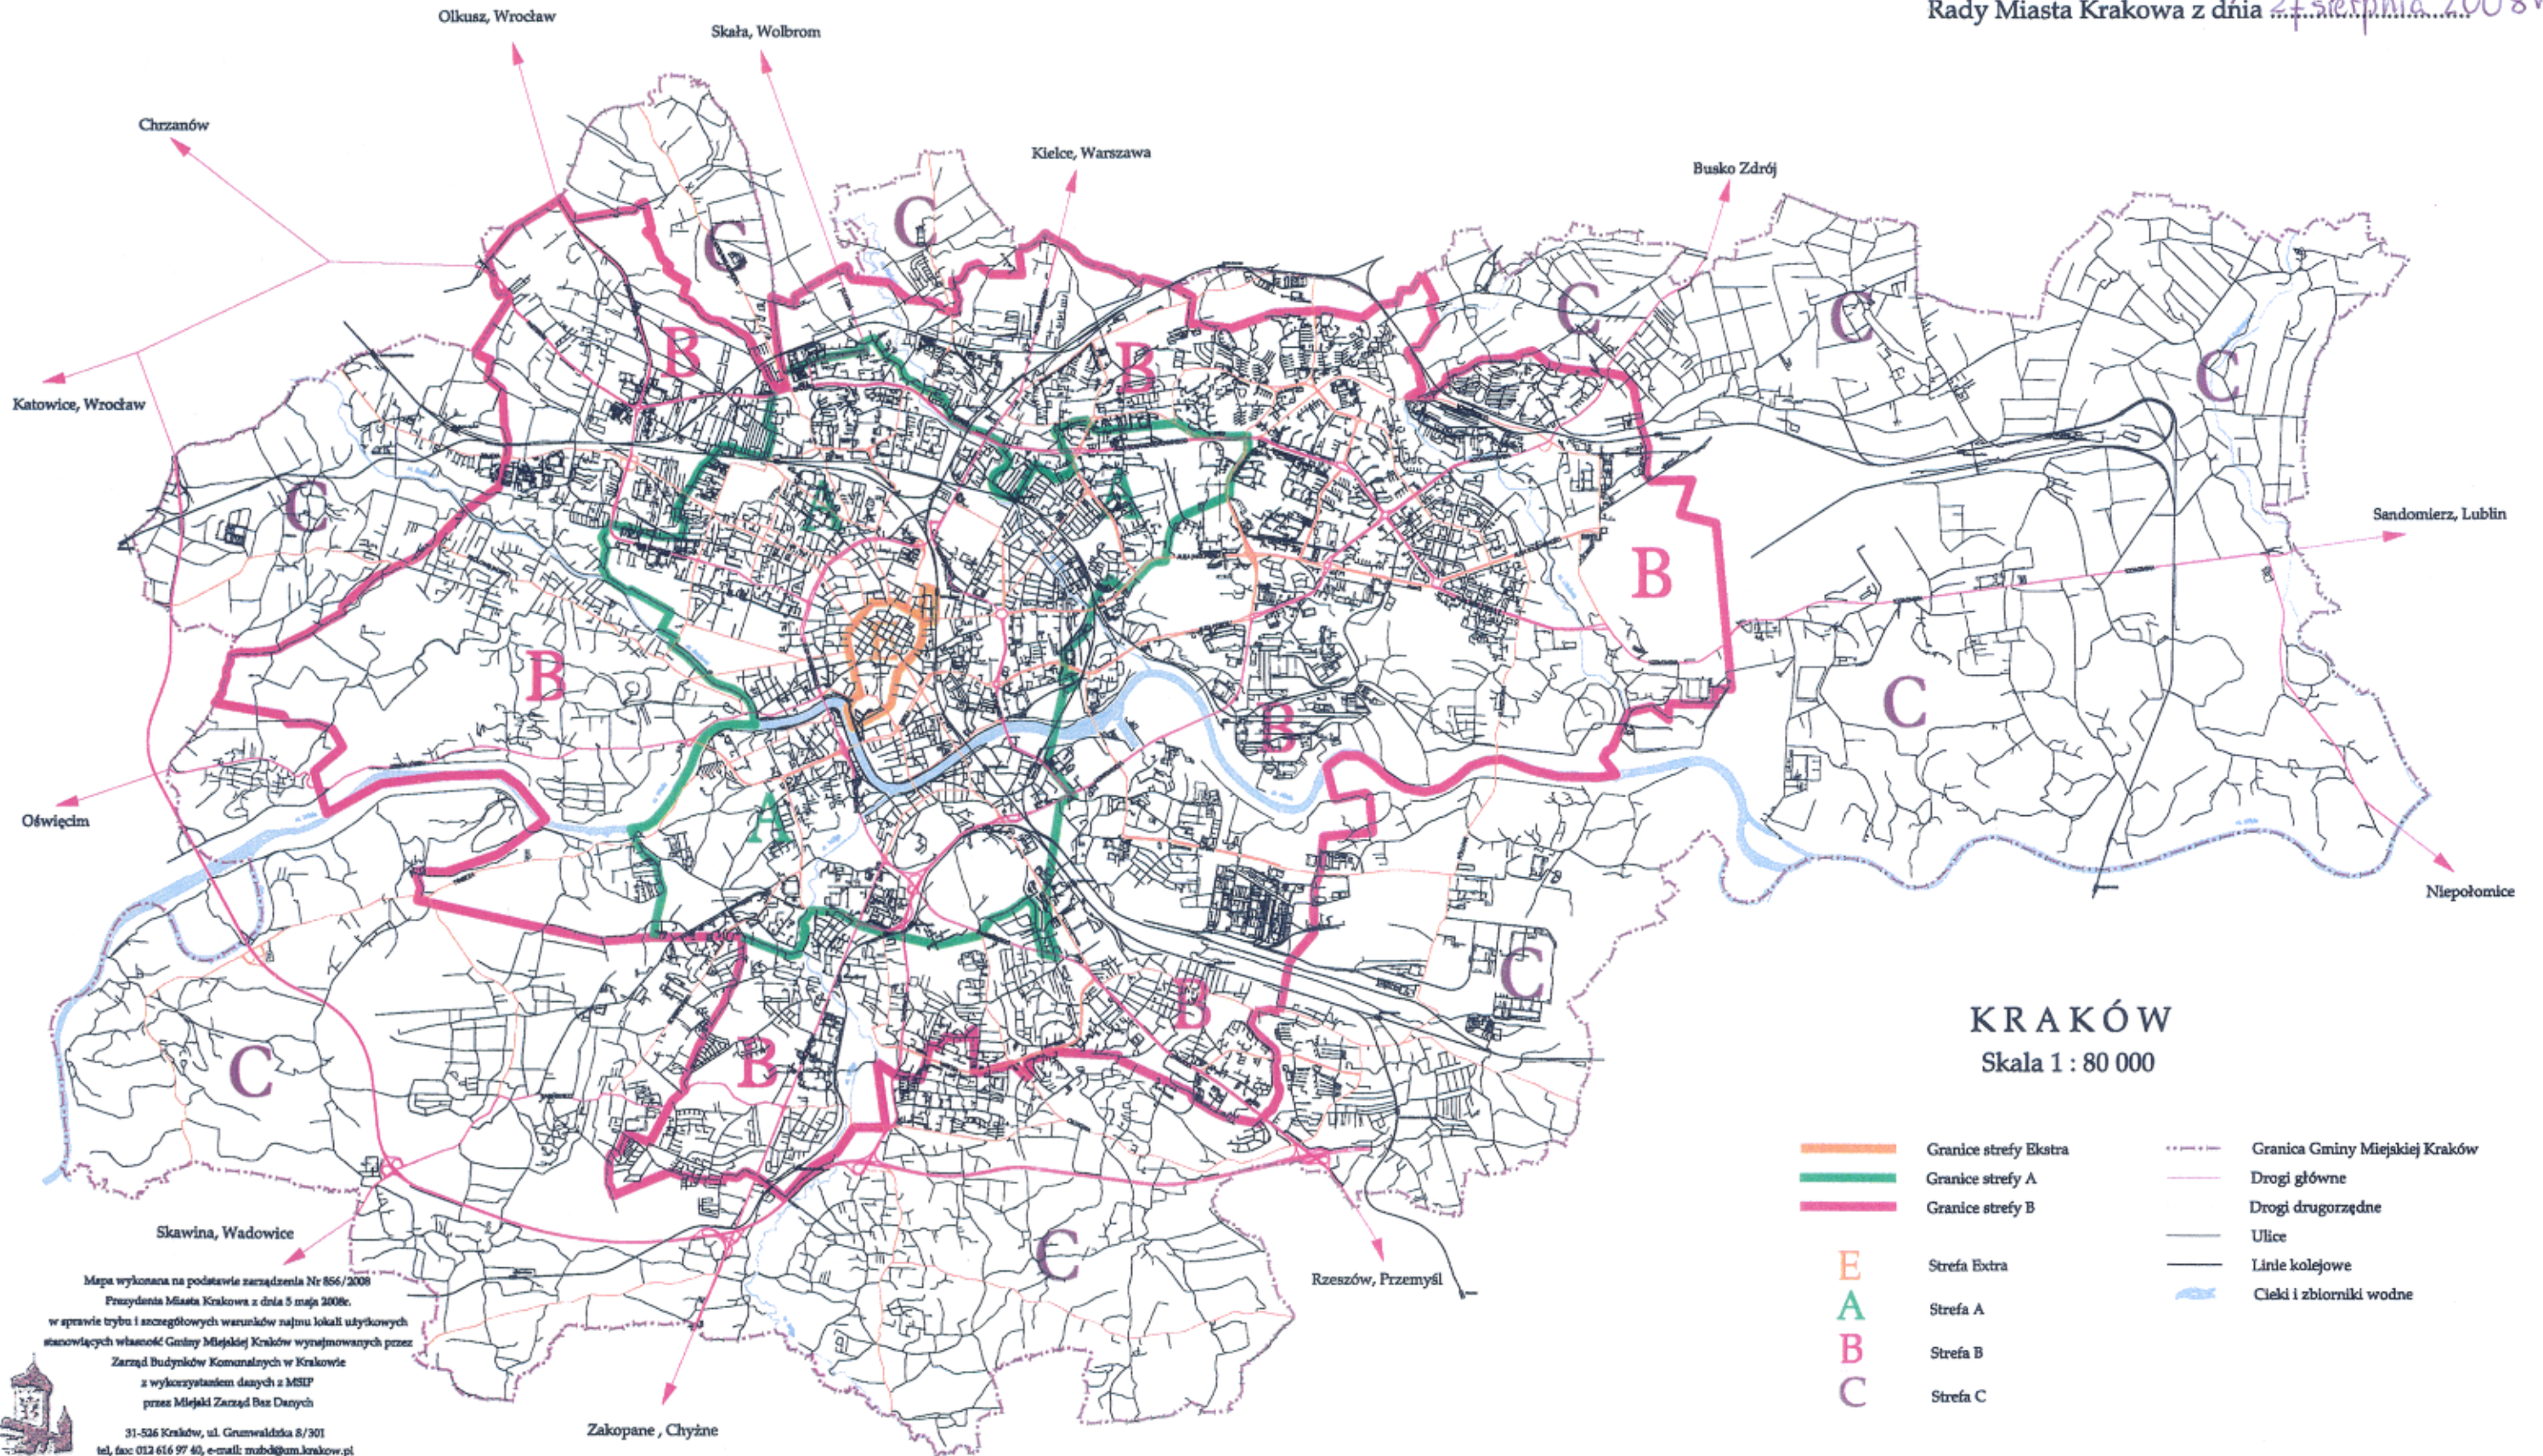

KRAKÓW
Skala 1 : 80 000

- Granice strefy Ekstra
- Granice strefy A
- Granice strefy B
- Granica Gminy Miejskiej Kraków
- E Strefa Ekstra
- A Strefa A
- B Strefa B
- C Strefa C
- Drogi główne
- Drogi drugorzędne
- Ulice
- Linie kolejowe
- Ciekł i zbiorniki wodne

Mapa wykonana na podstawie zarządzenia Nr 856/2008
Prezydenta Miasta Krakowa z dnia 5 maja 2008r.
w sprawie trybu i szczególnych warunków najmu lokali użytkowych
stanowiących własność Gminy Miejskiej Kraków wynajmowanych przez
Zarząd Budynków Komunalnych w Krakowie
z wykorzystaniem danych z MSiP
przez Miejski Zarząd Baz Danych
31-526 Kraków, ul. Grunwaldzka 8/301
tel, fax 012 616 97 40, e-mail: mzb@um.krakow.pl